


ΤΥΠΙΚΗ ΔΙΑΤΟΜΗ
ΟΔΟΥ ΠΡΟΣΒΑΣΗΣ ΣΤΟΝ ΠΥΘΜΕΝΑ ΤΩΝ ΚΥΤΤΑΡΩΝ ΤΟΥ Χ.Υ.Τ.Α.

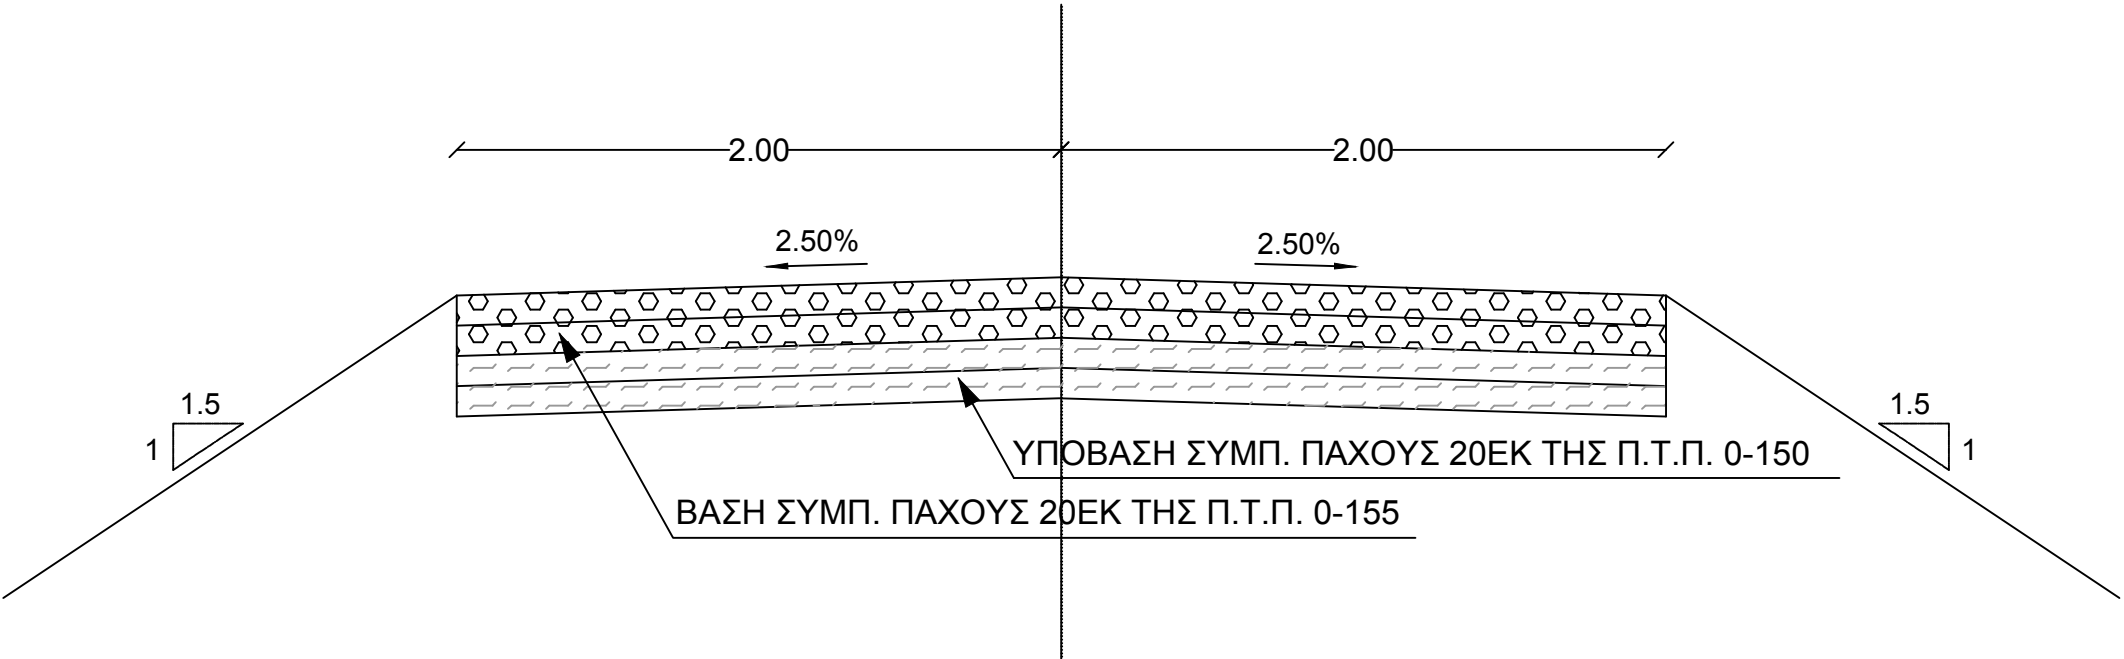

ΦΟΡΕΑΣ :

ΕΛΛΗΝΙΚΗ ΔΗΜΟΚΡΑΤΙΑ
ΠΕΡΙΦΕΡΕΙΑΚΟΣ ΣΥΝΔΕΣΜΟΣ ΦΟΡΕΩΝ ΔΙΑΧΕΙΡΙΣΗΣ ΣΤΕΡΕΩΝ
ΑΠΟΒΛΗΤΩΝ (Φο.Δ.Σ.Α.) ΚΕΝΤΡΙΚΗΣ ΜΑΚΕΔΟΝΙΑΣ

ΕΡΓΟ :

ΑΝΑΒΑΘΜΙΣΗ ΚΑΙ ΠΕΡΙΒΑΛΛΟΝΤΙΚΗ ΑΠΟΚΑΤΑΣΤΑΣΗ
ΥΦΙΣΤΑΜΕΝΩΝ Χ.Υ.Τ.Α. ΚΕΝΤΡΙΚΗΣ ΜΑΚΕΔΟΝΙΑΣ

ΘΕΣΗ :

ΧΩΡΟΣ ΥΓΕΙΟΝΟΜΙΚΗΣ ΤΑΦΗΣ ΑΠΟΡΡΙΜΜΑΤΩΝ
(Χ.Υ.Τ.Α.) ΝΟΜΟΥ ΚΙΛΚΙΣ

Ο Ρ Ι Σ Τ Ι Κ Η Μ Ε Λ Ε Τ Η

ΤΙΤΛΟΣ ΣΧΕΔΙΟΥ :

ΤΥΠΙΚΗ ΔΙΑΤΟΜΗ ΕΡΓΩΝ ΟΔΟΠΟΙΑΣ

ΑΡ. ΣΧΕΔΙΟΥ

10Α.04

ΚΛΙΜΑΚΑ

1 : 25

ΗΜΕΡΟΜΗΝΙΑ

ΑΥΓΟΥΣΤΟΣ 2016

ΜΕΛΕΤΗΤΕΣ :

ΣΥΜΠΡΑΞΗ ΜΕΛΕΤΗΤΩΝ:
1. ΕΠΤΑ Α.Ε.
2. ENVIROPLAN Α.Ε.

ΣΥΝΤΑΧΘΗΚΕ

ΜΑΡΙΑ ΜΠΟΥΡΚΑ/ΣΤΑΜΑΤΕΛΟΠΟΥΛΟΥ
ΠΟΛΙΤΙΚΟΣ ΜΗΧΑΝΙΚΟΣ
ΑΡΤΕΜΙΔΑΣ 14 Τ.Κ. 152 00 ΠΕΝΤΕΛΗ ΤΗΛ. 29 22 341
Δ.Ο.Υ. ΧΑΛΑΝΔΡΙΟΥ ΑΦΜ: 0470993350

ΕΛΕΓΧΘΗΚΕ

ΕΓΚΡΙΘΗΚΕ

1Η ΥΠΟΒΟΛΗ: ΑΥΓΟΥΣΤΟΣ 2016