




ΤΟΜΗ Α-Α

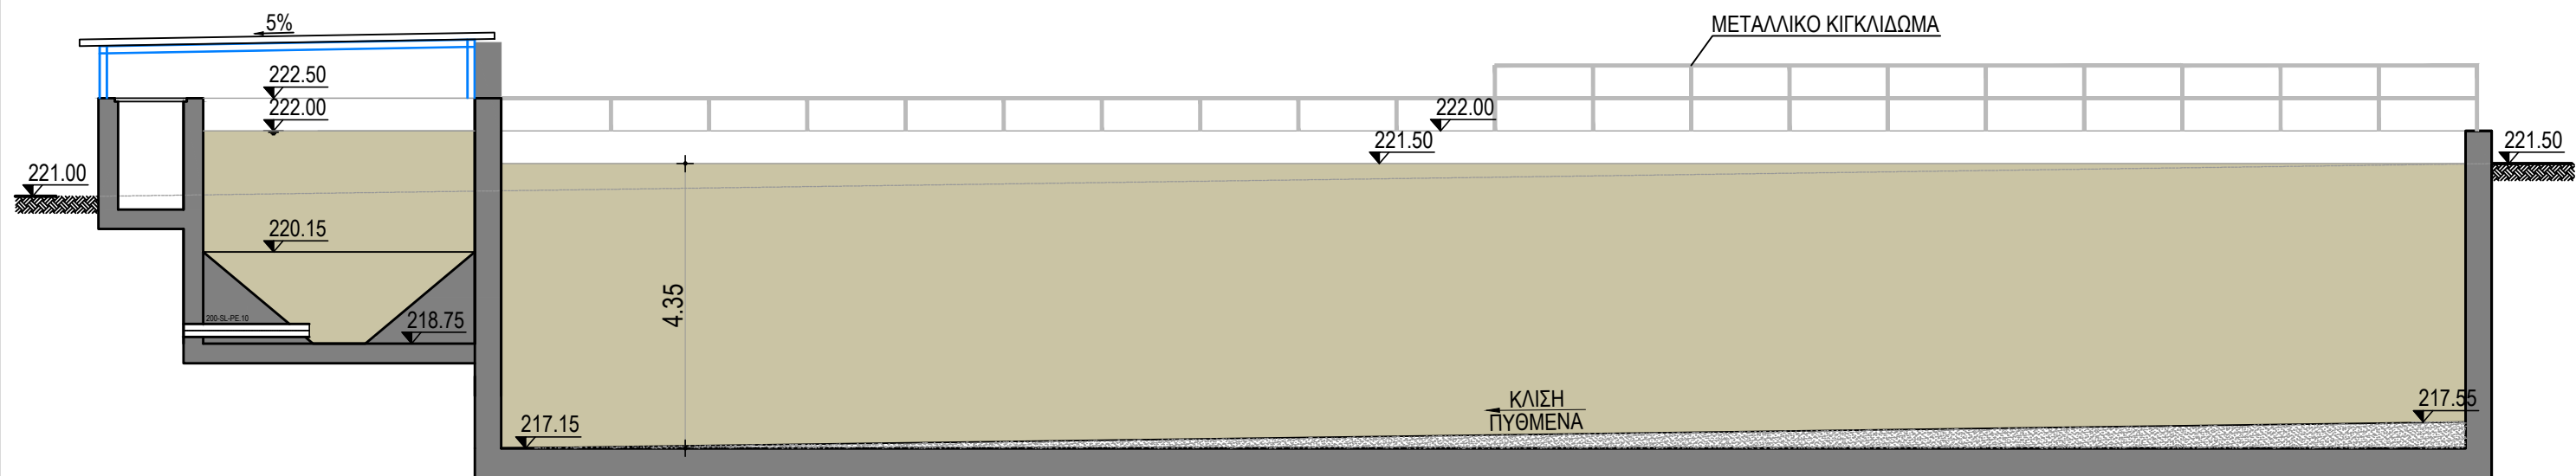

ΤΟΜΗ Β-Β

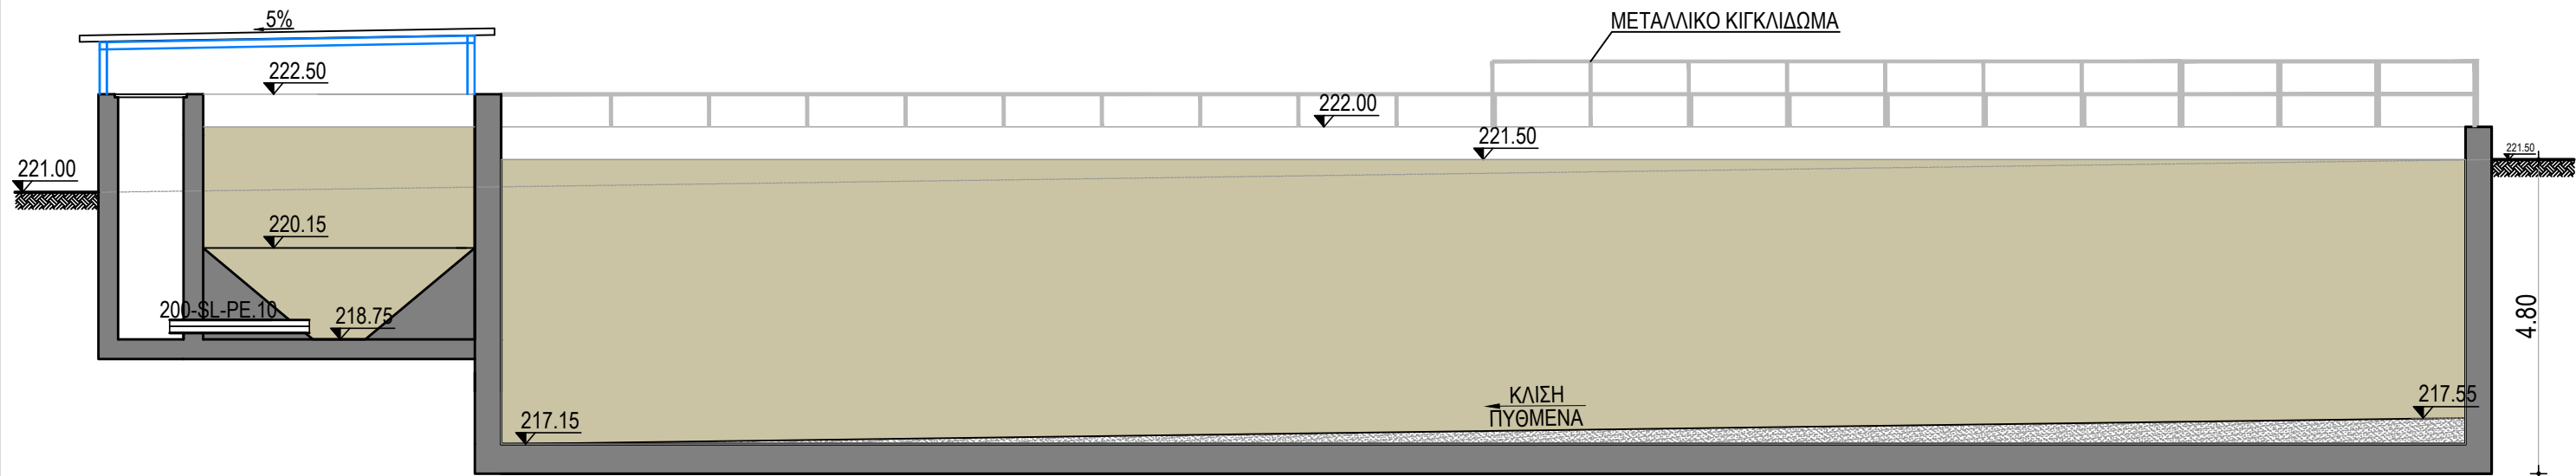

ΤΟΜΗ Γ-Γ

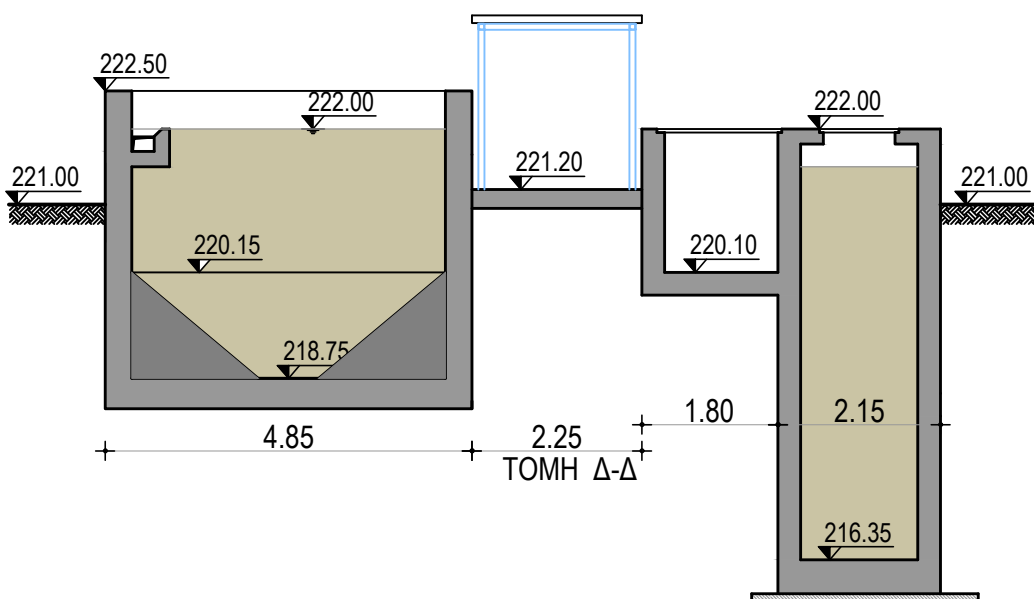

ΤΟΜΗ Δ-Δ

ΦΟΡΕΑΣ :  
**ΕΛΛΗΝΙΚΗ ΔΗΜΟΚΡΑΤΙΑ**  
ΠΕΡΙΦΕΡΕΙΑΚΟΣ ΣΥΝΔΕΣΜΟΣ ΦΟΡΕΩΝ ΔΙΑΧΕΙΡΙΣΗΣ ΣΤΕΡΕΩΝ  
ΑΠΟΒΛΗΤΩΝ (Φο.Δ.Σ.Α.) ΚΕΝΤΡΙΚΗΣ ΜΑΚΕΔΟΝΙΑΣ

ΕΡΓΟ :  
**ΑΝΑΒΑΘΜΙΣΗ ΚΑΙ ΠΕΡΙΒΑΛΛΟΝΤΙΚΗ ΑΠΟΚΑΤΑΣΤΑΣΗ  
ΥΦΙΣΤΑΜΕΝΩΝ Χ.Υ.Τ.Α. ΚΕΝΤΡΙΚΗΣ ΜΑΚΕΔΟΝΙΑΣ**

ΘΕΣΗ :  
**ΧΩΡΟΣ ΥΓΕΙΟΝΟΜΙΚΗΣ ΤΑΦΗΣ ΑΠΟΡΡΙΜΜΑΤΩΝ  
(Χ.Υ.Τ.Α.) ΝΟΜΟΥ ΚΙΛΚΙΣ**

**Ο Ρ Ι Σ Τ ι κ ή Μ ε λ ε τ ή**

ΤΙΤΛΟΣ ΣΧΕΔΙΟΥ :  
**ΝΕΑ ΔΕΞΑΜΕΝΗ ΣΥΛΛΟΓΗΣ ΣΤΡΑΓΓΙΣΜΑΤΩΝ -  
ΠΑΧΥΝΤΗΣ ΙΛΥΟΣ - ΤΟΜΕΣ**

ΑΡ. ΣΧΕΔΙΟΥ  
**7.02**

ΚΑΙΜΑΚΑ  
**1 : 100**

ΗΜΕΡΟΜΗΝΙΑ  
**ΦΕΒΡΟΥΑΡΙΟΣ 2018**

ΜΕΛΕΤΗΤΕΣ :  
ΣΥΜΠΡΑΞΗ ΜΕΛΕΤΗΤΩΝ:  
1. ΕΠΤΑ Α.Ε.  
2. ENVIROPLAN Α.Ε.

ΣΥΝΤΑΧΘΗΚΕ  
ΜΑΡΙΑ ΜΠΟΥΡΚΑΤΑΜΑΤΕΛΟΠΟΥΛΟΥ  
ΠΟΛΙΤΙΚΟΣ/ΜΗΧΑΝΙΚΟΣ  
ΑΡΤΙΣΤΗΣ 14 Τ.Α. 105/00 ΣΥΝΤΕΛΗ ΤΩ. 03 02 341  
Δ.Ο.Υ. ΧΑΛΑΝΑΡΙΟΥ ΑΦΜ: 047090890

ΕΛΕΓΧΘΗΚΕ

ΕΓΚΡΙΘΗΚΕ

1Η ΥΠΟΒΟΛΗ: ΑΥΓΟΥΣΤΟΣ 2016  
2Η ΥΠΟΒΟΛΗ: ΦΕΒΡΟΥΑΡΙΟΣ 2018