


ΚΑΤΟΨΗ

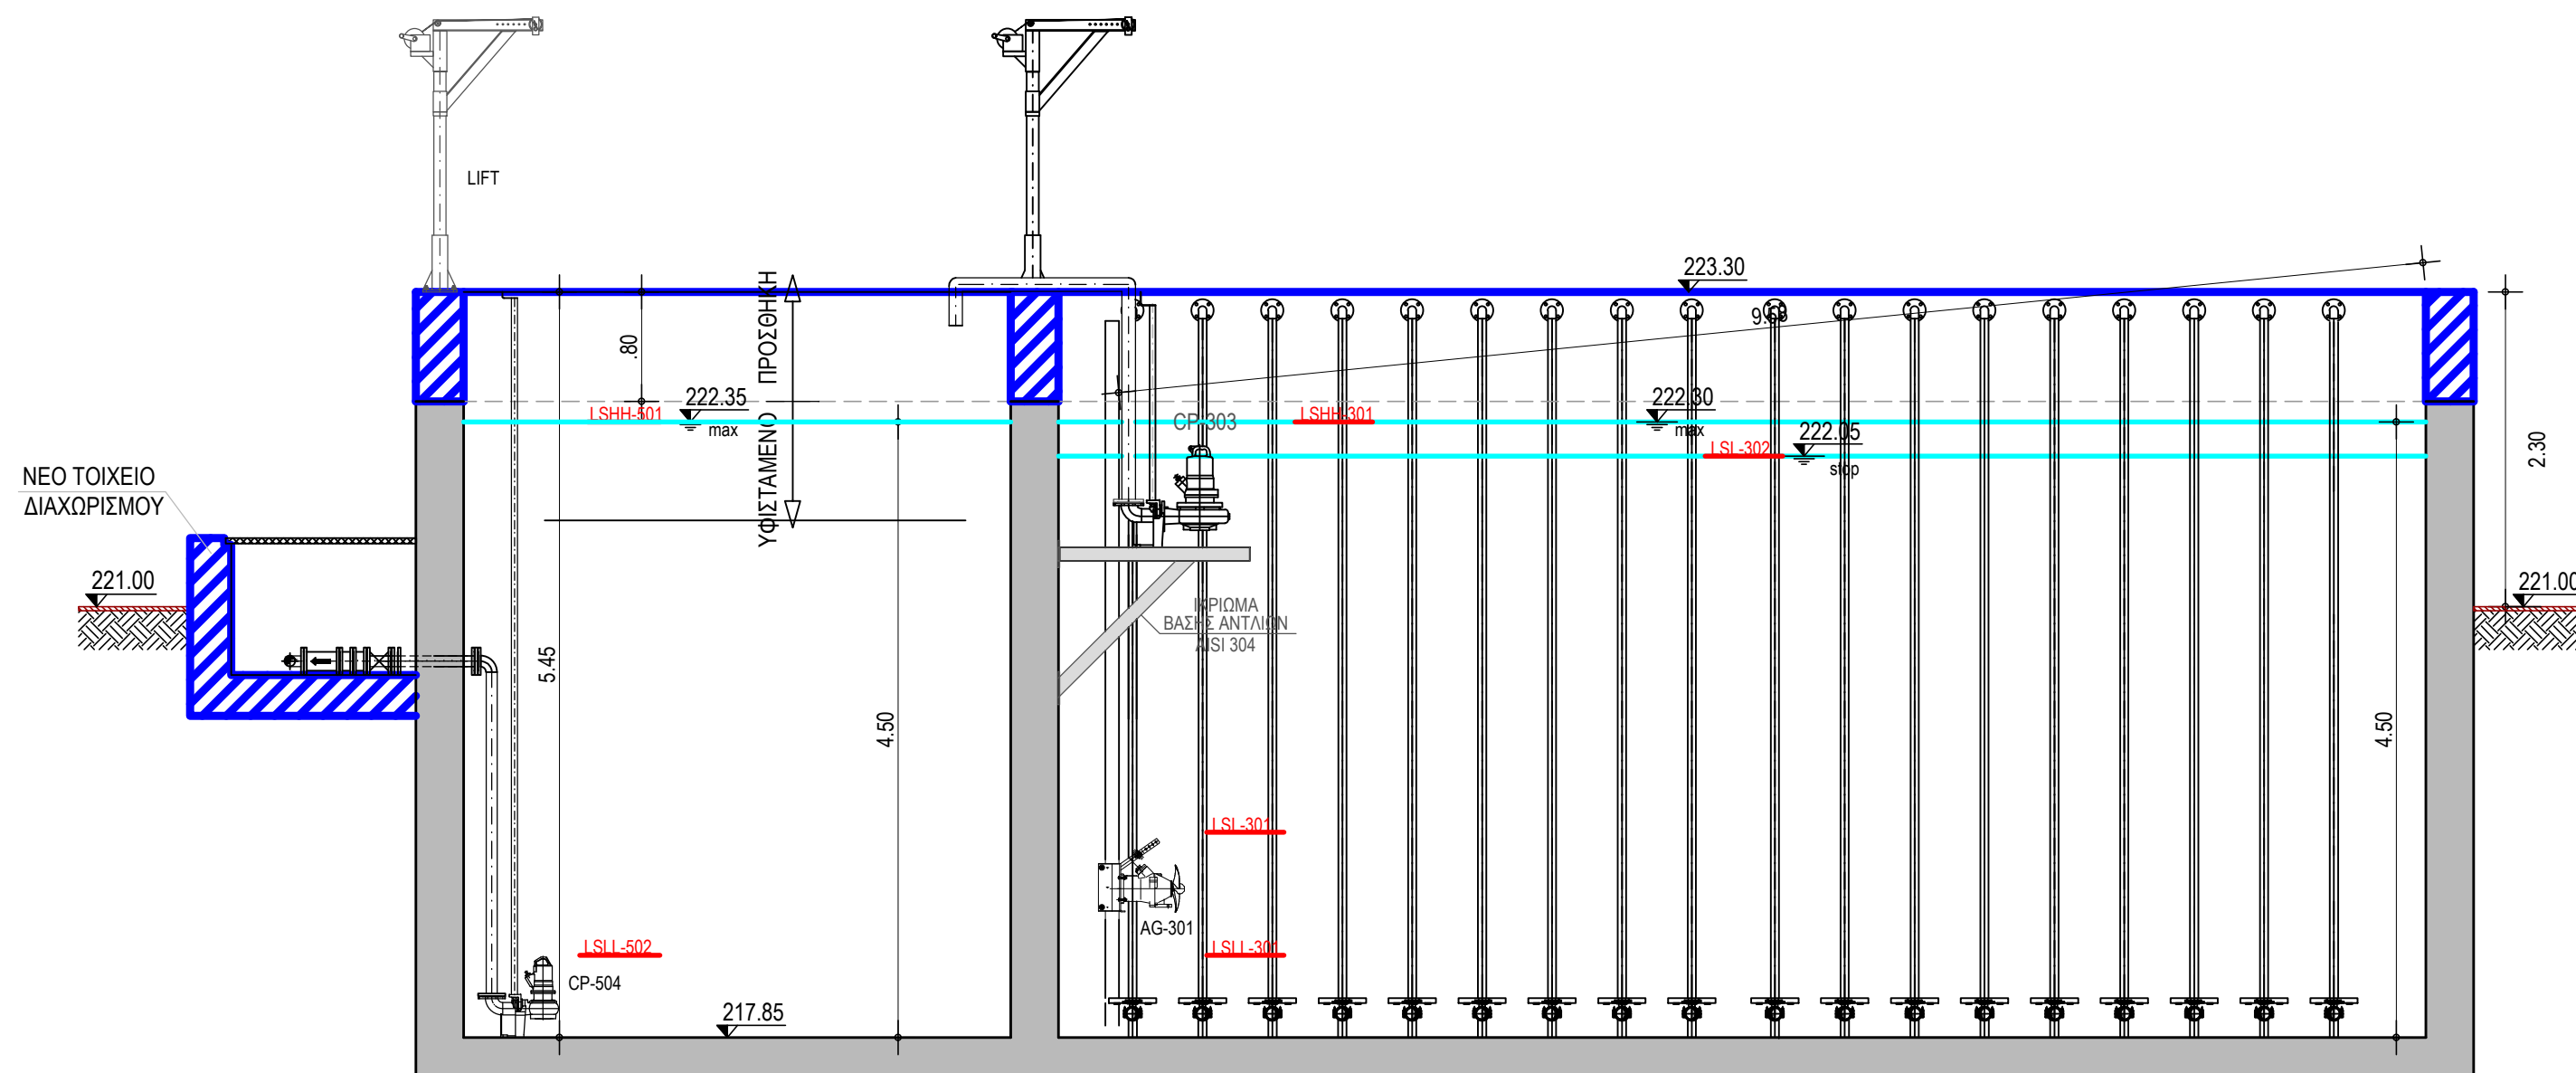

ΤΟΜΗ Α-Α

ΦΟΡΕΑΣ :

ΕΛΛΗΝΙΚΗ ΔΗΜΟΚΡΑΤΙΑ  
ΠΕΡΙΦΕΡΕΙΑΚΟΣ ΣΥΝΔΕΣΜΟΣ ΦΟΡΕΩΝ ΔΙΑΧΕΙΡΙΣΗΣ ΣΤΕΡΕΩΝ  
ΑΠΟΒΛΗΤΩΝ (Φο.Δ.Σ.Α.) ΚΕΝΤΡΙΚΗΣ ΜΑΚΕΔΟΝΙΑΣ

ΕΡΓΟ :

ΑΝΑΒΑΘΜΙΣΗ ΚΑΙ ΠΕΡΙΒΑΛΛΟΝΤΙΚΗ ΑΠΟΚΑΤΑΣΤΑΣΗ  
ΥΦΙΣΤΑΜΕΝΩΝ Χ.Υ.Τ.Α. ΚΕΝΤΡΙΚΗΣ ΜΑΚΕΔΟΝΙΑΣ

ΘΕΣΗ :

ΧΩΡΟΣ ΥΓΕΙΟΝΟΜΙΚΗΣ ΤΑΦΗΣ ΑΠΟΡΡΙΜΜΑΤΩΝ  
(Χ.Υ.Τ.Α.) ΝΟΜΟΥ ΚΙΛΚΙΣ

## ΟΡΙΣΤΙΚΗ ΜΕΛΕΤΗ

ΤΙΤΛΟΣ ΣΧΕΔΙΟΥ :

ΔΕΞΑΜΕΝΗ ΒΙΟΛΟΓΙΚΗΣ ΕΠΕΞΕΡΓΑΣΙΑΣ -  
ΕΞΟΠΛΙΣΜΟΣ

ΑΡ. ΣΧΕΔΙΟΥ

7.07

ΚΑΙΜΑΚΑ

1 : 50

ΗΜΕΡΟΜΗΝΙΑ

ΦΕΒΡΟΥΑΡΙΟΣ 2018

ΜΕΛΕΤΗΤΕΣ :

ΣΥΜΠΡΑΞΗ ΜΕΛΕΤΗΤΩΝ:  
1. ΕΠΤΑ Α.Ε.  
2. ENVIROPLAN Α.Ε.

ΣΥΝΤΑΧΘΗΚΕ

ΜΑΡΙΑ ΜΠΟΥΡΚΑΤΑΜΑΤΕΛΟΠΟΥΛΟΥ  
ΠΟΛΙΤΙΚΟΣ/ΜΗΧΑΝΙΚΟΣ  
ΑΡΤΕΜΙΔΑΣ 14 Τ.Κ. 15200 ΤΕΛΕΡΕΑ ΝΑ. 19 22 341  
Δ.Ο.Υ. ΧΑΛΚΙΔΙΚΟΥ ΑΦΜ: 047098350

ΕΛΕΓΧΘΗΚΕ

ΕΓΚΡΙΘΗΚΕ

1Η ΥΠΟΒΟΛΗ: ΑΥΓΟΥΣΤΟΣ 2016  
2Η ΥΠΟΒΟΛΗ: ΦΕΒΡΟΥΑΡΙΟΣ 2018