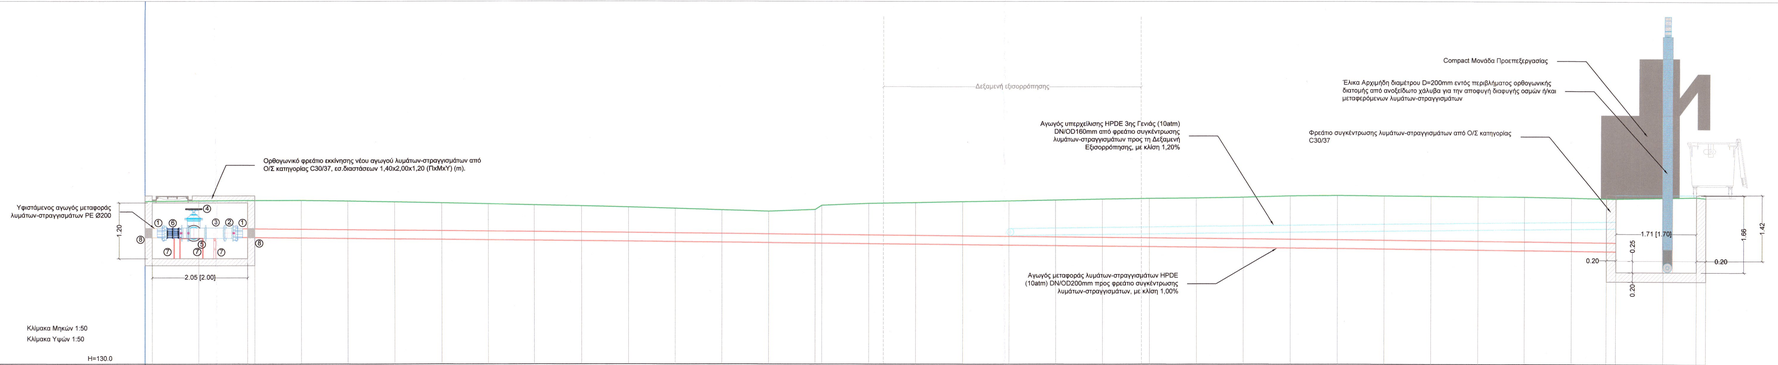

Κλίμακα Μηκών 1:50

Κλίμακα Υψών 1:50

H=130.0

| | | |