



ΤΥΠΙΚΗ ΤΟΜΗ ΣΤΡΩΣΕΩΝ ΤΣΙΜΕΝΤΟΣΤΡΩΤΗΣ ΕΠΙΦΑΝΕΙΑΣ

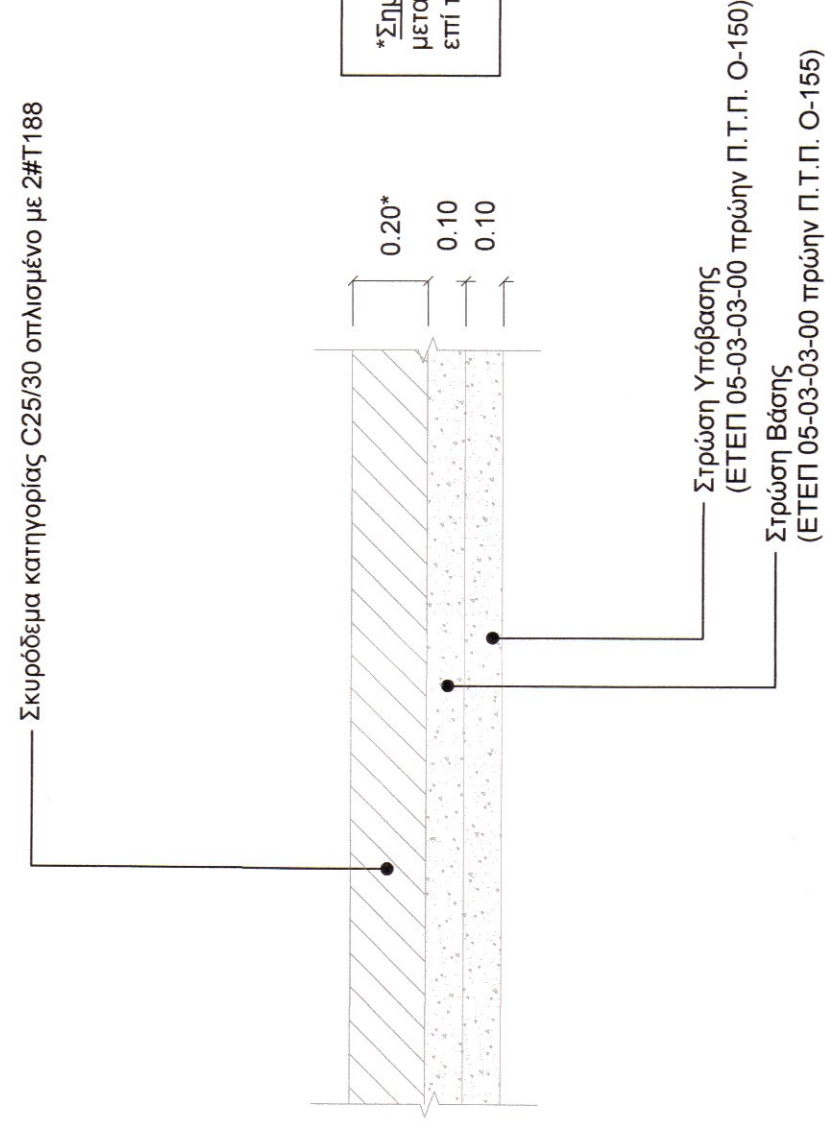


*Σημ. Το πάχος του σκυροδέματος μπορεί τοπικά να μεταβάλλεται και να ανέρχεται άνω των 20cm, σύμφωνα με τις επί τόπου συνθήκες και τις υποδείξεις της Υπηρεσίας


ΤΥΠΙΚΗ ΤΟΜΗ ΣΤΡΩΣΕΩΝ ΑΣΦΑΛΤΟΔΡΟΜΟΥ

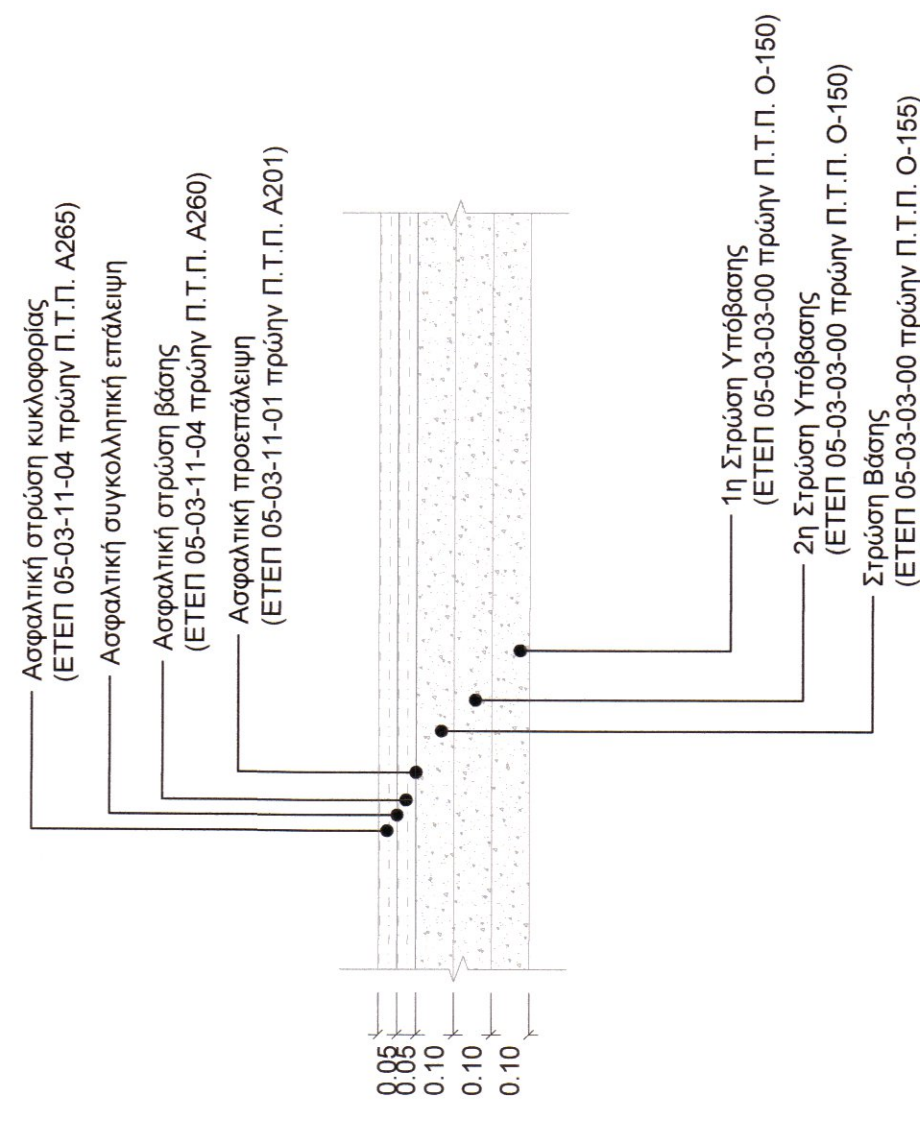


ΤΥΠΙΚΗ ΔΙΑΤΟΜΗ ΟΡΥΓΜΑΤΩΝ ΒΑΡΥΤΙΚΟΥ ΑΓΩΓΟΥ ΣΕ ΑΣΦΑΛΤΟΔΡΟΜΟ

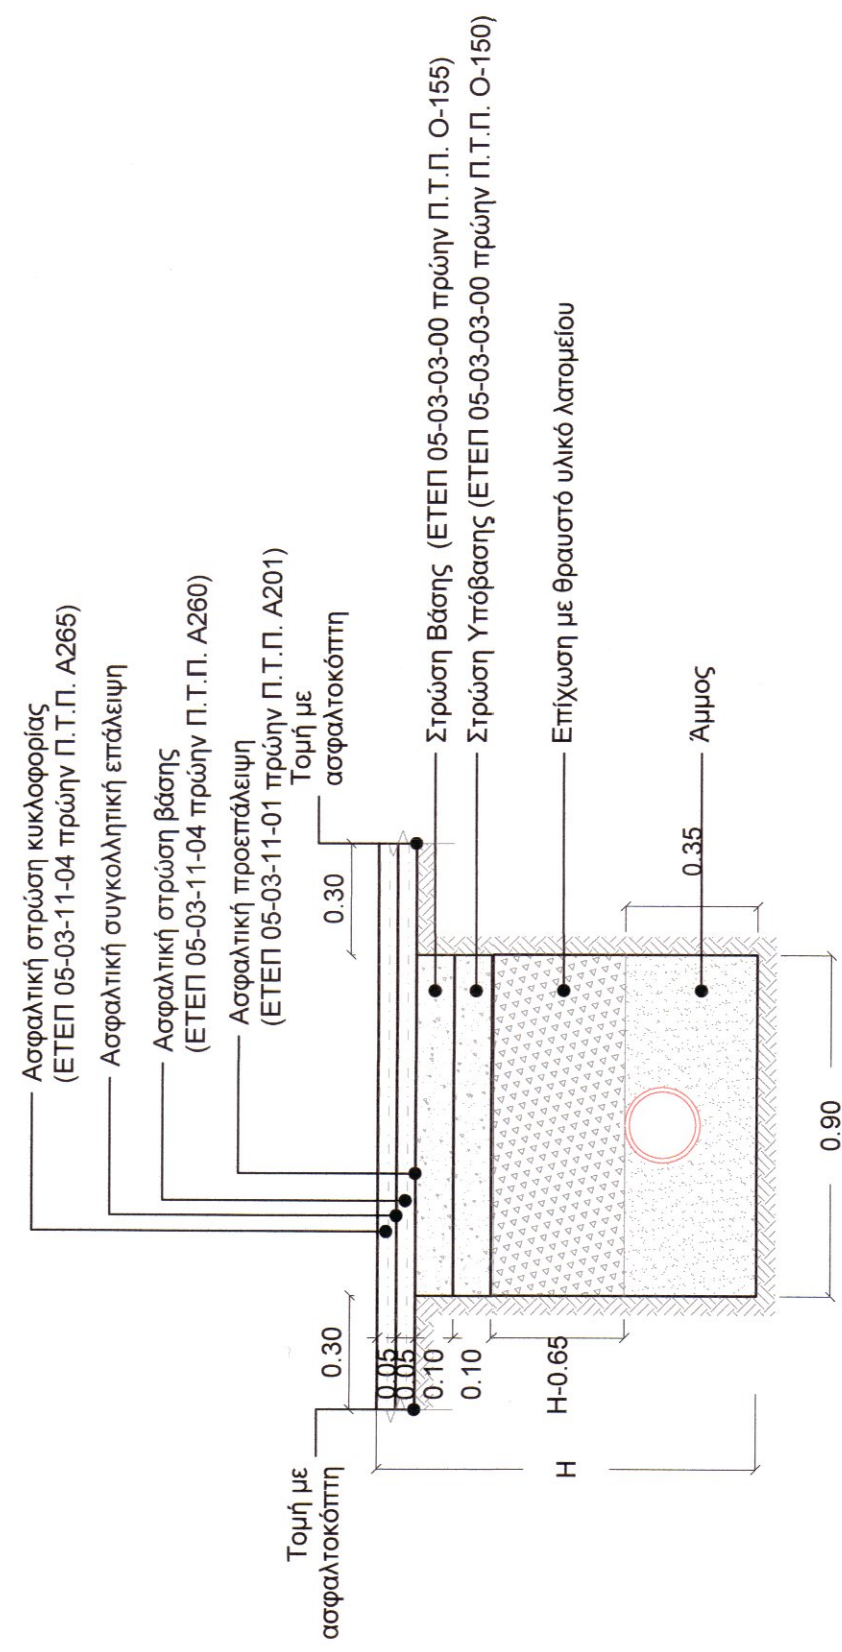

ΤΥΠΙΚΗ ΔΙΑΤΟΜΗ ΟΡΥΓΜΑΤΩΝ ΒΑΡΥΤΙΚΟΥ ΑΓΩΓΟΥ ΚΑΤΩΘΕΝ ΤΣΙΜΕΝΤΟΣΤΡΩΣΗΣ

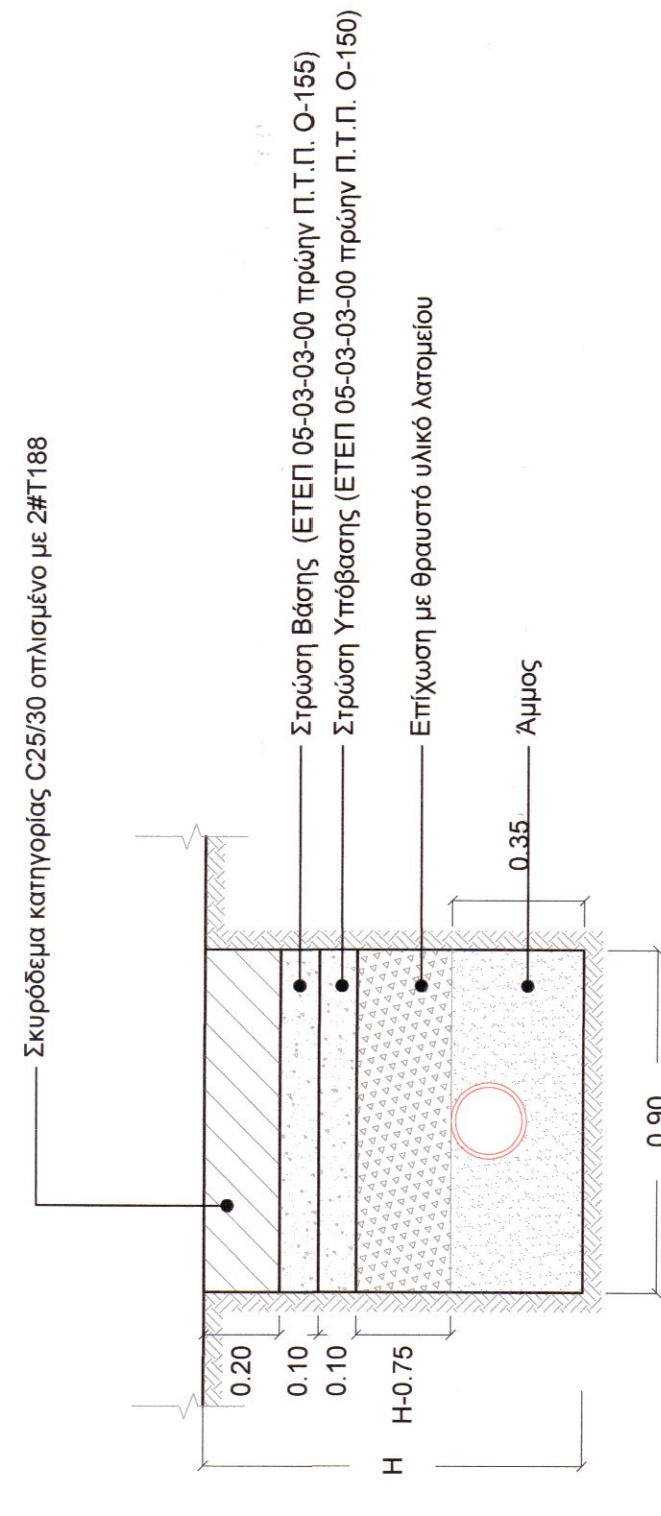

ΤΥΠΙΚΗ ΔΙΑΤΟΜΗ ΟΡΥΓΜΑΤΩΝ ΒΑΡΥΤΙΚΟΥ ΑΓΩΓΟΥ ΣΕ ΧΩΜΑΤΟΔΡΟΜΟ/ΧΕΡΣΟ

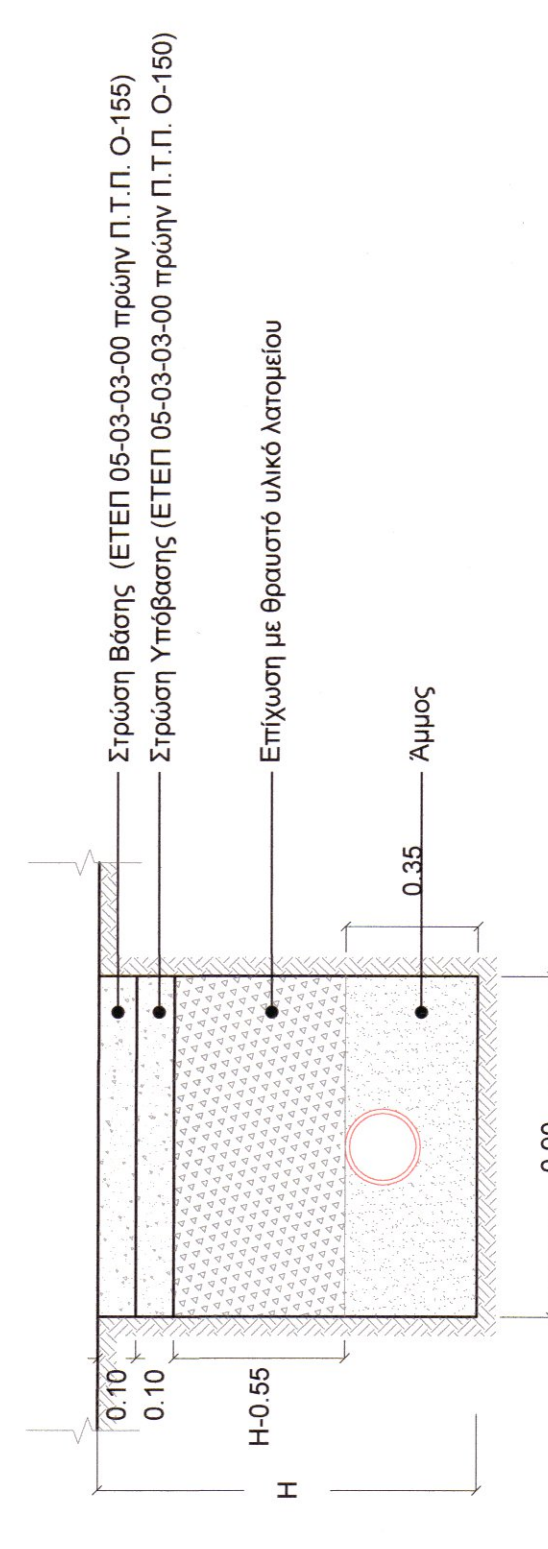

ΕΛΛΗΝΙΚΗ ΔΗΜΟΚΡΑΤΙΑ

ΠΕΡΙΦΕΡΕΙΑΚΟΣ ΣΥΝΔΕΣΜΟΣ ΦΟΡΕΩΝ ΔΙΑΧΕΙΡΙΣΗΣ ΣΤΕΡΕΩΝ ΑΠΟΒΛΗΤΩΝ (ΦΟΔΣΑ) ΚΕΝΤΡΙΚΗΣ ΜΑΚΕΔΟΝΙΑΣ ΠΕΡΙΦΕΡΕΙΑΚΗ ΔΙΕΥΘΥΝΣΗ ΤΕΧΝΙΚΩΝ ΥΠΗΡΕΣΙΩΝ

ΑΡ. ΕΡΓΟΥ: ΑΡ. ΜΕΛΕΤΗΣ:

ΜΕΛΕΤΗ: ΜΕΛΕΤΗ ΓΙΑ ΤΗΝ ΠΡΟΣΘΗΚΗ ΜΟΝΑΔΑΣ ΠΡΟΕΠΕΡΕΡΓΑΣΙΑΣ ΥΓΡΩΝ ΑΠΟΒΛΗΤΩΝ ΣΤΗΝ ΥΦΙΣΤΑΜΕΝΗ ΜΟΝΑΔΑ ΒΙΟΛΟΓΙΚΗΣ ΕΠΕΞΕΡΓΑΣΙΑΣ ΥΓΡΩΝ ΑΠΟΒΛΗΤΩΝ ΤΟΥ ΣΤΑΘΜΟΥ ΜΕΤΑΦΟΡΤΩΣΗΣ ΑΠΟΡΡΙΜΜΑΤΩΝ Β.Δ. ΠΟΛΕΟΔΟΜΙΚΟΥ ΣΥΓΚΡΟΤΗΜΑΤΟΣ Ν.ΘΕΣΣΑΛΟΝΙΚΗΣ

ΤΙΤΛΟΣ ΣΧΕΔΙΟΥ: ΤΥΠΙΚΕΣ ΤΟΜΕΣ ΟΡΥΓΜΑΤΩΝ ΒΑΡΥΤΙΚΩΝ ΑΠΟΧΕΤΕΥΤΙΚΩΝ ΑΓΩΓΩΝ ΚΑΙ ΕΔΑΦΙΚΩΝ ΣΤΡΩΣΕΩΝ ΣΕ ΤΣΙΜΕΝΤΟΣΤΡΩΜΕΝΗ ΚΑΙ ΑΣΦΑΛΤΟΣΤΡΩΜΕΝΗ ΕΠΙΦΑΝΕΙΑ

ΚΑΤΗΓΟΡΙΑ ΜΕΛΕΤΗΣ	ΧΗΜΙΚΟΤΕΧΝΙΚΗ		ΑΡΙΘΜΟΣ ΣΧΕΔΙΟΥ
ΗΜΕΡΟΜΗΝΙΑ	ΔΕΚΕΜΒΡΙΟΣ 2019	ΚΑΙΜΑΚΑ	ΧΚΤ-6 [Α' ΔΙΟΡΘΩΣΗ]

ΑΝΑΔΟΧΟΣ ΜΕΛΕΤΗΤΗΣ: ΑΘΑΝΑΣΙΟΣ ΤΣΑΡΟΥΧΑΣ
 ΧΗΜΙΚΟΣ ΜΗΧΑΝΙΚΟΣ Α.Π.Θ.
 ΚΑΘ. ΔΗΜ. ΤΣΑΓΚΑΛΙΔΗ 3. Τ.Κ. 551 35. ΚΑΛΑΜΑΡΙΑ, ΤΗΛ. 2310 912629

ΑΘΑΝΑΣΙΟΣ ΑΥΤ. ΤΣΑΡΟΥΧΑΣ
 ΧΗΜΙΚΟΣ ΜΗΧΑΝΙΚΟΣ Α.Π.Θ.
 ΚΑΘ. ΔΗΜ. ΤΣΑΓΚΑΛΙΔΗ 3. Τ.Κ. 551 35. ΚΑΛΑΜΑΡΙΑ, ΤΗΛ. 2310 912629
 ΑΦΗ: 045953120 - ΔΟΥ: ΚΑΛΑΜΑΡΙΑ

Η ΕΠΙΒΛΕΠΟΥΣΑ 	ΕΛΕΓΧΘΗΚΕ 28.01.2020 Η ΠΡΟΣΤΑΜΕΝΗ ΤΜΗΜΑΤΟΣ ΠΕΡΙΒΑΛΛΟΝΤΙΚΩΝ ΑΔΕΙΟΔΟΤΗΣΕΩΝ & ΤΕΧΝΙΚΩΝ ΜΕΛΕΤΩΝ	ΘΕΩΡΗΘΗΚΕ 28.01.2020 Η ΠΡΟΣΤΑΜΕΝΗ ΠΕΡΙΦΕΡΕΙΑΚΗΣ ΔΙΕΥΘΥΝΣΗΣ ΤΕΧΝΙΚΩΝ ΥΠΗΡΕΣΙΩΝ
ΑΙΚΑΤΕΡΙΝΗ ΓΕΜΙΛΟΥ ΜΗΧΑΝΟΛΟΓΟΣ ΜΗΧΑΝΙΚΟΣ	ΕΛΕΝΗ ΜΠΑΚΙΡΙΤΣΗ ΑΓΡ. ΤΟΠΟΓΡΑΦΟΣ ΜΗΧΑΝΙΚΟΣ	ΑΛΕΞΑΝΔΡΑ ΤΑΤΗ Δρ. ΧΗΜΙΚΟΣ ΜΗΧΑΝΙΚΟΣ Β' ΒΑΘΜΟΥ