


Η αλυσίδα "συναρμολογείται" από τα  
ανάντη με την προσθήκη στοιχείων

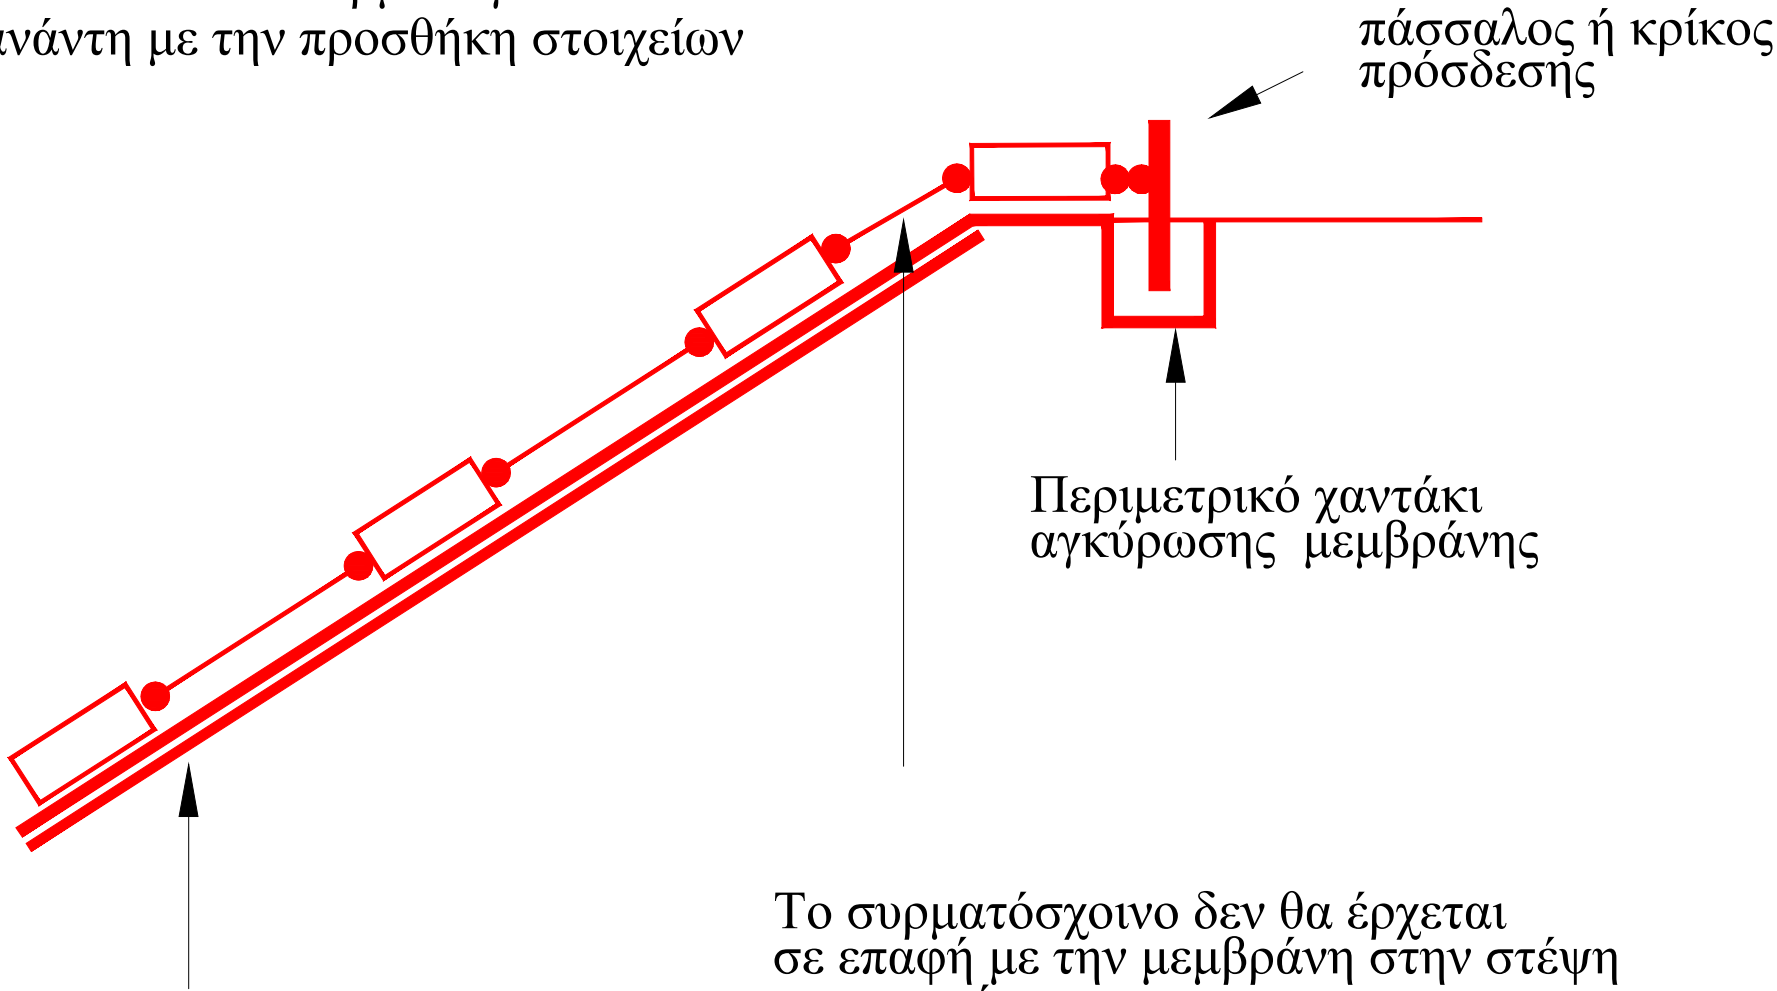

Το συρματόσχοινο δεν θα έρχεται  
σε επαφή με την μεμβράνη στην στέψη  
του πρανούς

Μεμβράνη στεγανοποίησης ή  
γεωϋφασμα

ΦΟΡΕΑΣ :

ΕΛΛΗΝΙΚΗ ΔΗΜΟΚΡΑΤΙΑ  
ΠΕΡΙΦΕΡΕΙΑΚΟΣ ΣΥΝΔΕΣΜΟΣ ΦΟΡΕΩΝ ΔΙΑΧΕΙΡΙΣΗΣ ΣΤΕΡΕΩΝ  
ΑΠΟΒΛΗΤΩΝ (Φο.Δ.Σ.Α.) ΚΕΝΤΡΙΚΗΣ ΜΑΚΕΔΟΝΙΑΣ

ΕΡΓΟ :

ΑΝΑΒΑΘΜΙΣΗ ΚΑΙ ΠΕΡΙΒΑΛΛΟΝΤΙΚΗ ΑΠΟΚΑΤΑΣΤΑΣΗ  
ΥΦΙΣΤΑΜΕΝΩΝ Χ.Υ.Τ.Α. ΚΕΝΤΡΙΚΗΣ ΜΑΚΕΔΟΝΙΑΣ

ΘΕΣΗ :

ΧΩΡΟΣ ΥΓΕΙΟΝΟΜΙΚΗΣ ΤΑΦΗΣ ΑΠΟΡΡΙΜΜΑΤΩΝ  
(Χ.Υ.Τ.Α.) ΓΙΑΝΝΙΤΣΩΝ ΝΟΜΟΥ ΠΕΛΛΑΣ

ΟΡΙΣΤΙΚΗ ΜΕΛΕΤΗ

ΤΙΤΛΟΣ ΣΧΕΔΙΟΥ :

ΣΧΗΜΑΤΙΚΗ ΔΙΑΤΑΞΗ ΠΡΟΣΔΕΣΗΣ ΚΥΛΙΔΡΙΚΩΝ  
ΣΩΜΑΤΩΝ ΕΠΙΦΟΡΤΙΣΗΣ ΜΕΜΒΡΑΝΗΣ

ΑΡ. ΣΧΕΔΙΟΥ

4.10

ΚΛΙΜΑΚΑ

-

ΗΜΕΡΟΜΗΝΙΑ

ΙΟΥΛΙΟΣ 2017

ΜΕΛΕΤΗΤΕΣ :

ΣΥΜΠΡΑΞΗ ΜΕΛΕΤΗΤΩΝ:

-   
ΣΥΜΒΟΥΛΟΙ - ΜΕΛΕΤΗΤΕΣ ΠΕΡΙΒΑΛΛΟΝΤΙΚΩΝ ΕΡΓΩΝ
-   
Μελετητική - Σύμβουλοι Αναπτυξιακών & Τεχνικών Έργων

ΣΥΝΤΑΧΘΗΚΕ

ΜΑΡΙΑ ΜΠΟΥΡΚΑΣΤΑΜΑΤΕΛΟΠΟΥΛΟΥ  
ΠΟΛΙΤΙΚΟΣ ΜΗΧΑΝΙΚΟΣ  
ΑΡΤΕΜΙΣΙΑΣ 14 Τ.Κ. 152 06 ΠΕΝΤΕΛΗ ΤΗΛ. 29 22 341  
Δ.Ο.Υ. ΧΑΛΑΝΔΡΙΟΥ ΑΦΜ: 047096360

ΕΛΕΓΧΘΗΚΕ

ΕΓΚΡΙΘΗΚΕ

1Η ΥΠΟΒΟΛΗ: ΙΟΥΛΙΟΣ 2017