


Διπλή αυτογενής συγκόλληση

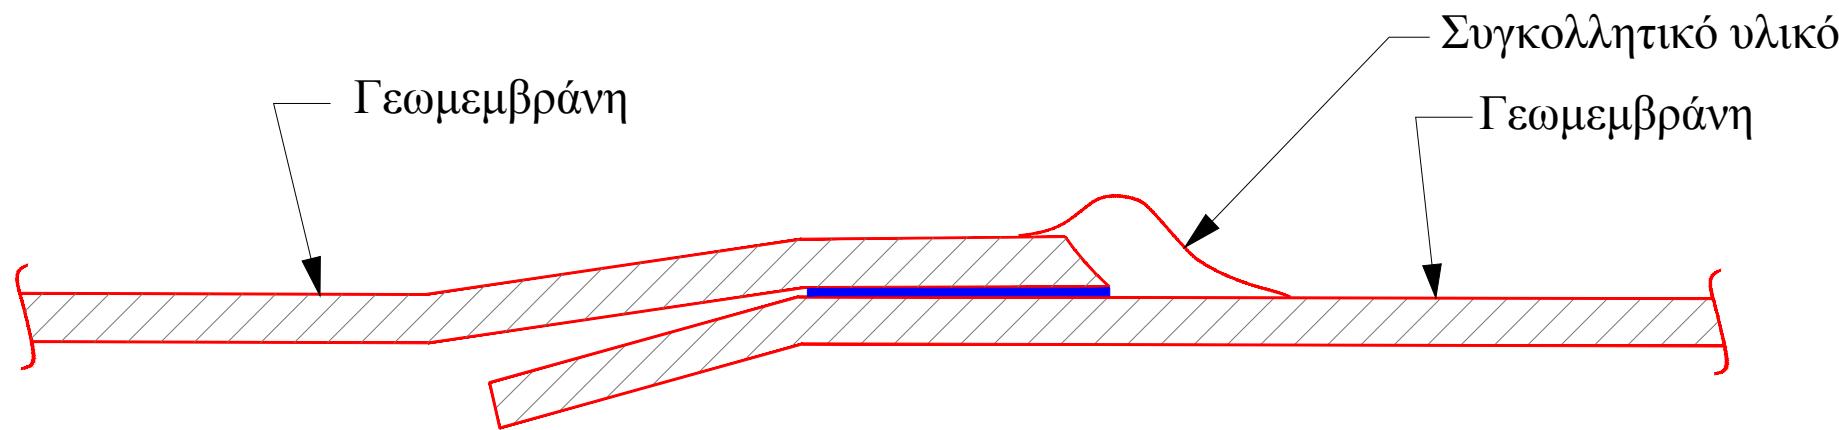

Συγκόλληση με εναπόθεση υλικού

ΦΟΡΕΑΣ :  
**ΕΛΛΗΝΙΚΗ ΔΗΜΟΚΡΑΤΙΑ**  
**ΠΕΡΙΦΕΡΕΙΑΚΟΣ ΣΥΝΔΕΣΜΟΣ ΦΟΡΕΩΝ ΔΙΑΧΕΙΡΙΣΗΣ ΣΤΕΡΕΩΝ**  
**ΑΠΟΒΛΗΤΩΝ (Φο.Δ.Σ.Α.) ΚΕΝΤΡΙΚΗΣ ΜΑΚΕΔΟΝΙΑΣ**


ΕΡΓΟ :  
**ΑΝΑΒΑΘΜΙΣΗ ΚΑΙ ΠΕΡΙΒΑΛΛΟΝΤΙΚΗ ΑΠΟΚΑΤΑΣΤΑΣΗ**  
**ΥΦΙΣΤΑΜΕΝΩΝ Χ.Υ.Τ.Α. ΚΕΝΤΡΙΚΗΣ ΜΑΚΕΔΟΝΙΑΣ**

ΘΕΣΗ :  
**ΧΩΡΟΣ ΥΓΕΙΟΝΟΜΙΚΗΣ ΤΑΦΗΣ ΑΠΟΡΡΙΜΜΑΤΩΝ**  
**(Χ.Υ.Τ.Α.) ΓΙΑΝΝΙΤΣΩΝ ΝΟΜΟΥ ΠΕΛΛΑΣ**

**Ο Ρ Ι Σ Τ Ι Κ Η   Μ Ε Λ Ε Τ Η**

ΤΙΤΛΟΣ ΣΧΕΔΙΟΥ :  <b>ΛΕΠΤΟΜΕΡΕΙΕΣ ΣΥΓΚΟΛΛΗΣΗΣ ΜΕΜΒΡΑΝΗΣ</b>	ΑΡ. ΣΧΕΔΙΟΥ  <b>4.09</b>
	ΚΛΙΜΑΚΑ  <b>1 : 10</b>
	ΗΜΕΡΟΜΗΝΙΑ  <b>ΙΟΥΛΙΟΣ 2017</b>

ΜΕΛΕΤΗΤΕΣ :	ΣΥΜΠΡΑΞΗ ΜΕΛΕΤΗΤΩΝ:
1.  <b>ΕΠΤΑ</b> ΣΥΜΒΟΥΛΟΙ - ΜΕΛΕΤΗΤΕΣ ΠΕΡΙΒΑΛΛΟΝΤΙΚΩΝ ΕΡΓΩΝ	
2.  <b>ENVIROPLAN A.E.</b> Μελετητική - Σύμβουλοι Αναπτυξιακών & Τεχνικών Έργων	

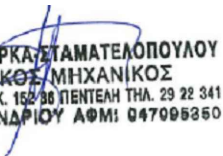ΣΥΝΤΑΧΘΗΚΕ   <b>ΜΑΡΙΑ ΜΠΟΥΡΚΑΤΣΑΜΑΤΕΛΟΠΟΥΛΟΥ</b> ΠΟΛΙΤΙΚΟΣ/ΜΗΧΑΝΙΚΟΣ ΑΡΤΕΜΙΔΑΣ 14 Τ.Κ. 152 00 ΠΕΝΤΕΛΗ ΤΗΛ. 29 22 341 Δ.Ο.Υ. ΧΑΛΑΝΔΡΙΟΥ ΑΦΜ: 047095350	ΕΛΕΓΧΘΗΚΕ	ΕΓΚΡΙΘΗΚΕ
--	-----------	-----------

1Η ΥΠΟΒΟΛΗ: ΙΟΥΛΙΟΣ 2017