


ΣΤΑΔΙΑ ΕΡΓΑΣΙΩΝ ΣΥΜΠΥΚΝΩΣΗΣ ΚΑΙ ΦΙΝΙΡΙΣΜΑΤΟΣ
ΤΕΧΝΗΤΟΥ ΓΕΩΛΟΓΙΚΟΥ ΦΡΑΓΜΟΥ

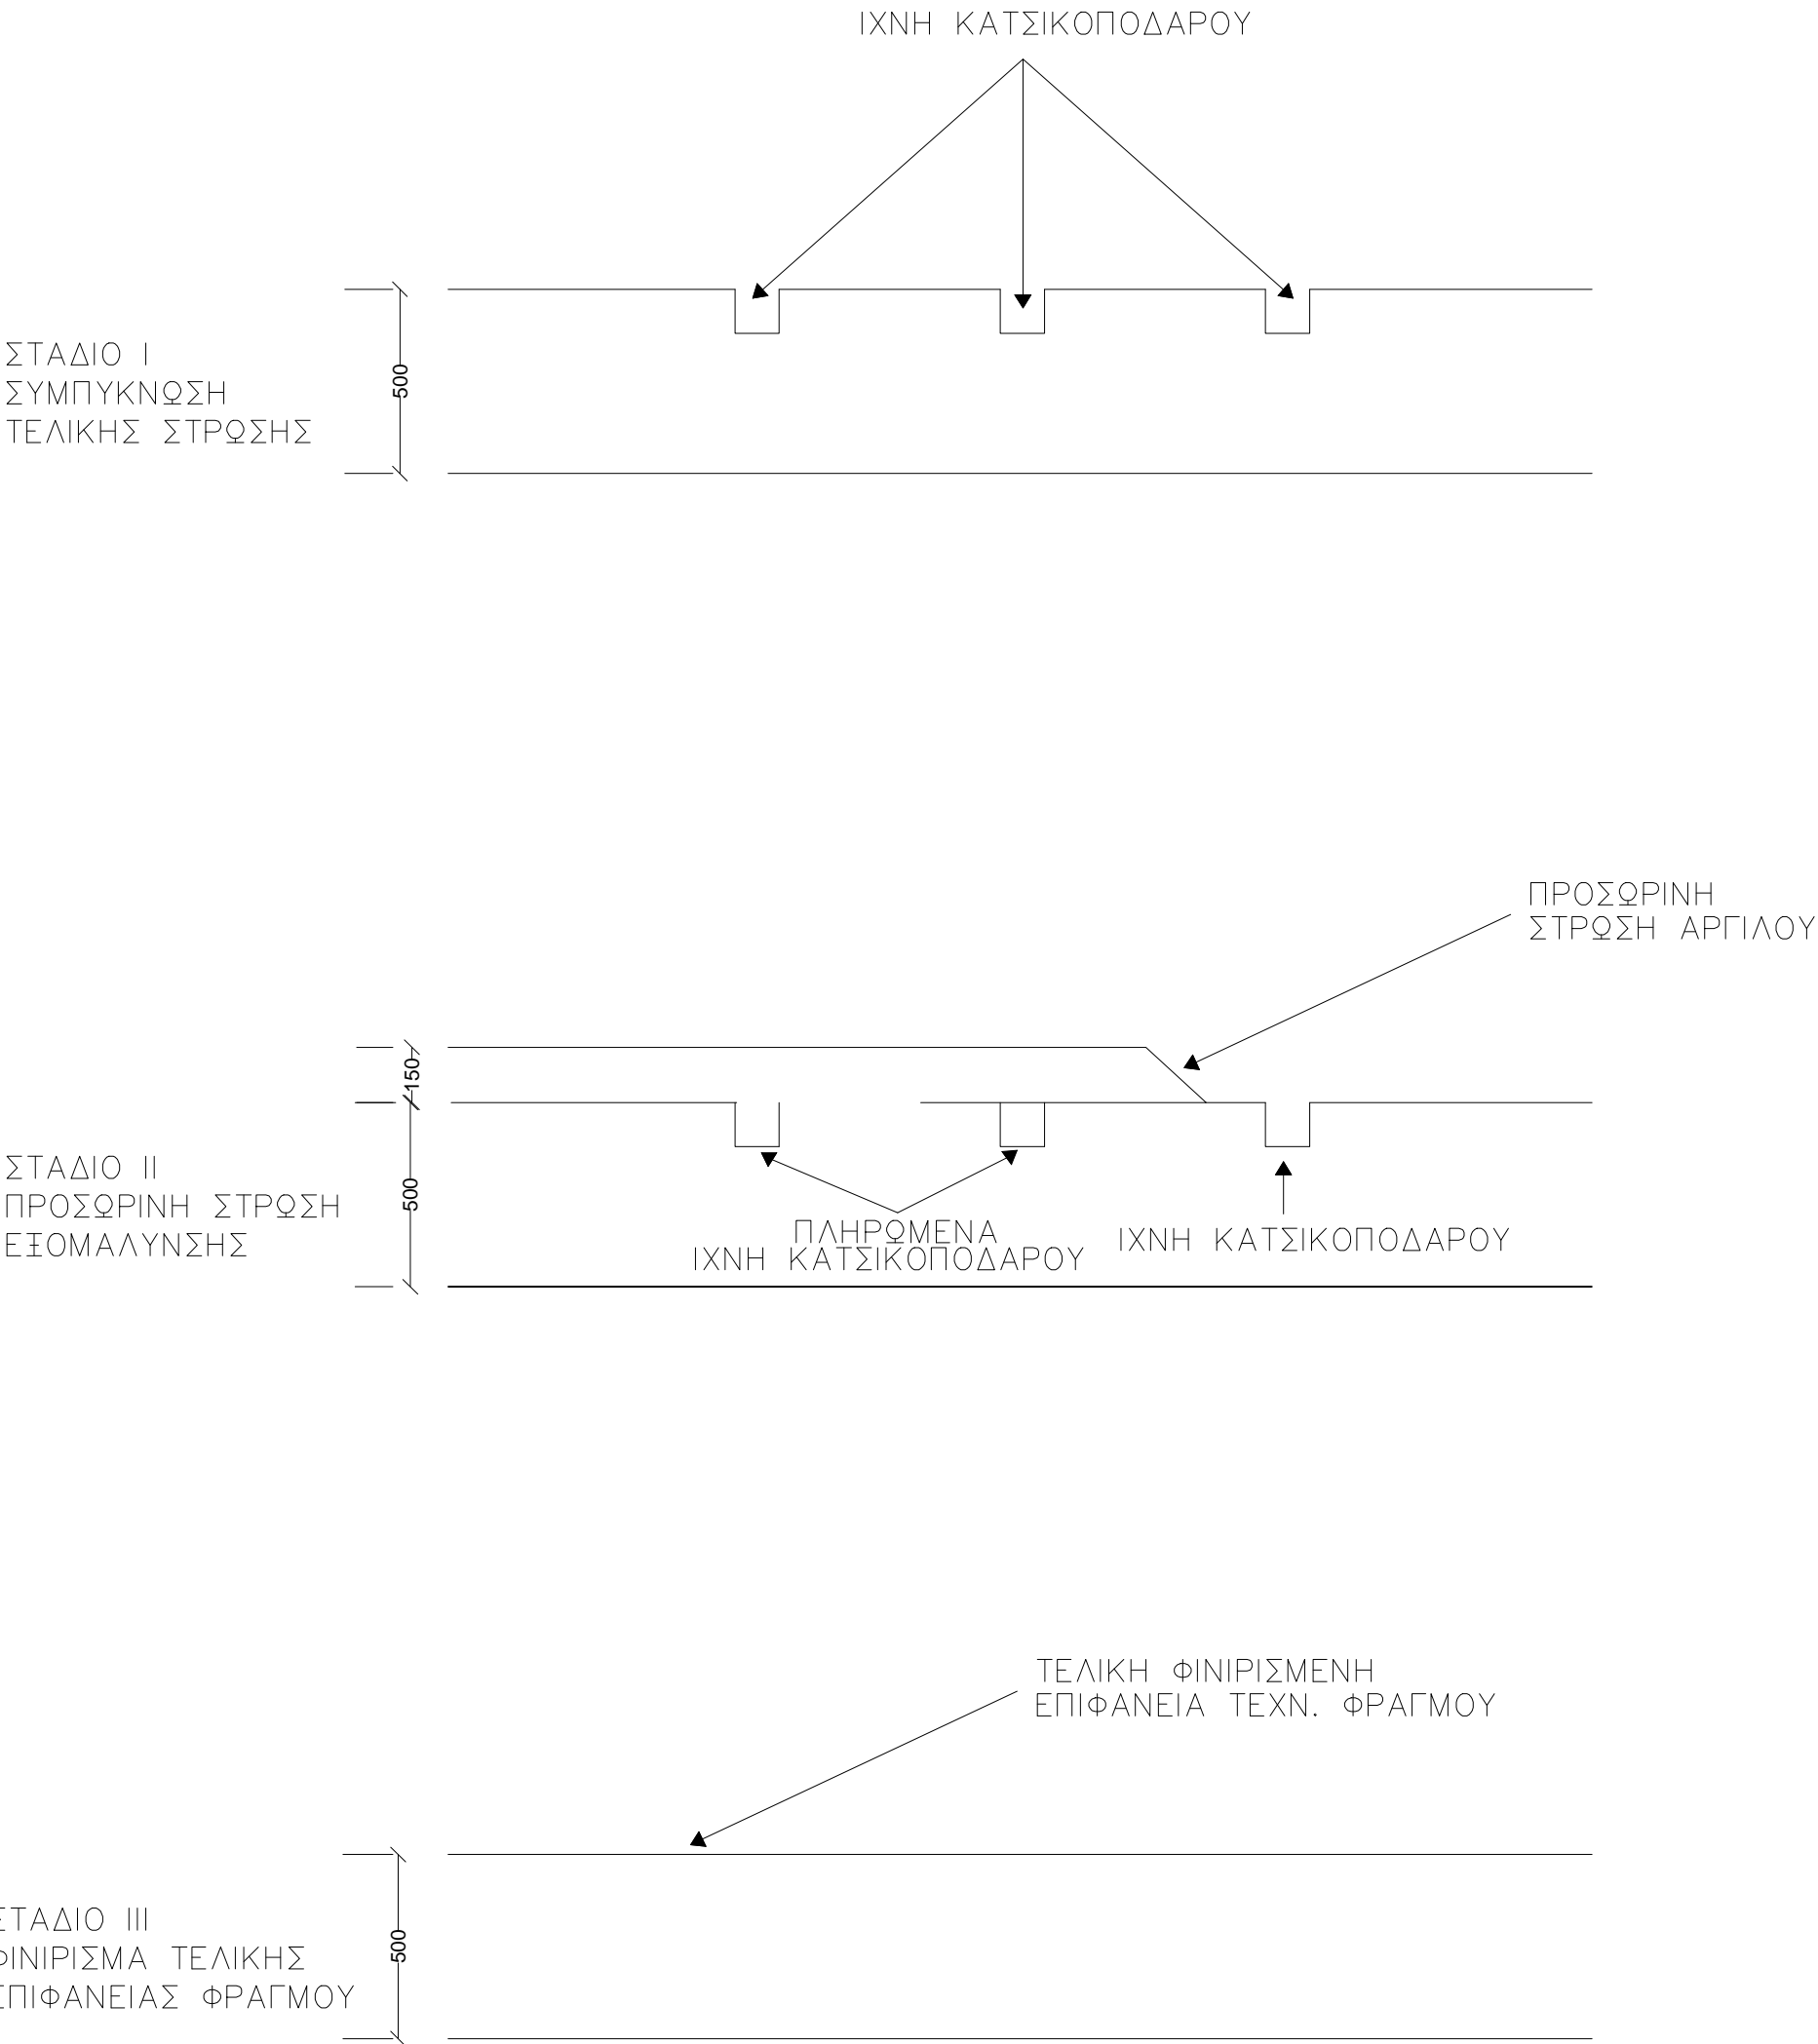

ΦΟΡΕΑΣ :

ΕΛΛΗΝΙΚΗ ΔΗΜΟΚΡΑΤΙΑ
ΠΕΡΙΦΕΡΕΙΑΚΟΣ ΣΥΝΔΕΣΜΟΣ ΦΟΡΕΩΝ ΔΙΑΧΕΙΡΙΣΗΣ ΣΤΕΡΕΩΝ
ΑΠΟΒΛΗΤΩΝ (Φο.Δ.Σ.Α.) ΚΕΝΤΡΙΚΗΣ ΜΑΚΕΔΟΝΙΑΣ

ΕΡΓΟ :

ΑΝΑΒΑΘΜΙΣΗ ΚΑΙ ΠΕΡΙΒΑΛΛΟΝΤΙΚΗ ΑΠΟΚΑΤΑΣΤΑΣΗ
ΥΦΙΣΤΑΜΕΝΩΝ Χ.Υ.Τ.Α. ΚΕΝΤΡΙΚΗΣ ΜΑΚΕΔΟΝΙΑΣ

ΘΕΣΗ :

ΧΩΡΟΣ ΥΓΕΙΟΝΟΜΙΚΗΣ ΤΑΦΗΣ ΑΠΟΡΡΙΜΜΑΤΩΝ
(Χ.Υ.Τ.Α.) ΓΙΑΝΝΙΤΣΩΝ ΝΟΜΟΥ ΠΕΛΛΑΣ

ΟΡΙΣΤΙΚΗ ΜΕΛΕΤΗ

ΤΙΤΛΟΣ ΣΧΕΔΙΟΥ :

ΣΤΑΔΙΑ ΕΡΓΑΣΙΩΝ ΣΥΜΠΥΚΝΩΣΗΣ ΚΑΙ ΦΙΝΙΡΙΣΜΑΤΟΣ
ΤΕΧΝΗΤΟΥ ΓΕΩΛΟΓΙΚΟΥ ΦΡΑΓΜΟΥ

ΑΡ. ΣΧΕΔΙΟΥ

4.07

ΚΛΙΜΑΚΑ

1 : 20

ΗΜΕΡΟΜΗΝΙΑ

ΙΟΥΛΙΟΣ 2017

ΜΕΛΕΤΗΤΕΣ :

ΣΥΜΠΡΑΞΗ ΜΕΛΕΤΗΤΩΝ:

- ΕΠΤΑ
ΣΥΜΒΟΥΛΟΙ - ΜΕΛΕΤΗΤΕΣ ΠΕΡΙΒΑΛΛΟΝΤΙΚΩΝ ΕΡΓΩΝ
- ENVIROPLAN A.E.
Μελετητική - Σύμβουλοι Αναπτυξιακών & Τεχνικών Έργων

ΣΥΝΤΑΧΘΗΚΕ

ΜΑΡΙΑ ΜΠΟΥΡΚΑΤΑΜΑΤΕΛΟΠΟΥΛΟΥ
ΠΟΛΙΤΙΚΟΣ ΜΗΧΑΝΙΚΟΣ
ΑΡΤΕΜΙΔΑΣ 14 Τ.Κ. 152 00 ΠΕΝΤΕΛΗ ΤΗΛ. 20 22 341
Δ.Ο.Υ. ΧΑΛΑΝΔΡΙΟΥ ΑΦΜ: 047009260

ΕΛΕΓΧΘΗΚΕ

ΕΓΚΡΙΘΗΚΕ

1Η ΥΠΟΒΟΛΗ: ΙΟΥΛΙΟΣ 2017