




ΛΕΠΤΟΜΕΡΕΙΑ ΤΟΠΟΘΕΤΗΣΗΣ ΑΓΩΓΟΥ ΣΤΟΝ ΠΥΘΜΕΝΑ ΛΕΚΑΝΗΣ Β' ΦΑΣΗΣ - ΚΥΤΤΑΡΟ Β1

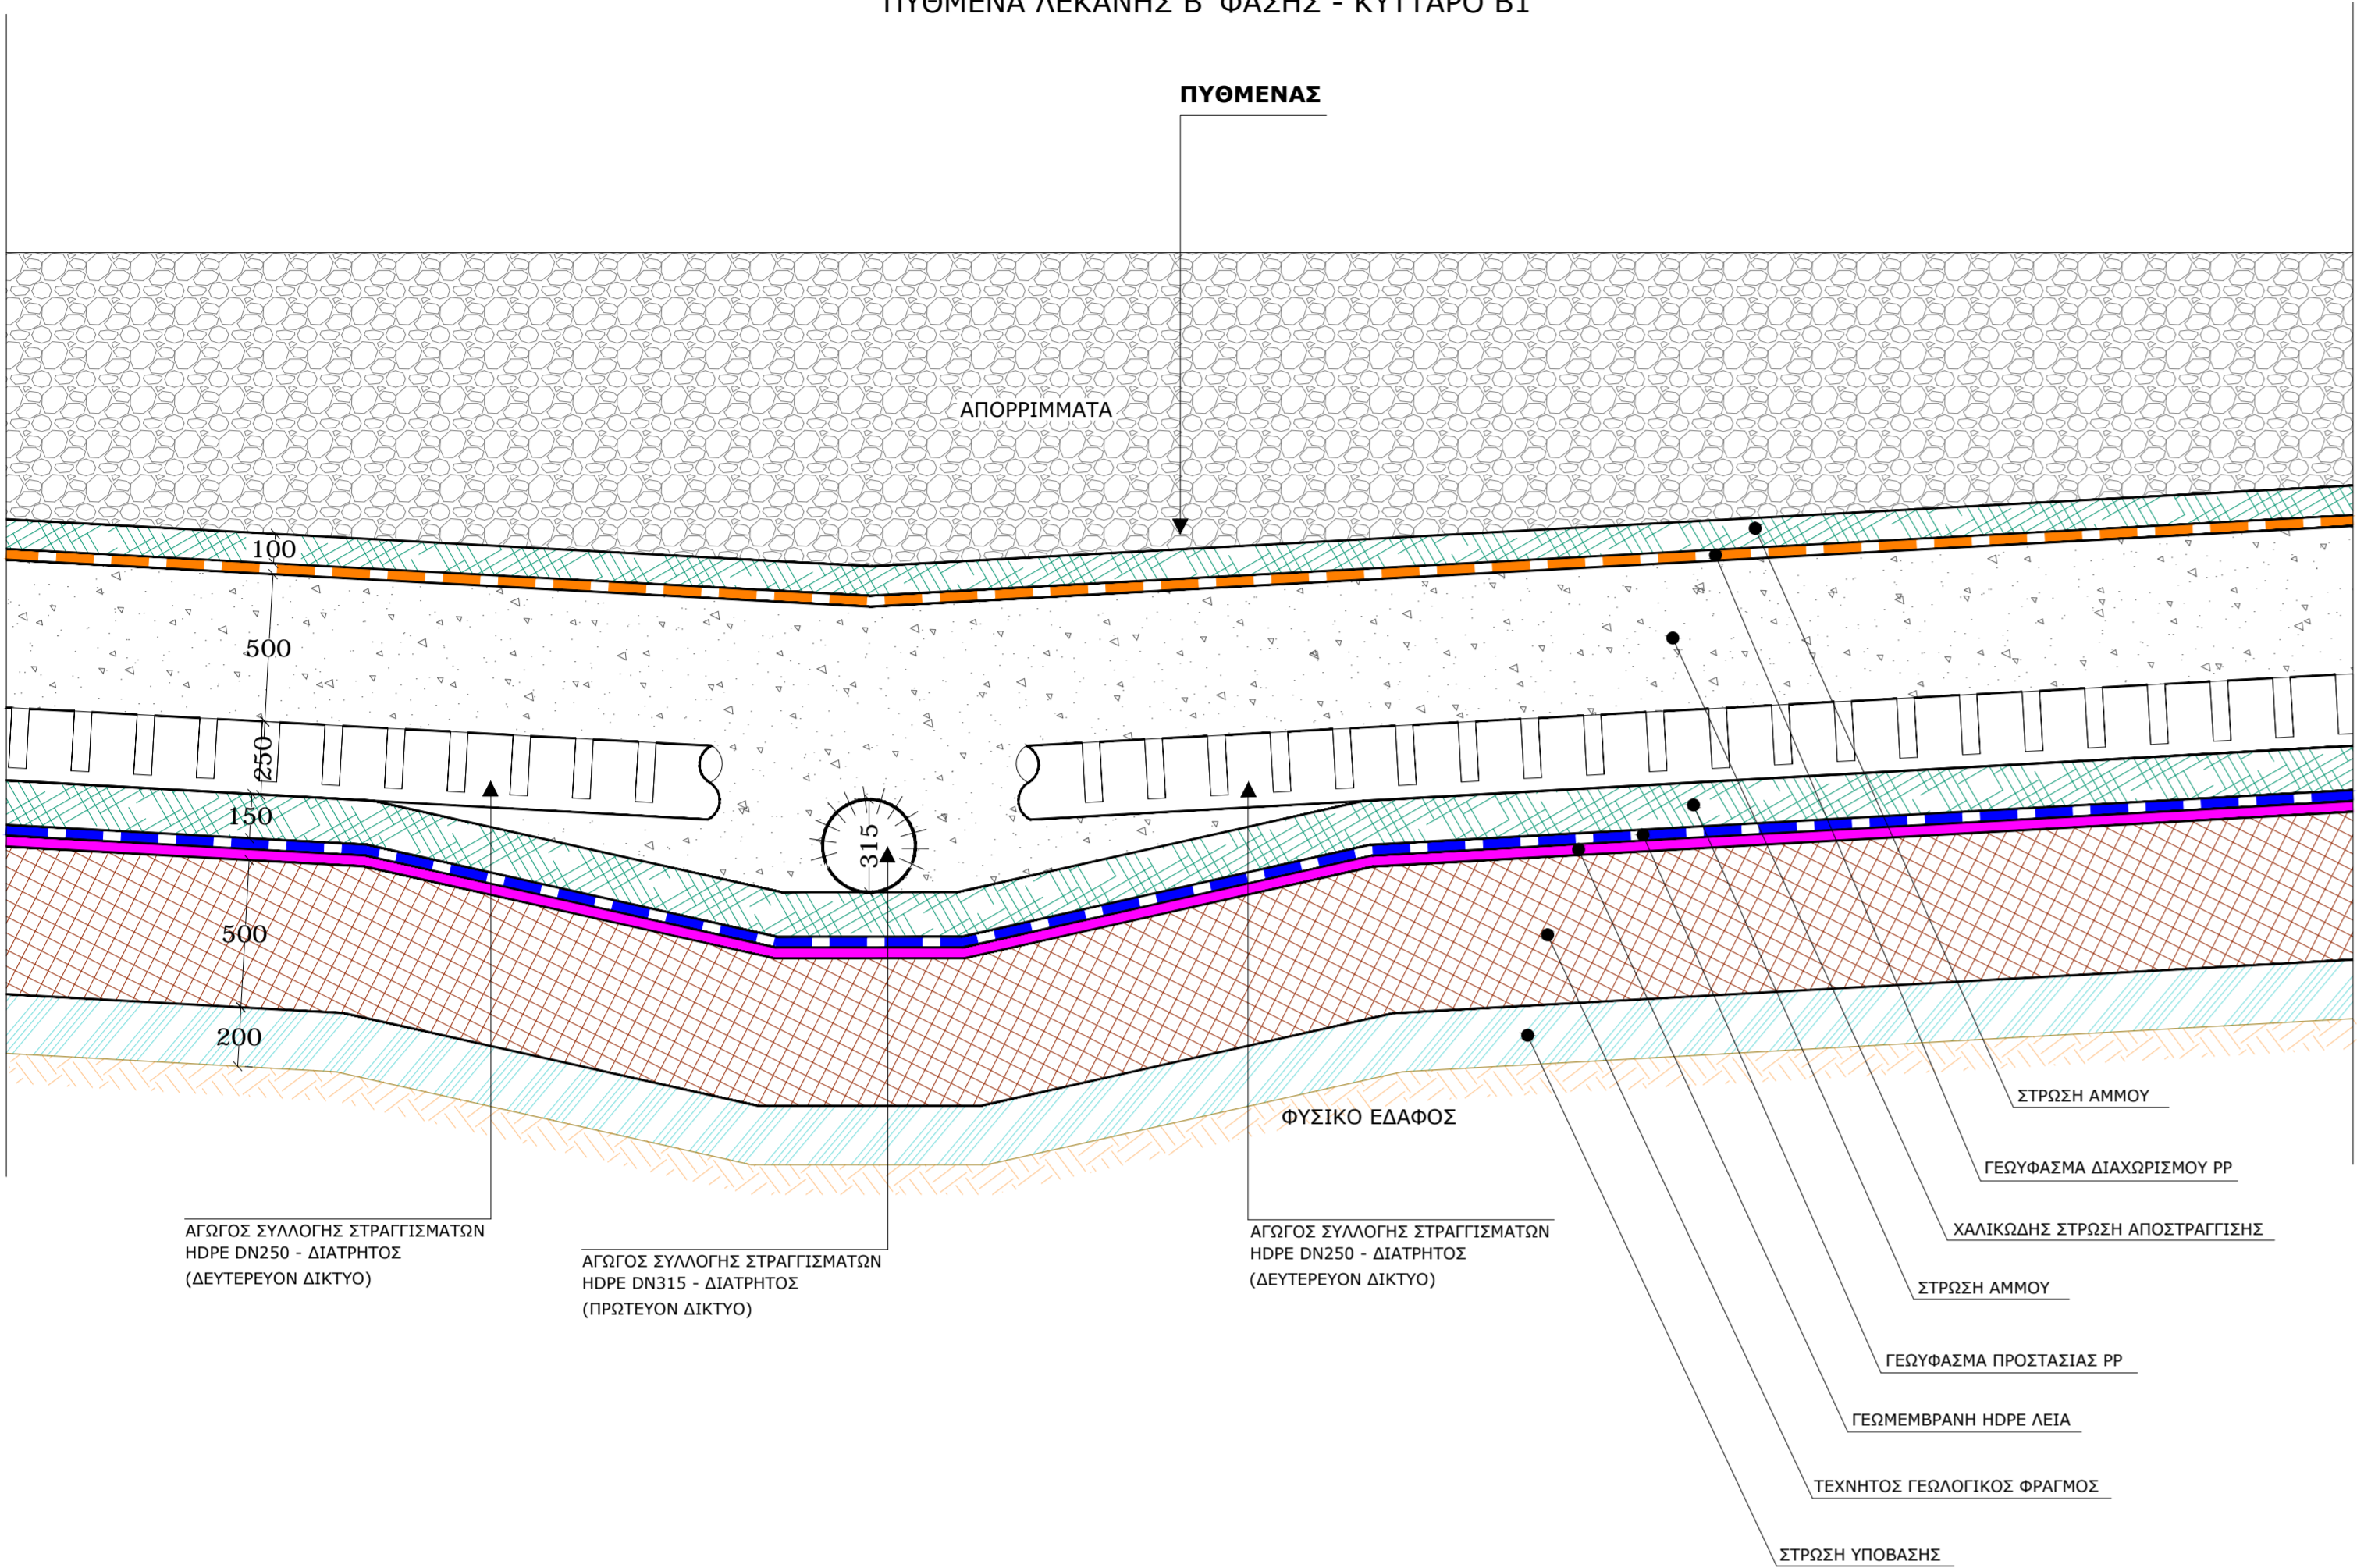


ΛΕΠΤΟΜΕΡΕΙΑ ΤΟΠΟΘΕΤΗΣΗΣ ΑΓΩΓΟΥ ΣΤΟΝ ΠΥΘΜΕΝΑ ΛΕΚΑΝΗΣ Β' ΦΑΣΗΣ - ΚΥΤΤΑΡΟ Β2

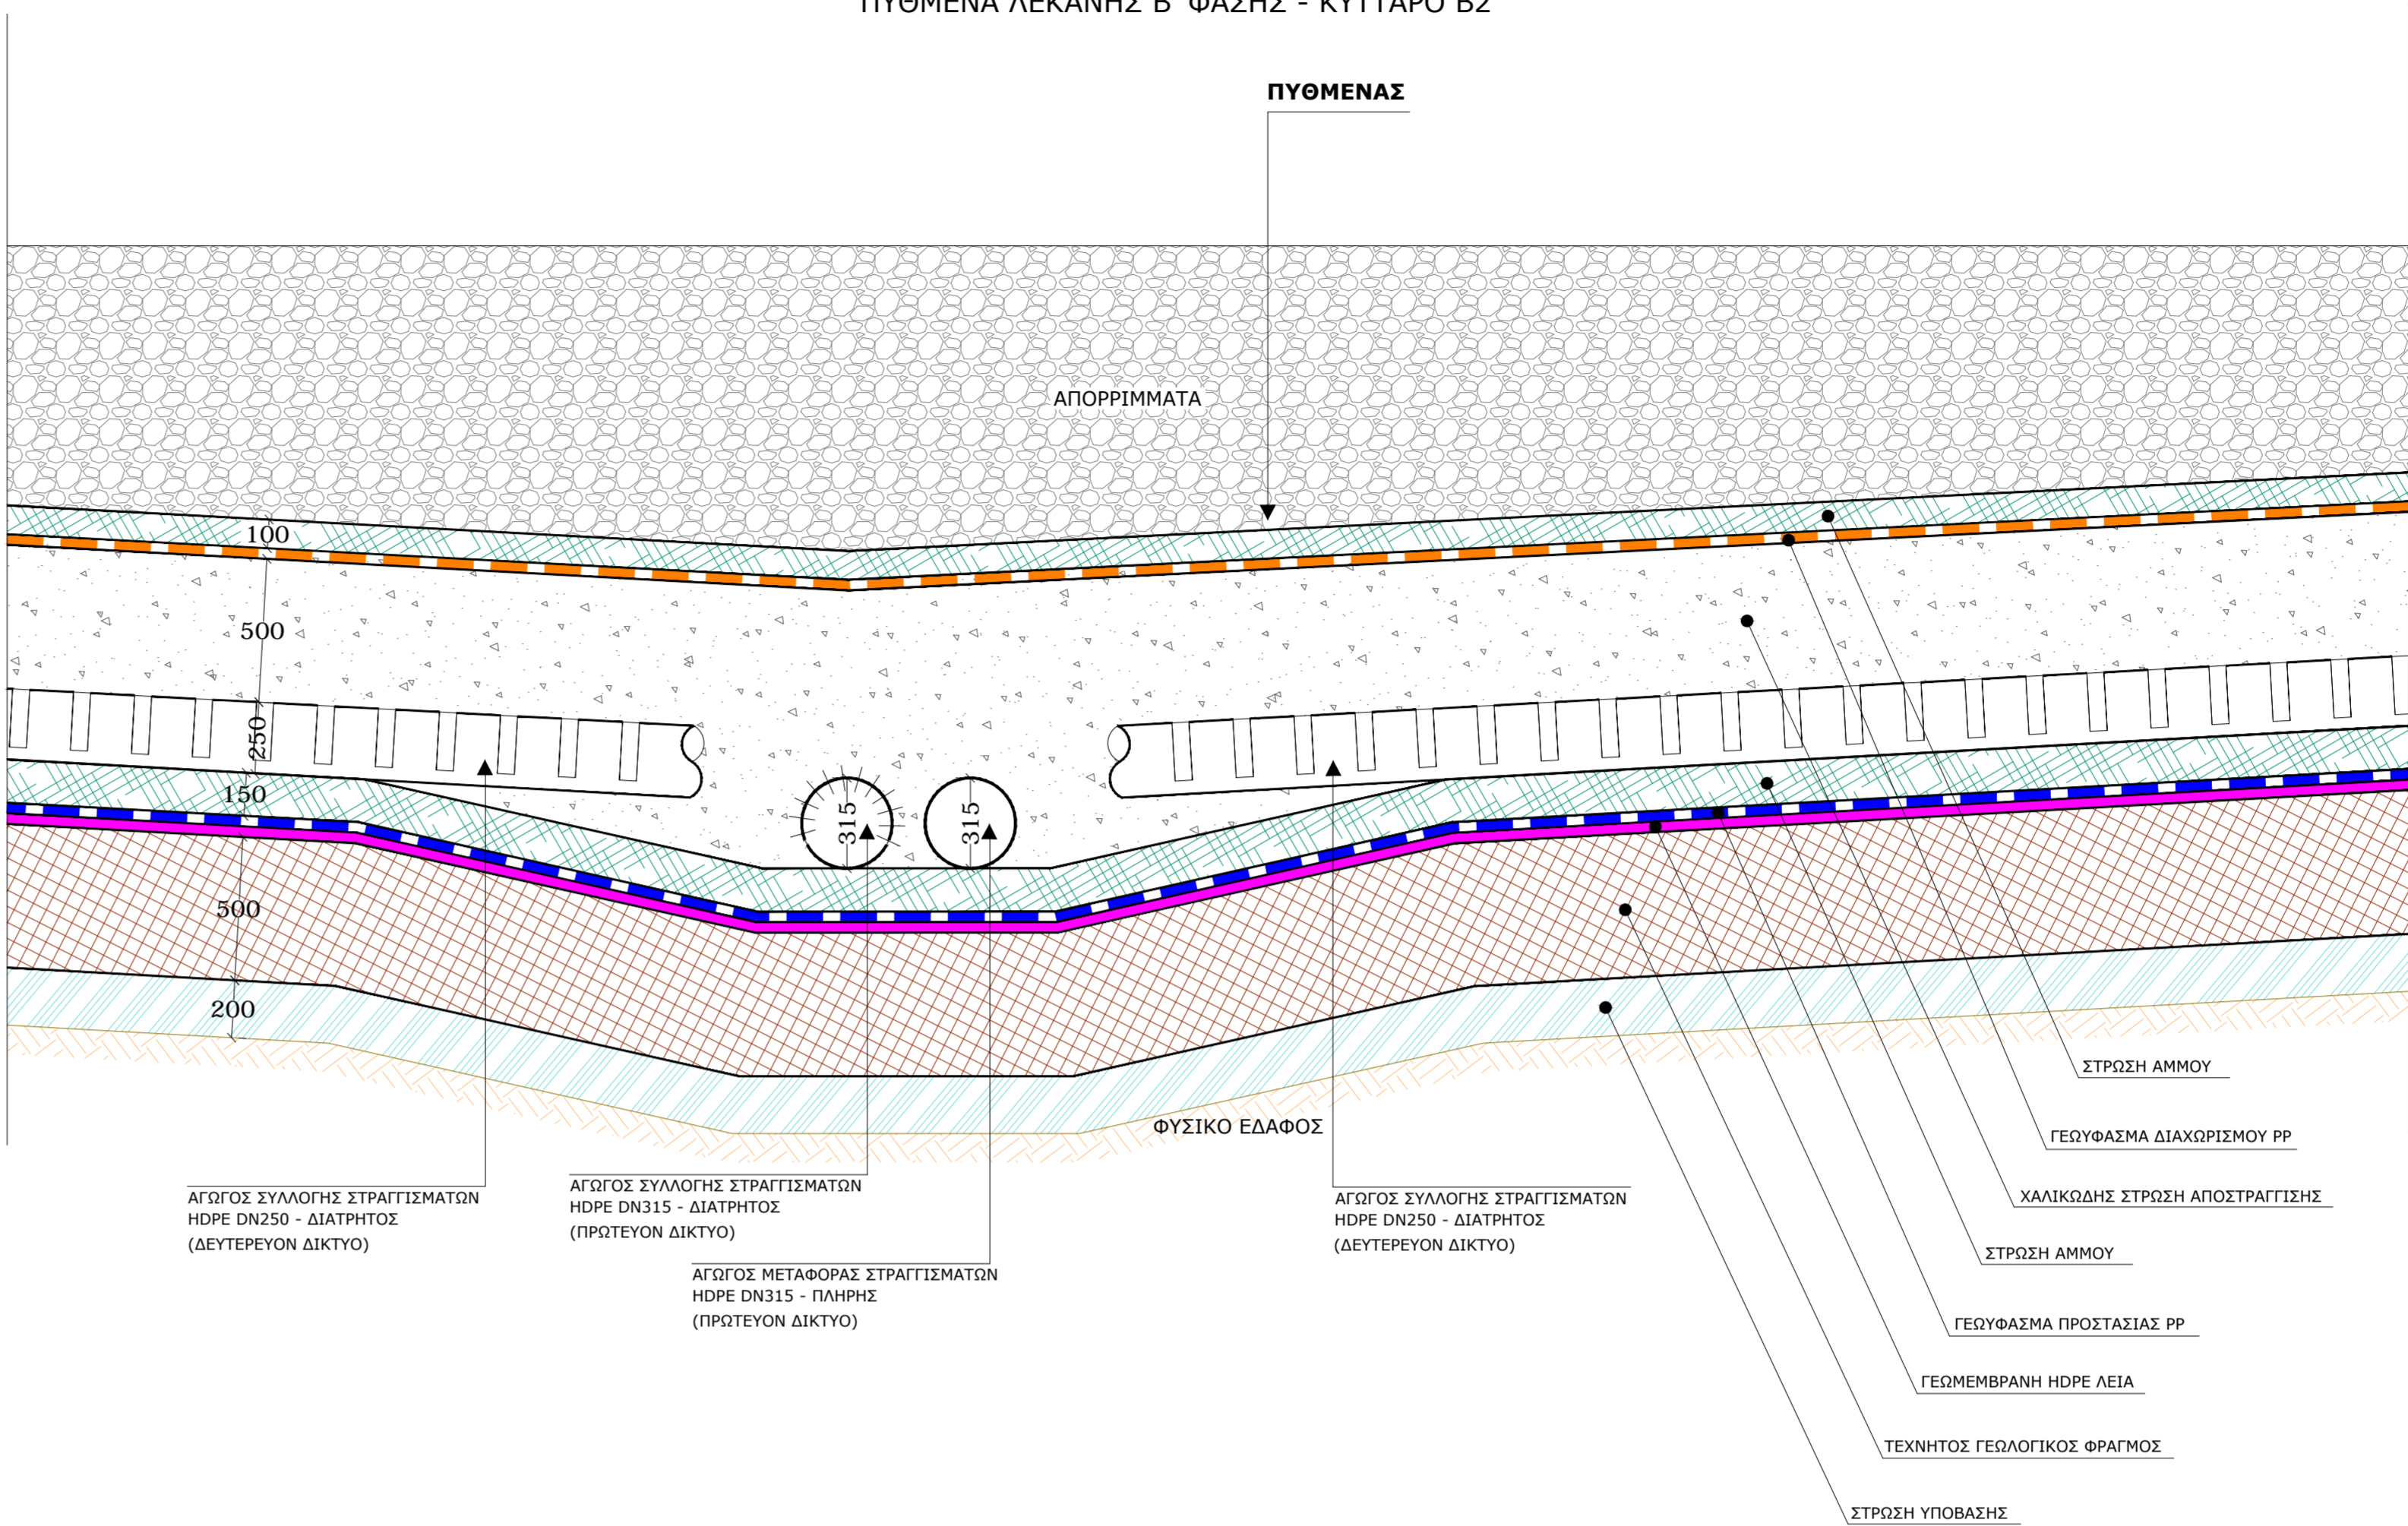

ΦΡΕΑΤΙΟ ΑΝΑΚΥΚΛΟΦΟΡΙΑΣ ΚΑΙ ΚΑΘΑΡΙΣΜΟΥ ΚΑΤΑΘΛΙΠΤΙΚΟΥ ΔΙΚΤΥΟΥ ΑΝΑΚΥΚΛΟΦΟΡΙΑΣ ΣΤΡΑΓΓΙΣΜΑΤΩΝ ΚΑΙ ΔΙΑΘΕΣΗΣ ΙΛΥΟΣ

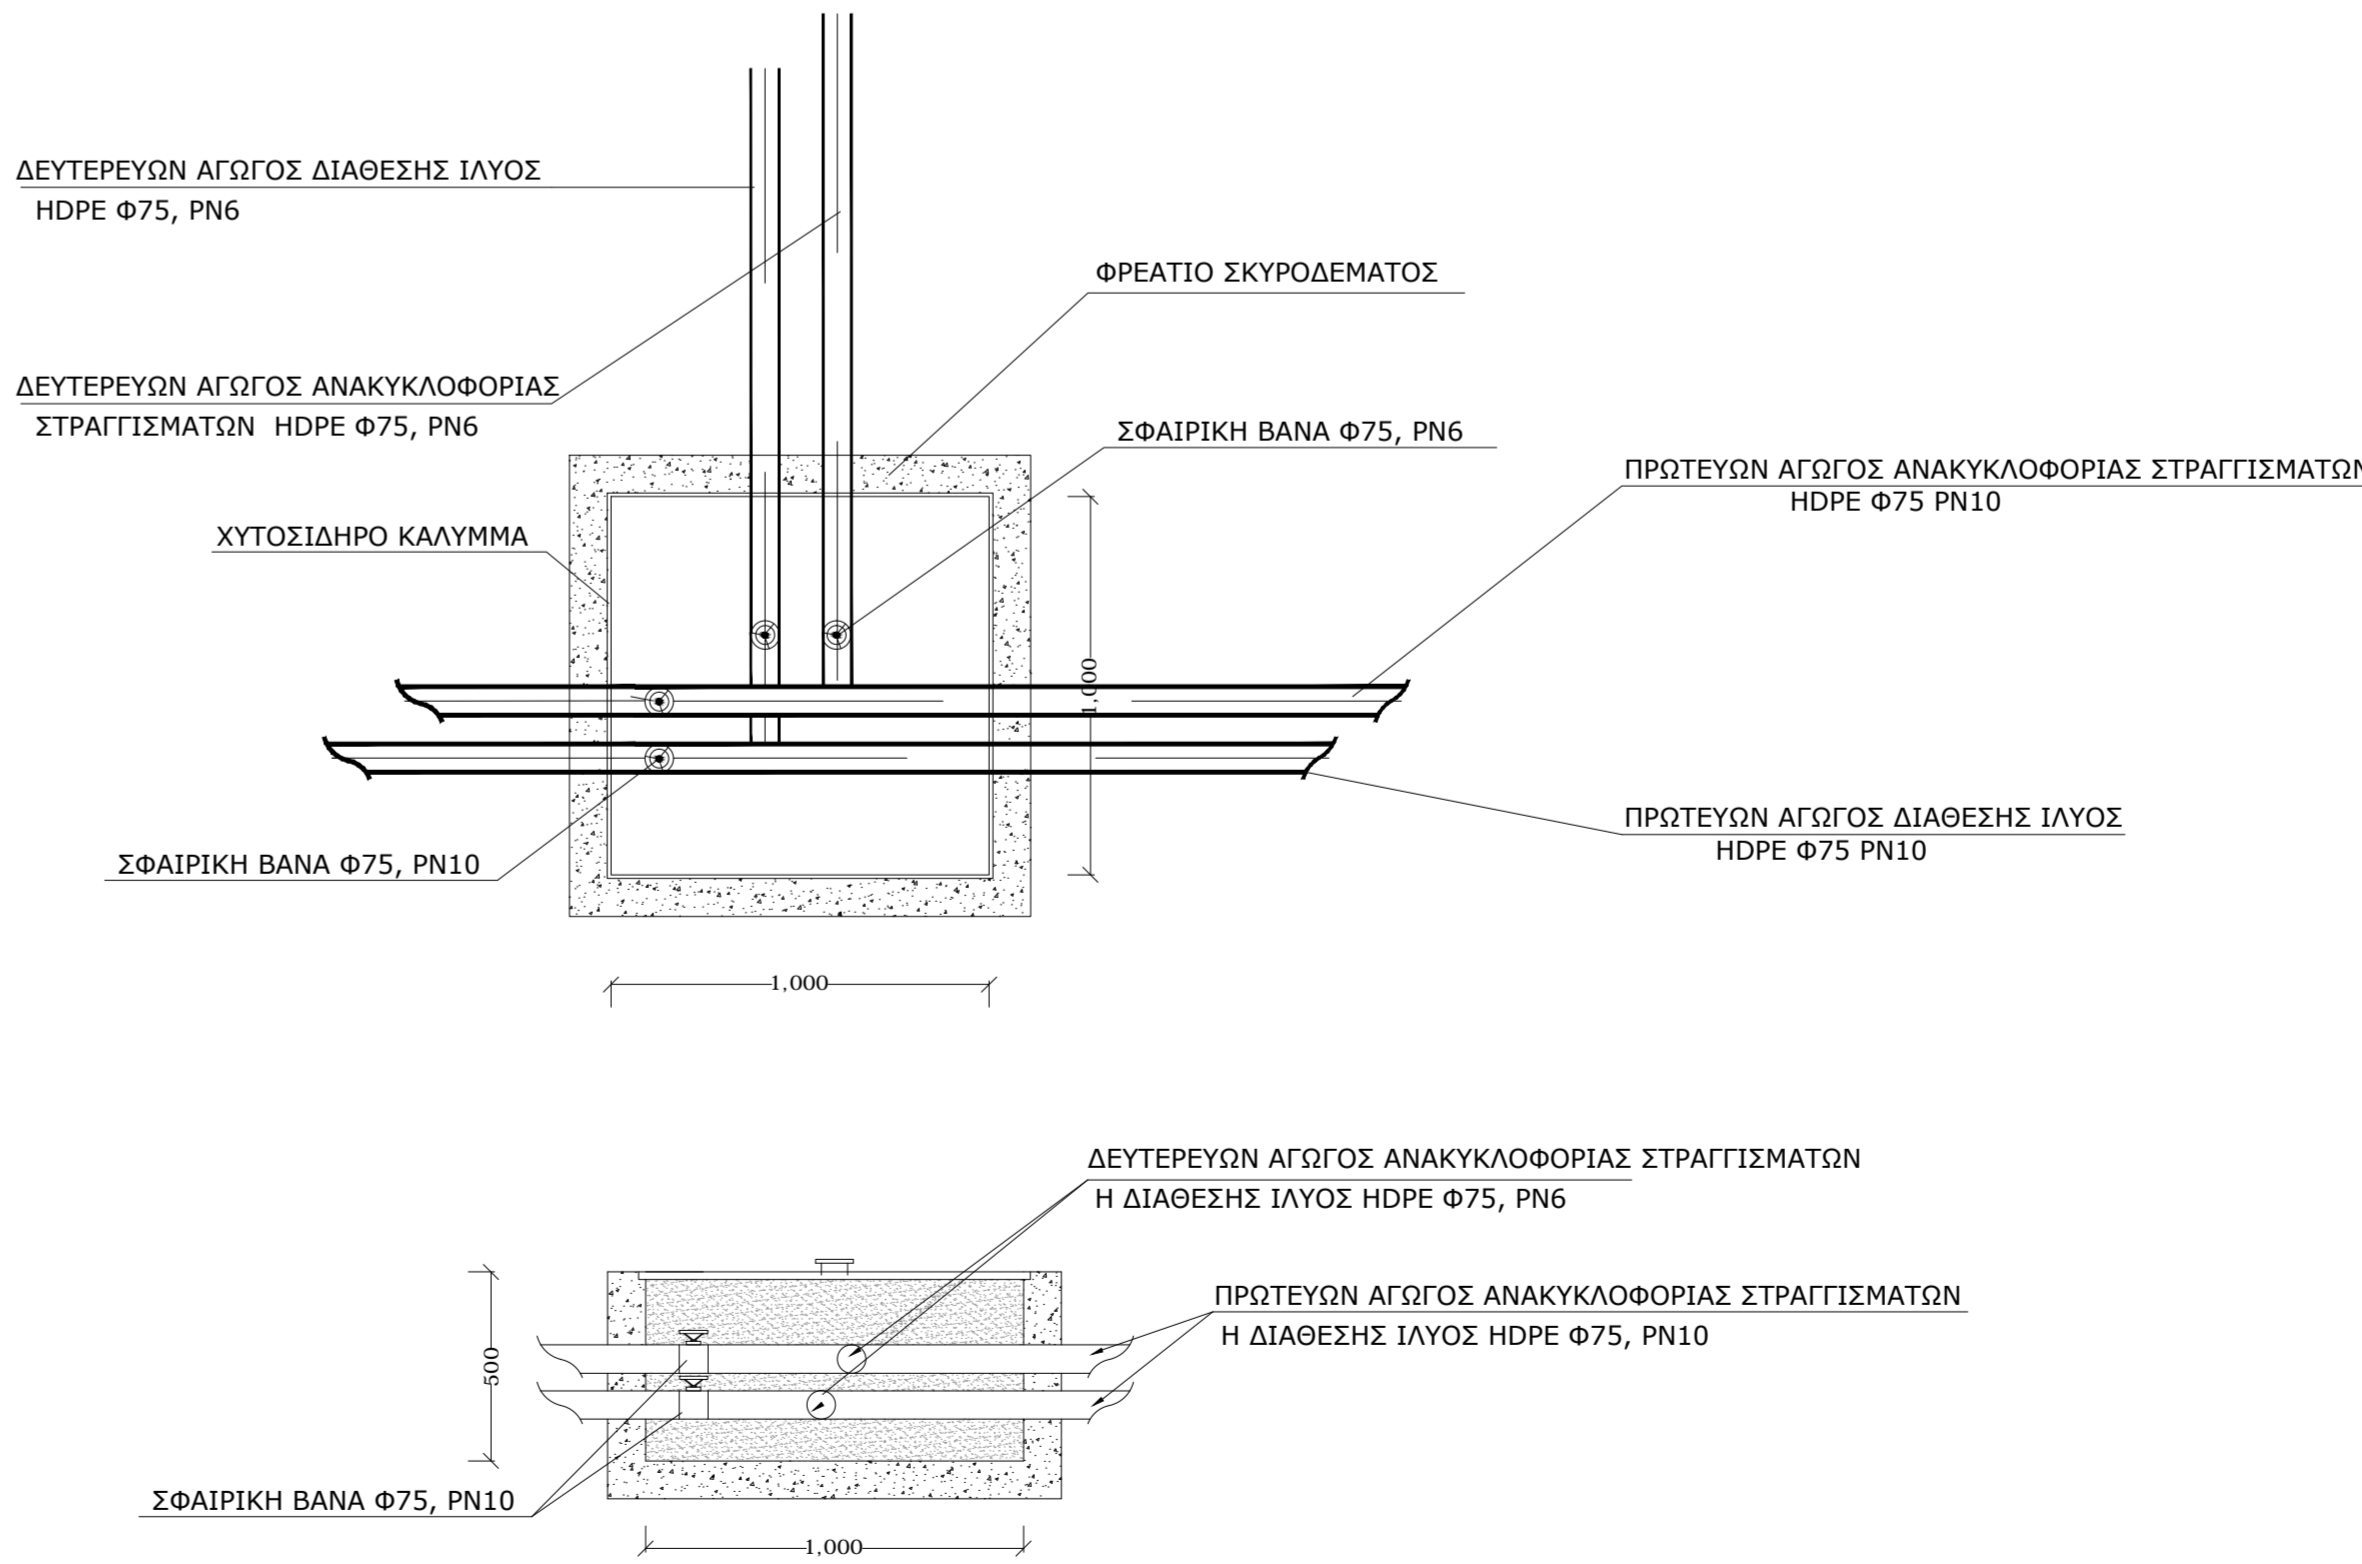


ΤΥΠΙΚΗ ΔΙΑΤΟΜΗ ΑΓΩΓΩΝ ΜΕΤΑΦΟΡΑΣ ΣΤΡΑΓΓΙΣΜΑΤΩΝ ΚΥΤΤΑΡΩΝ Β1 ΚΑΙ Β2

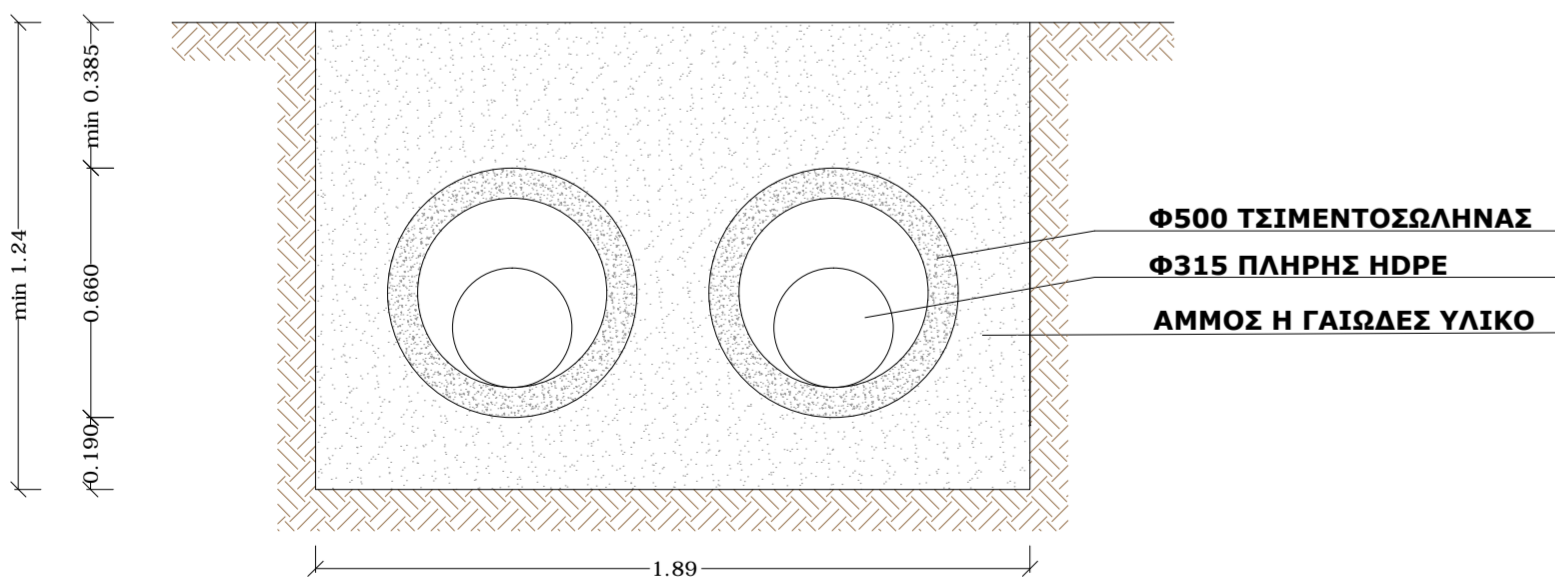


ΤΥΠΙΚΗ ΔΙΑΤΟΜΗ ΤΑΦΡΟΥ

ΤΥΠΙΚΗ ΔΙΑΤΟΜΗ ΑΓΩΓΟΥ ΜΕΤΑΦΟΡΑΣ ΣΤΡΑΓΓΙΣΜΑΤΩΝ ΚΥΤΤΑΡΟΥ Α

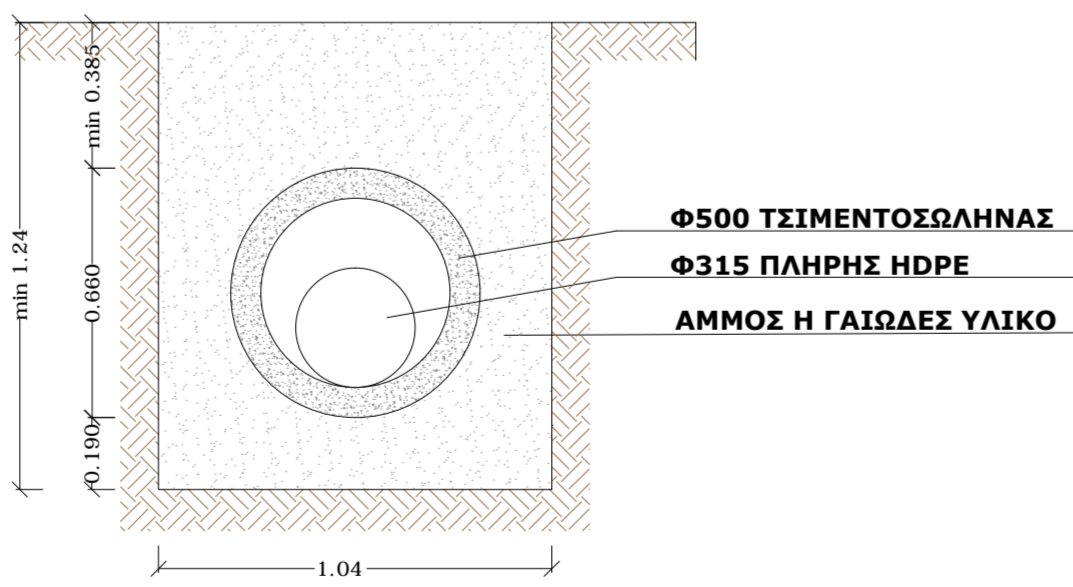

ΤΥΠΙΚΗ ΔΙΑΤΟΜΗ ΤΑΦΡΟΥ

ΤΥΠΙΚΗ ΔΙΑΤΟΜΗ ΤΑΦΡΟΥ ΑΓΩΓΟΥ ΑΝΑΚΥΚΛΟΦΟΡΙΑΣ ΣΤΡΑΓΓΙΣΜΑΤΩΝ

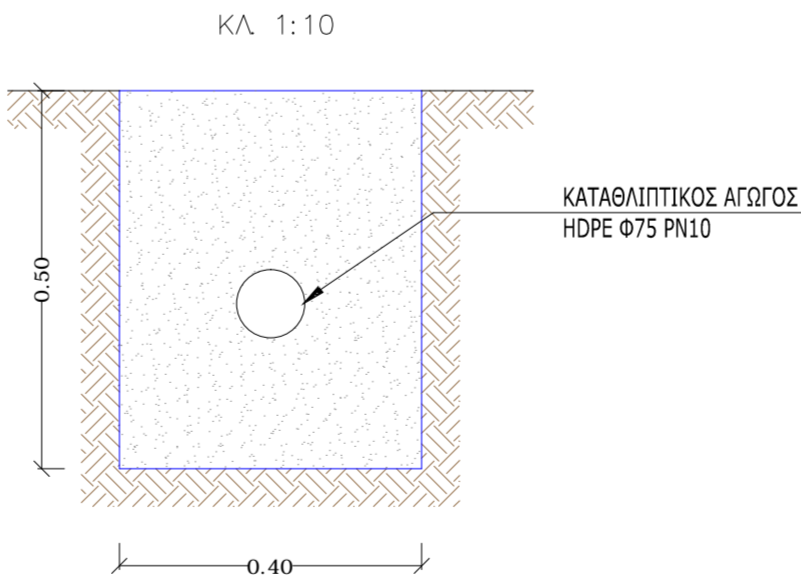

ΦΟΡΕΑΣ : ΕΛΛΗΝΙΚΗ ΔΗΜΟΚΡΑΤΙΑ ΠΕΡΙΦΕΡΕΙΑΚΟΣ ΣΥΝΔΕΣΜΟΣ ΦΟΡΕΩΝ ΔΙΑΧΕΙΡΙΣΗΣ ΣΤΕΡΕΩΝ ΑΠΟΒΛΗΤΩΝ (Φο.Δ.Σ.Α.) ΚΕΝΤΡΙΚΗΣ ΜΑΚΕΔΟΝΙΑΣ	
ΕΡΓΟ : ΑΝΑΒΑΘΜΙΣΗ ΚΑΙ ΠΕΡΙΒΑΛΛΟΝΤΙΚΗ ΑΠΟΚΑΤΑΣΤΑΣΗ ΥΦΙΣΤΑΜΕΝΩΝ Χ.Υ.Τ.Α. ΚΕΝΤΡΙΚΗΣ ΜΑΚΕΔΟΝΙΑΣ	
ΘΕΣΗ : ΧΩΡΟΣ ΥΓΙΕΙΝΟΜΙΚΗΣ ΤΑΦΗΣ ΑΠΟΡΡΙΜΜΑΤΩΝ (Χ.Υ.Τ.Α.) ΓΙΑΝΝΙΤΣΩΝ ΝΟΜΟΥ ΠΕΛΛΑΣ	
Ο Ρ Ι Σ Τ Ι Κ Η Μ Ε Λ Ε Τ Η	
ΤΙΤΛΟΣ ΣΧΕΔΙΟΥ : ΛΕΠΤΟΜΕΡΕΙΕΣ ΑΓΩΓΩΝ ΣΤΡΑΓΓΙΣΜΑΤΩΝ	ΑΡ. ΣΧΕΔΙΟΥ 6.07
	ΚΑΙΜΑΚΑ 1 : 20 / 1:10
	ΗΜΕΡΟΜΗΝΙΑ ΙΟΥΛΙΟΣ 2017
ΜΕΛΕΤΗΤΕΣ : ΣΥΜΠΡΑΞΗ ΜΕΛΕΤΗΤΩΝ: 1. ΕΠΤΑ ΛΟΓΟΤΕΧΝΙΚΟΙ - ΜΕΛΕΤΗΤΕΣ ΠΕΡΙΒΑΛΛΟΝΤΙΚΩΝ ΕΡΓΩΝ 2. ENVIROPLAN Α.Ε. Καλαμπάκη - Σοφούλου Αναστασίου & Τσιγγώνη Στέφανο	
ΣΥΝΤΑΧΘΗΚΕ	ΕΛΕΓΧΘΗΚΕ
ΕΓΚΡΙΘΗΚΕ	
ΜΑΡΙΑ ΜΠΟΥΡΚΑΤΑΜΑΤΕΛΑΔΟΥΛΟΥ ΠΟΛΥΤΕΧΝΙΚΟΣ ΜΗΧΑΝΙΚΟΣ ΑΡΧΙΤΕΚΤΩΝ 14 Τ.Α. 140 ΠΑΤΕΝΤΑ ΤΗΛ. 23 91 541 Δ.Ο.Υ. ΣΑΛΑΜΙΝΟΥ ΑΡΙΘ. 047068803	
ΤΗ ΥΠΟΒΟΛΗ: ΙΟΥΛΙΟΣ 2017	