



ΤΥΠΙΚΗ ΤΟΜΗ ΣΤΡΩΣΕΩΝ ΠΡΟΣΩΡΙΝΗΣ ΚΑΛΥΨΗΣ

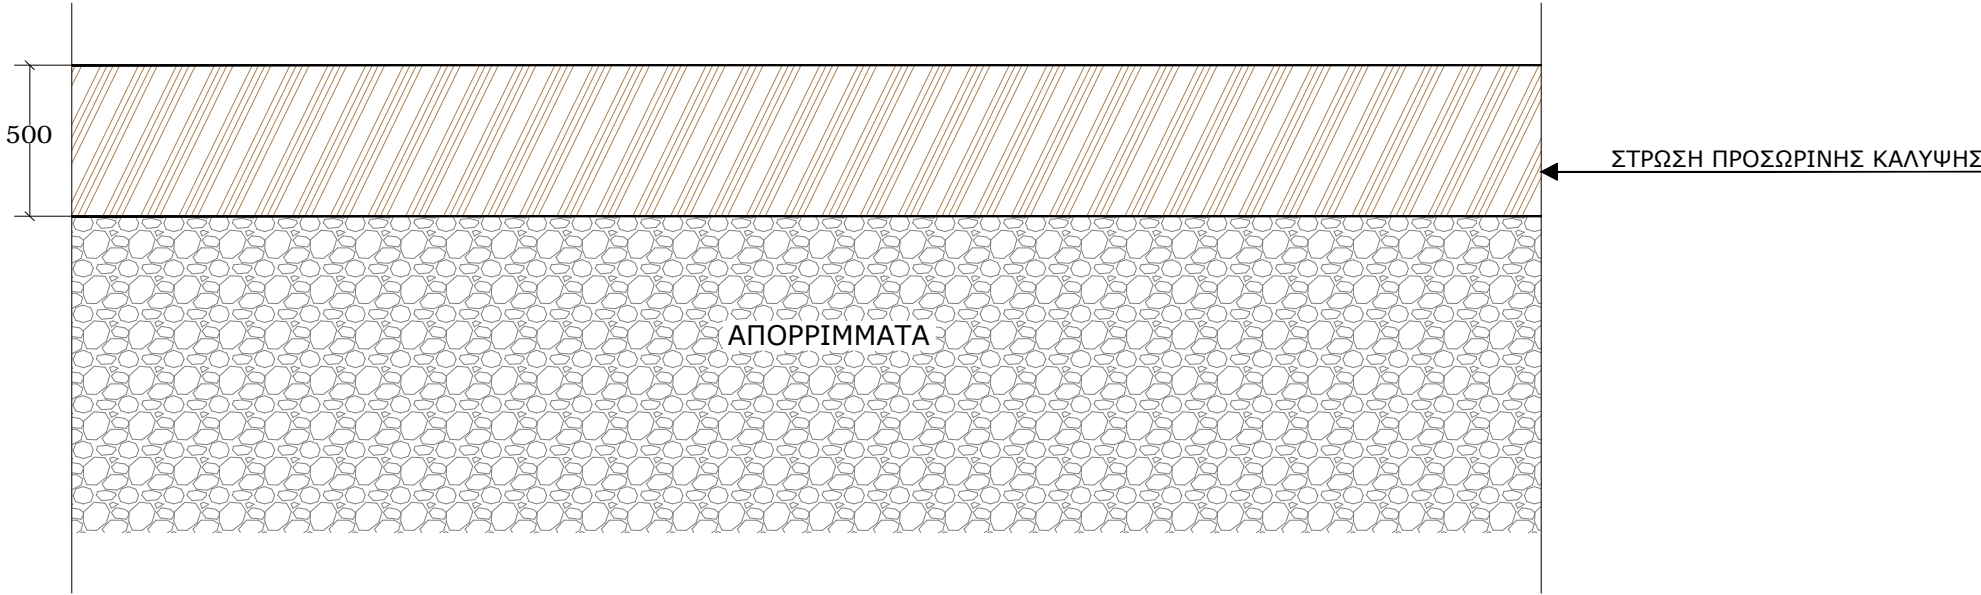

ΤΥΠΙΚΗ ΤΟΜΗ ΣΤΡΩΣΕΩΝ ΤΕΛΙΚΗΣ ΚΑΛΥΨΗΣ

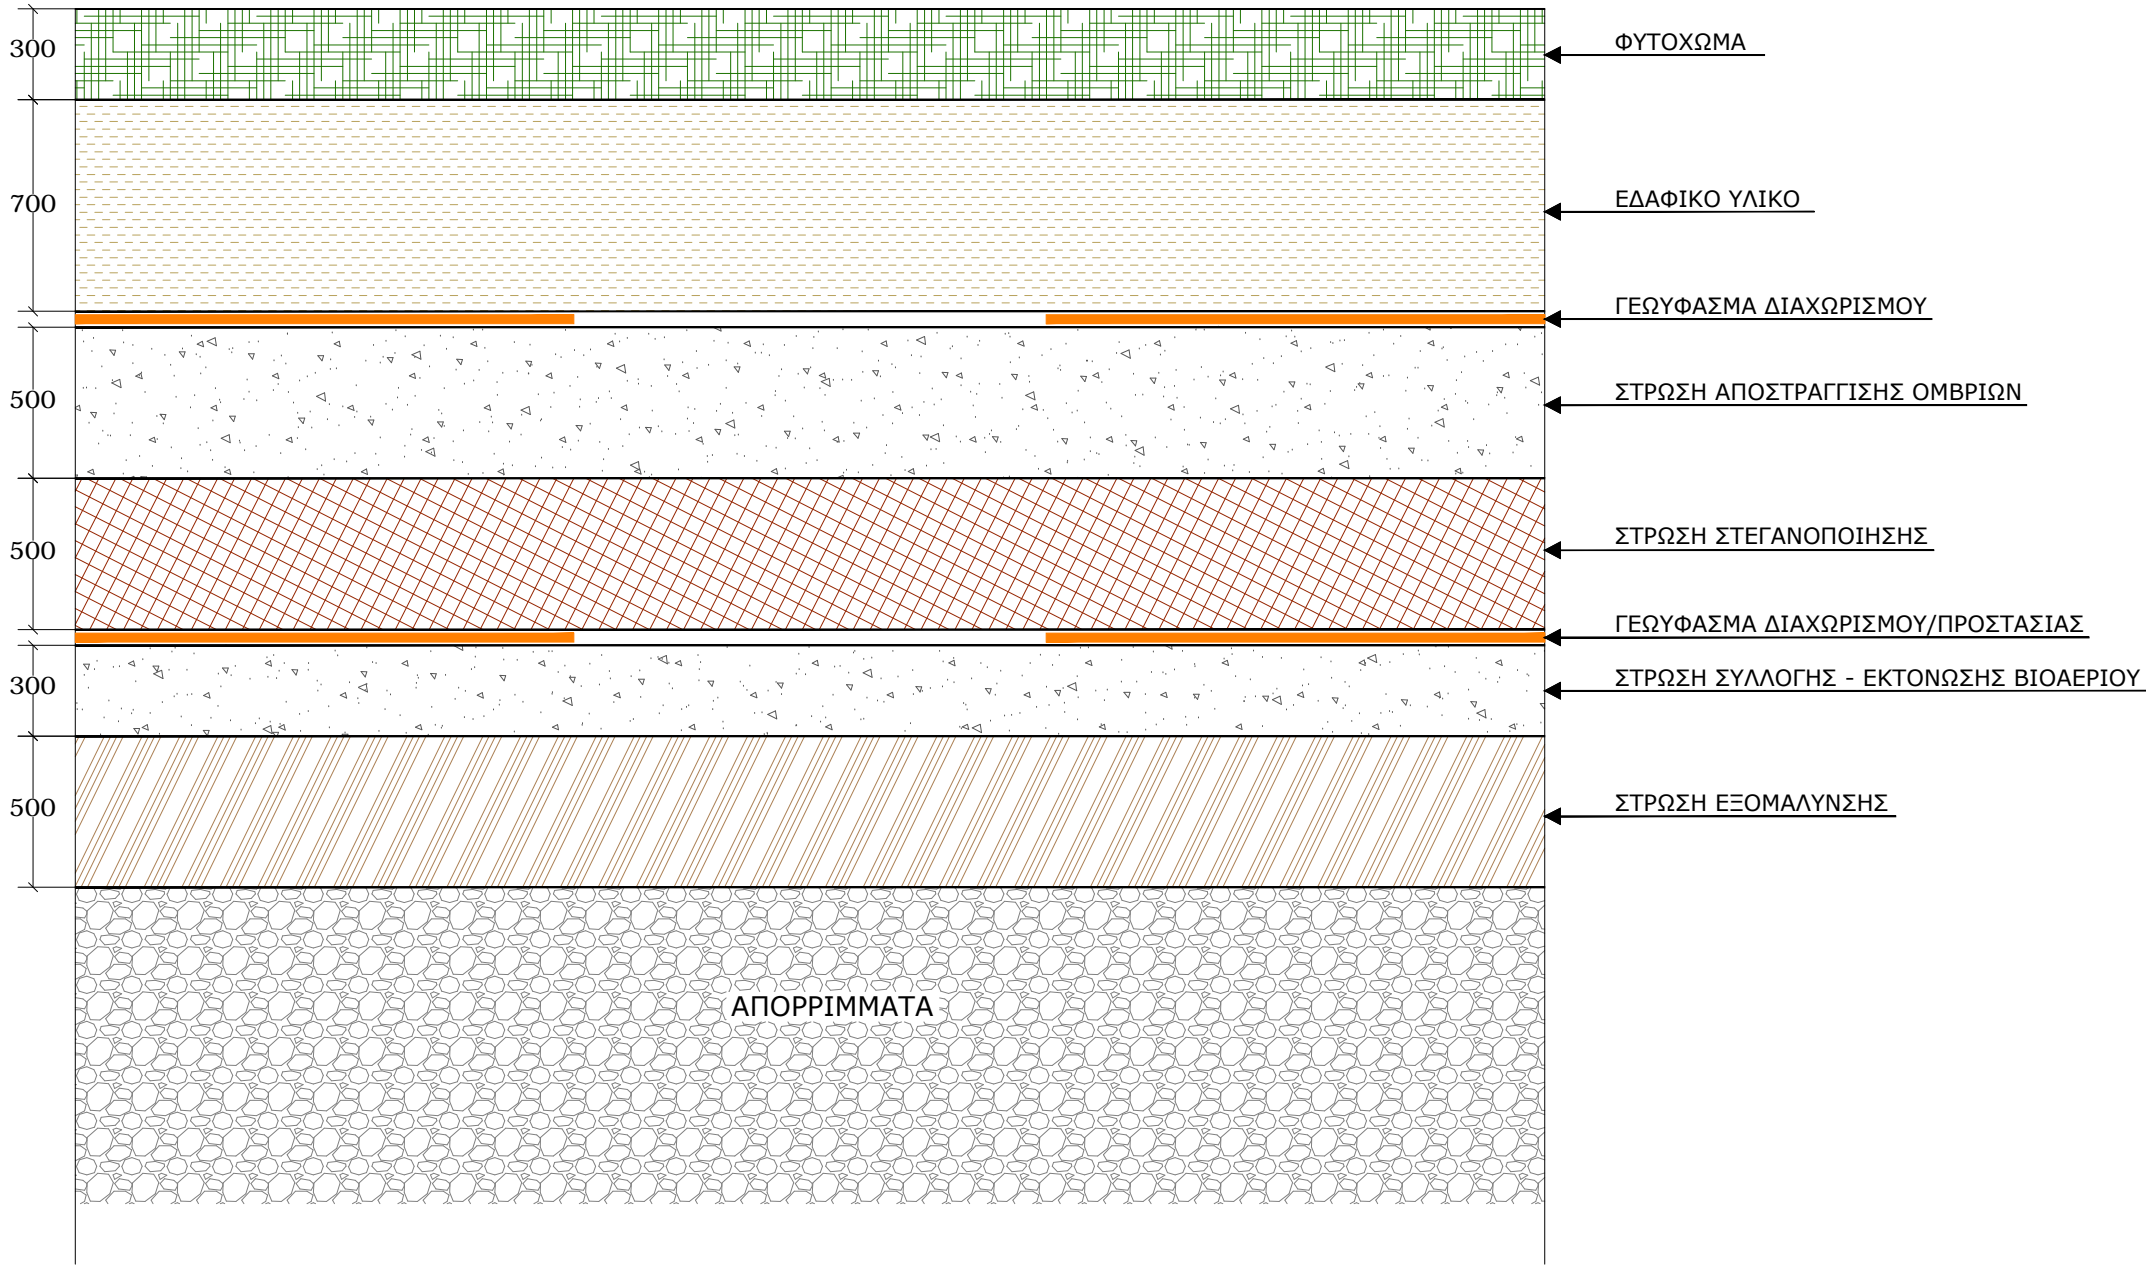

ΦΟΡΕΑΣ :  
**ΕΛΛΗΝΙΚΗ ΔΗΜΟΚΡΑΤΙΑ**  
**ΠΕΡΙΦΕΡΕΙΑΚΟΣ ΣΥΝΔΕΣΜΟΣ ΦΟΡΕΩΝ ΔΙΑΧΕΙΡΙΣΗΣ ΣΤΕΡΕΩΝ**  
**ΑΠΟΒΛΗΤΩΝ (Φο.Δ.Σ.Α.) ΚΕΝΤΡΙΚΗΣ ΜΑΚΕΔΟΝΙΑΣ**

ΕΡΓΟ :  
**ΑΝΑΒΑΘΜΙΣΗ ΚΑΙ ΠΕΡΙΒΑΛΛΟΝΤΙΚΗ ΑΠΟΚΑΤΑΣΤΑΣΗ**  
**ΥΦΙΣΤΑΜΕΝΩΝ Χ.Υ.Τ.Α. ΚΕΝΤΡΙΚΗΣ ΜΑΚΕΔΟΝΙΑΣ**

ΘΕΣΗ :  
**ΧΩΡΟΣ ΥΓΕΙΟΝΟΜΙΚΗΣ ΤΑΦΗΣ ΑΠΟΡΡΙΜΜΑΤΩΝ**  
**(Χ.Υ.Τ.Α.) ΓΙΑΝΝΙΤΣΩΝ ΝΟΜΟΥ ΠΕΛΛΑΣ**

**Ο Ρ Ι Σ Τ Ι Κ Η Μ Ε Λ Ε Τ Η**

ΤΙΤΛΟΣ ΣΧΕΔΙΟΥ :	ΑΡ. ΣΧΕΔΙΟΥ
ΤΥΠΙΚΗ ΤΟΜΗ ΣΥΣΤΗΜΑΤΟΣ ΠΡΟΣΩΡΙΝΗΣ ΚΑΙ ΤΕΛΙΚΗΣ ΚΑΛΥΨΗΣ	5.02
	ΚΛΙΜΑΚΑ
	1 : 25
	ΗΜΕΡΟΜΗΝΙΑ
	ΙΟΥΛΙΟΣ 2017

ΜΕΛΕΤΗΤΕΣ :  
ΣΥΜΠΡΑΞΗ ΜΕΛΕΤΗΤΩΝ:  
1. **ΕΠΤΑ** ΣΥΜΒΟΥΛΟΙ - ΜΕΛΕΤΗΤΕΣ ΠΕΡΙΒΑΛΛΟΝΤΙΚΩΝ ΕΡΓΩΝ  
2. **ENVIROPLAN A.E.** Μελετητική - Σύμβουλοι Αναπτυξιακών & Τεχνικών Έργων

ΣΥΝΤΑΧΟΝΚΕ	ΕΛΕΓΧΟΝΚΕ	ΕΓΚΡΙΘΗΚΕ
<div>ΜΑΡΙΑ ΜΠΟΥΡΚΑΤΑΜΑΤΕΑΔΟΠΟΥΛΟΥ ΠΟΛΙΤΙΚΟΣ ΜΗΧΑΝΙΚΟΣ ΑΡΤΕΜΙΔΑΣ 14 Τ.Κ. 102/10 ΠΕΤΤΕΝΗ ΤΗΛ. 29 22 341 Δ.Ο.Υ. ΧΑΛΑΝΔΡΙΟΥ ΑΦΜ: 047099350</div>		

1Η ΥΠΟΒΟΛΗ: ΙΟΥΛΙΟΣ 2017