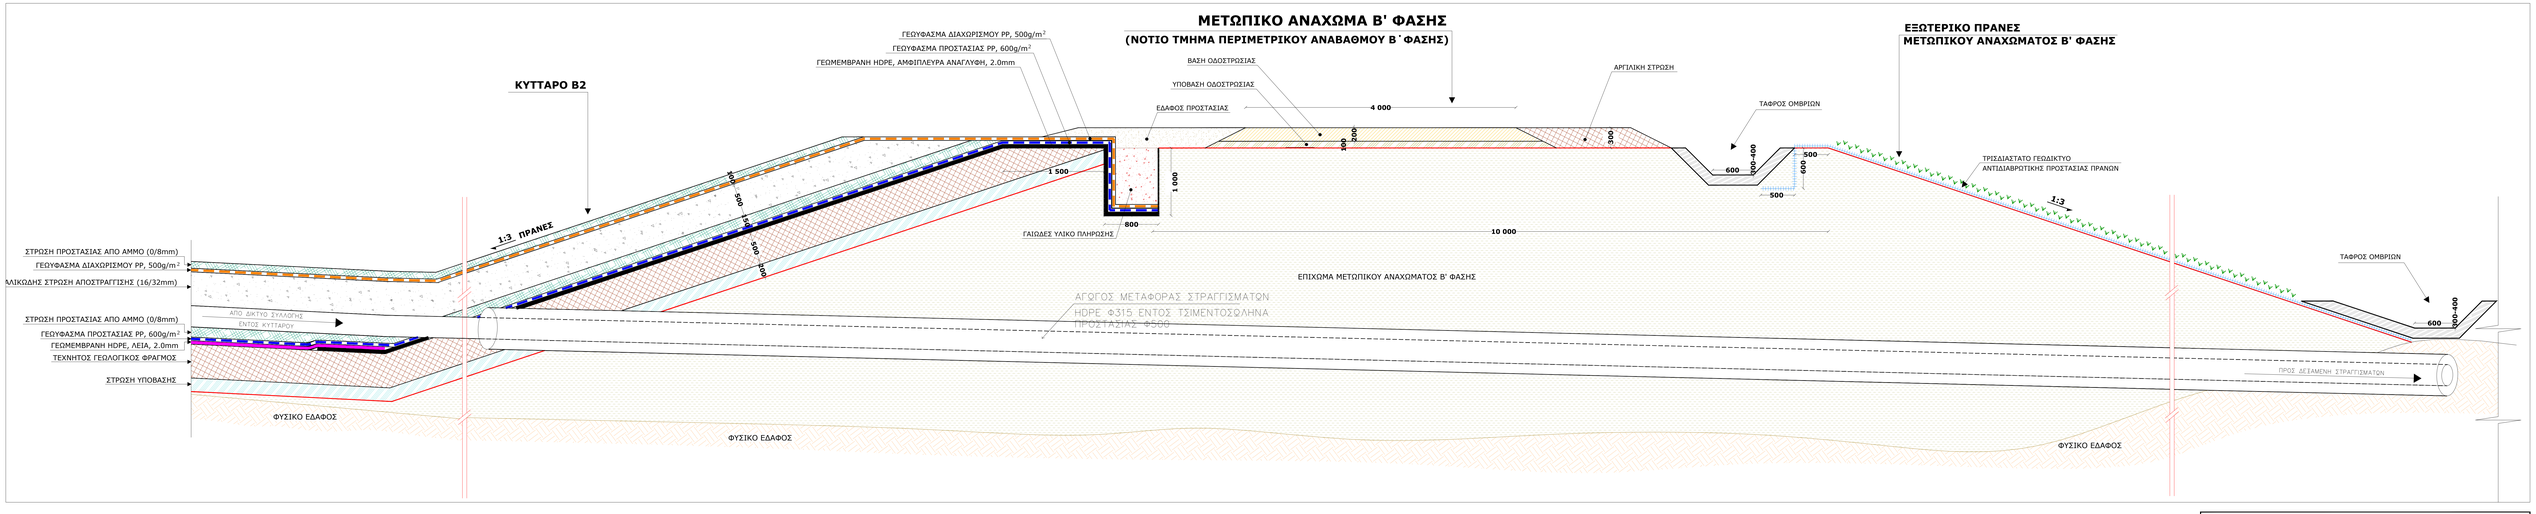

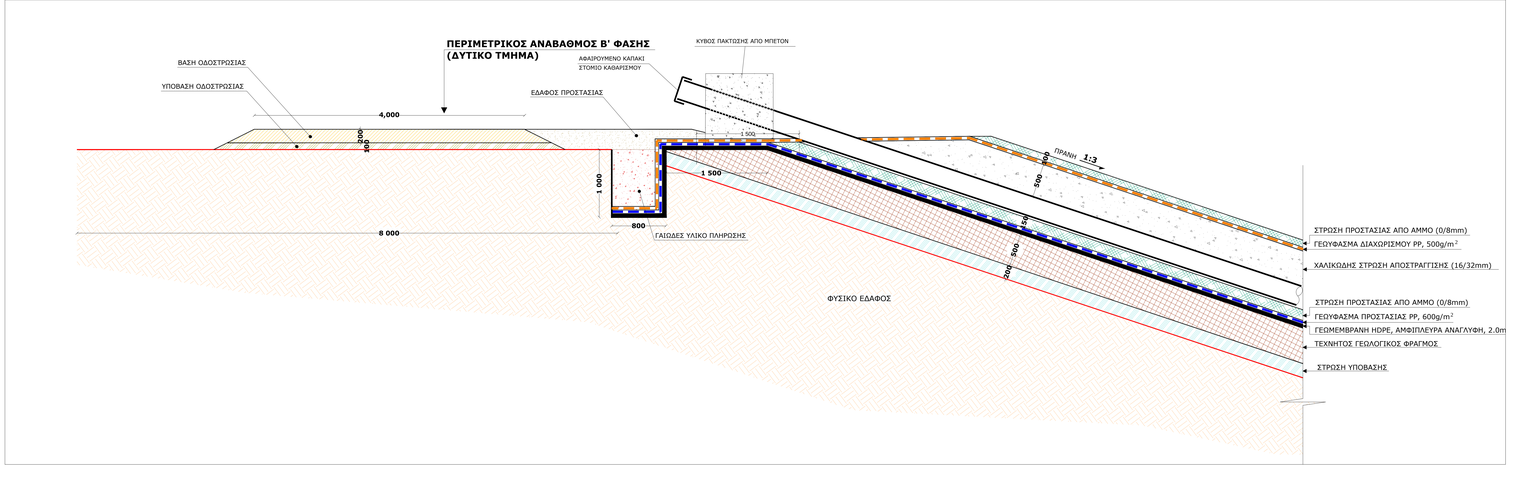

Digitally signed by: THEODORA PETROULI
Reason: AKRIBES ANTIGRAFO
Location: KENTRIKA GRAFEIA PERIFEREIAKOU SYNDESMOU FO.D.S.A. KENTRIKIS MAKEDONIAS
Date and time: 3/9/2021 9:57:57 AM

ΦΟΡΕΑΣ :

ΕΛΛΗΝΙΚΗ ΔΗΜΟΚΡΑΤΙΑ
ΠΕΡΙΦΕΡΕΙΑΚΟΣ ΣΥΝΔΕΣΜΟΣ ΦΟΡΕΩΝ ΔΙΑΧΕΙΡΙΣΗΣ ΣΤΕΡΕΩΝ ΑΠΟΒΛΗΤΩΝ (Φο.Δ.Σ.Α.) ΚΕΝΤΡΙΚΗΣ ΜΑΚΕΔΟΝΙΑΣ

ΕΡΓΟ :

ΑΝΑΒΑΘΜΙΣΗ ΚΑΙ ΠΕΡΙΒΑΛΛΟΝΤΙΚΗ ΑΠΟΚΑΤΑΣΤΑΣΗ ΥΦΙΣΤΑΜΕΝΩΝ Χ.Υ.Τ.Α. ΚΕΝΤΡΙΚΗΣ ΜΑΚΕΔΟΝΙΑΣ

ΘΕΣΗ :

ΧΩΡΟΣ ΥΓΕΙΟΝΟΜΙΚΗΣ ΤΑΦΗΣ ΑΠΟΡΡΙΜΜΑΤΩΝ (Χ.Υ.Τ.Α.) ΓΙΑΝΝΙΤΣΩΝ ΝΟΜΟΥ ΠΕΛΛΑΣ

Ο Ρ Ι Σ Τ Ι Κ Η Μ Ε Λ Ε Τ Η

ΤΙΤΛΟΣ ΣΧΕΔΙΟΥ :

ΛΕΠΤΟΜΕΡΕΙΕΣ ΠΑΚΤΩΣΗΣ ΚΑΙ ΔΙΕΛΕΥΣΗΣ ΑΓΩΓΩΝ ΑΠΟ ΤΟ ΜΕΤΩΠΙΚΟ ΑΝΑΧΩΜΑ

ΑΡ. ΣΧΕΔΙΟΥ : 6.08

ΚΛΙΜΑΚΑ : 1 : 25

ΗΜΕΡΟΜΗΝΙΑ : ΙΟΥΛΙΟΣ 2017

ΜΕΛΕΤΗΤΕΣ :

ΣΥΜΠΡΑΞΗ ΜΕΛΕΤΗΤΩΝ:
1. ΕΠΤΑ ΕΠΙΣΤΗΜΟΝΙΚΗ ΤΕΧΝΙΚΗ ΠΑΡΟΧΗ ΕΡΓΩΝ
2. ENVIROPLAN A.E. Περιβαλλον - Ενεργεια - Διαχειριση Αποβλητων & Τεχνικα Εργα

ΣΥΝΤΑΧΘΗΚΕ	ΕΛΕΓΧΘΗΚΕ	ΕΓΚΡΙΘΗΚΕ
ΒΑΣΙΛΗ ΜΠΟΥΓΙΩΤΟΣ ΔΙΟΙΚΗΤΙΚΗ ΥΠΑΛΛΗΛΟΣ ΠΕ ΔΙΟΙΚΗΤΙΚΟΥ ΟΙΚΟΝΟΜΙΚΗΣ ΚΑΤΕΥΘΥΝΣΗΣ Υπ. Δ.Ε. Π.Θ. Π.Δ.Ε.Υ. ΕΛΛΑΔΑΣ ΑΡ.ΜΗΤ. 0470000		

ΤΗ ΥΠΟΒΟΛΗ: ΙΟΥΛΙΟΣ 2017