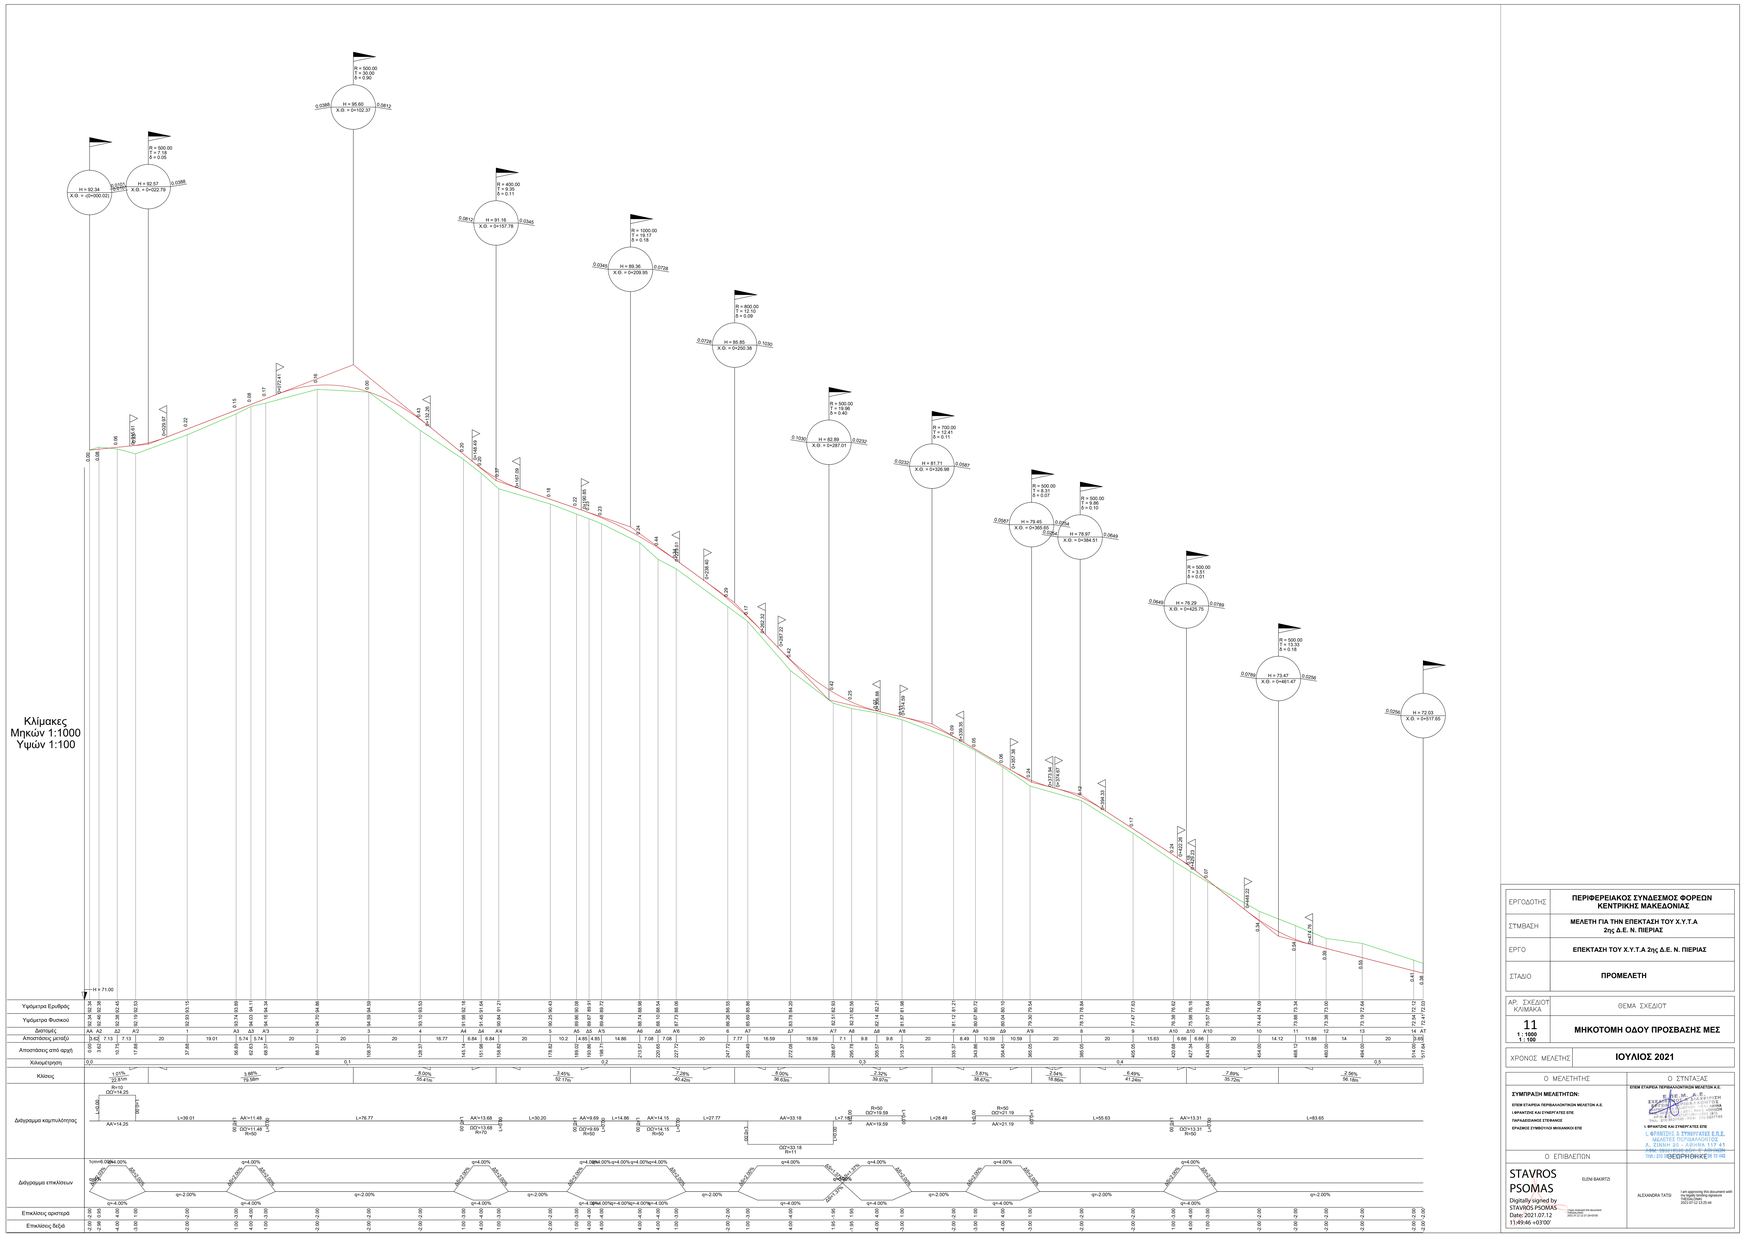

ΕΡΓΟΔΟΤΗΣ	**ΠΕΡΙΦΕΡΕΙΑΚΟΣ ΣΥΝΔΕΣΜΟΣ ΦΟΡΕΩΝ ΚΕΝΤΡΙΚΗΣ ΜΑΚΕΔΟΝΙΑΣ**
ΣΥΜΒΑΣΗ	**ΜΕΛΕΤΗ ΓΙΑ ΤΗΝ ΕΠΕΚΤΑΣΗ ΤΟΥ Χ.Υ.Τ.Α 2ης Δ.Ε. Ν. ΠΙΕΡΙΑΣ**
ΕΡΓΟ	**ΕΠΕΚΤΑΣΗ ΤΟΥ Χ.Υ.Τ.Α 2ης Δ.Ε. Ν. ΠΙΕΡΙΑΣ**
ΣΤΑΔΙΟ	**ΠΡΟΜΕΛΕΤΗ**
ΑΡ. ΣΧΕΔΙΟΥ / ΚΛΙΜΑΚΑ	ΘΕΜΑ ΣΧΕΔΙΟΥ
11 1 : 1000 1 : 100	**ΜΗΚΟΤΟΜΗ ΟΔΟΥ ΠΡΟΣΒΑΣΗΣ ΜΕΣ**
ΧΡΟΝΟΣ ΜΕΛΕΤΗΣ	**ΙΟΥΛΙΟΣ 2021**

Ο ΜΕΛΕΤΗΤΗΣ

ΣΥΜΠΡΑΞΗ ΜΕΛΕΤΗΤΩΝ:

ΕΠΕΙΜ ΕΤΑΙΡΙΑ ΠΕΡΙΒΑΛΛΟΝΤΙΚΩΝ ΜΕΛΕΤΩΝ Α.Ε.
ΙΦΡΑΣΤΟΣ ΚΑΙ ΣΥΝΟΡΤΑΣΤΕΣ ΕΠΕ
ΠΑΡΑΔΕΙΣΟΣ ΣΤΕΦΑΝΟΣ
ΕΡΑΣΜΟΣ ΣΥΜΟΥΤΗΣ ΜΗΧΑΝΙΚΟΣ ΕΠΕ

Ο ΣΥΝΤΑΞΑΣ

ΕΠΕΙΜ ΕΤΑΙΡΙΑ ΠΕΡΙΒΑΛΛΟΝΤΙΚΩΝ ΜΕΛΕΤΩΝ Α.Ε.
Σ Τ Α Υ Ρ Ο Σ Ψ Ο Μ Α Σ
ΔΙΠΛΩΜΑΤΟΥΧΟΣ ΑΓΡΟΝΟΜΟΣ ΤΟΠΟΓΡΑΦΟΣ ΜΗΧΑΝΙΚΟΣ
Α.Μ. Τ.Ε.Ε. 19981
Α.Φ.Μ. 047223108 ΔΟΥ ΚΑΤΕΡΙΝΗΣ
Ι. ΦΡΑΣΤΟΣ ΚΑΙ ΣΥΝΟΡΤΑΣΤΕΣ ΕΠΕ
Ι. ΦΡΑΣΤΟΣ & ΣΥΝΟΡΤΑΣΤΕΣ Ε.Π.Ε.
ΜΕΛΕΤΕΣ ΠΕΡΙΒΑΛΛΟΝΤΟΣ
Α.Σ. Ιερά Οδός 65 Κάτω Σταυρός Κατερίνη Τ.Κ. 60461
Τηλ.: 2351 081 000 - Φαξ: 2351 081 002
ΙΟΕΔΡΗΝΗΚΕ 10 042

Ο ΕΠΙΒΑΕΤΩΝ

STAVROS PSOMAS
Digitally signed by STAVROS PSOMAS
Date: 2021.07.12 11:49:46 +03'00'

ΕΛΕΝΗ ΒΑΚΙΡΤΖΗ
Τίτλος: Μελέτη ΕΠΕΚΤΑΣΗ ΤΟΥ Χ.Υ.Τ.Α 2ης Δ.Ε. Ν. ΠΙΕΡΙΑΣ
Ημερ.: 2021.07.12 11:49:46 +03'00'

ΑΛΕΞΑΝΔΡΑ ΤΑΤΖΙ
I am approving this document with my legally binding signature
Ημερ.: 2021.07.12 11:49:46 +03'00'