




**ΤΥΠΙΚΗ ΔΙΑΤΟΜΗ  
ΣΤΕΓΑΝΟΠΟΙΗΣΗΣ ΠΥΘΜΕΝΑ  
ΛΕΚΑΝΗΣ**

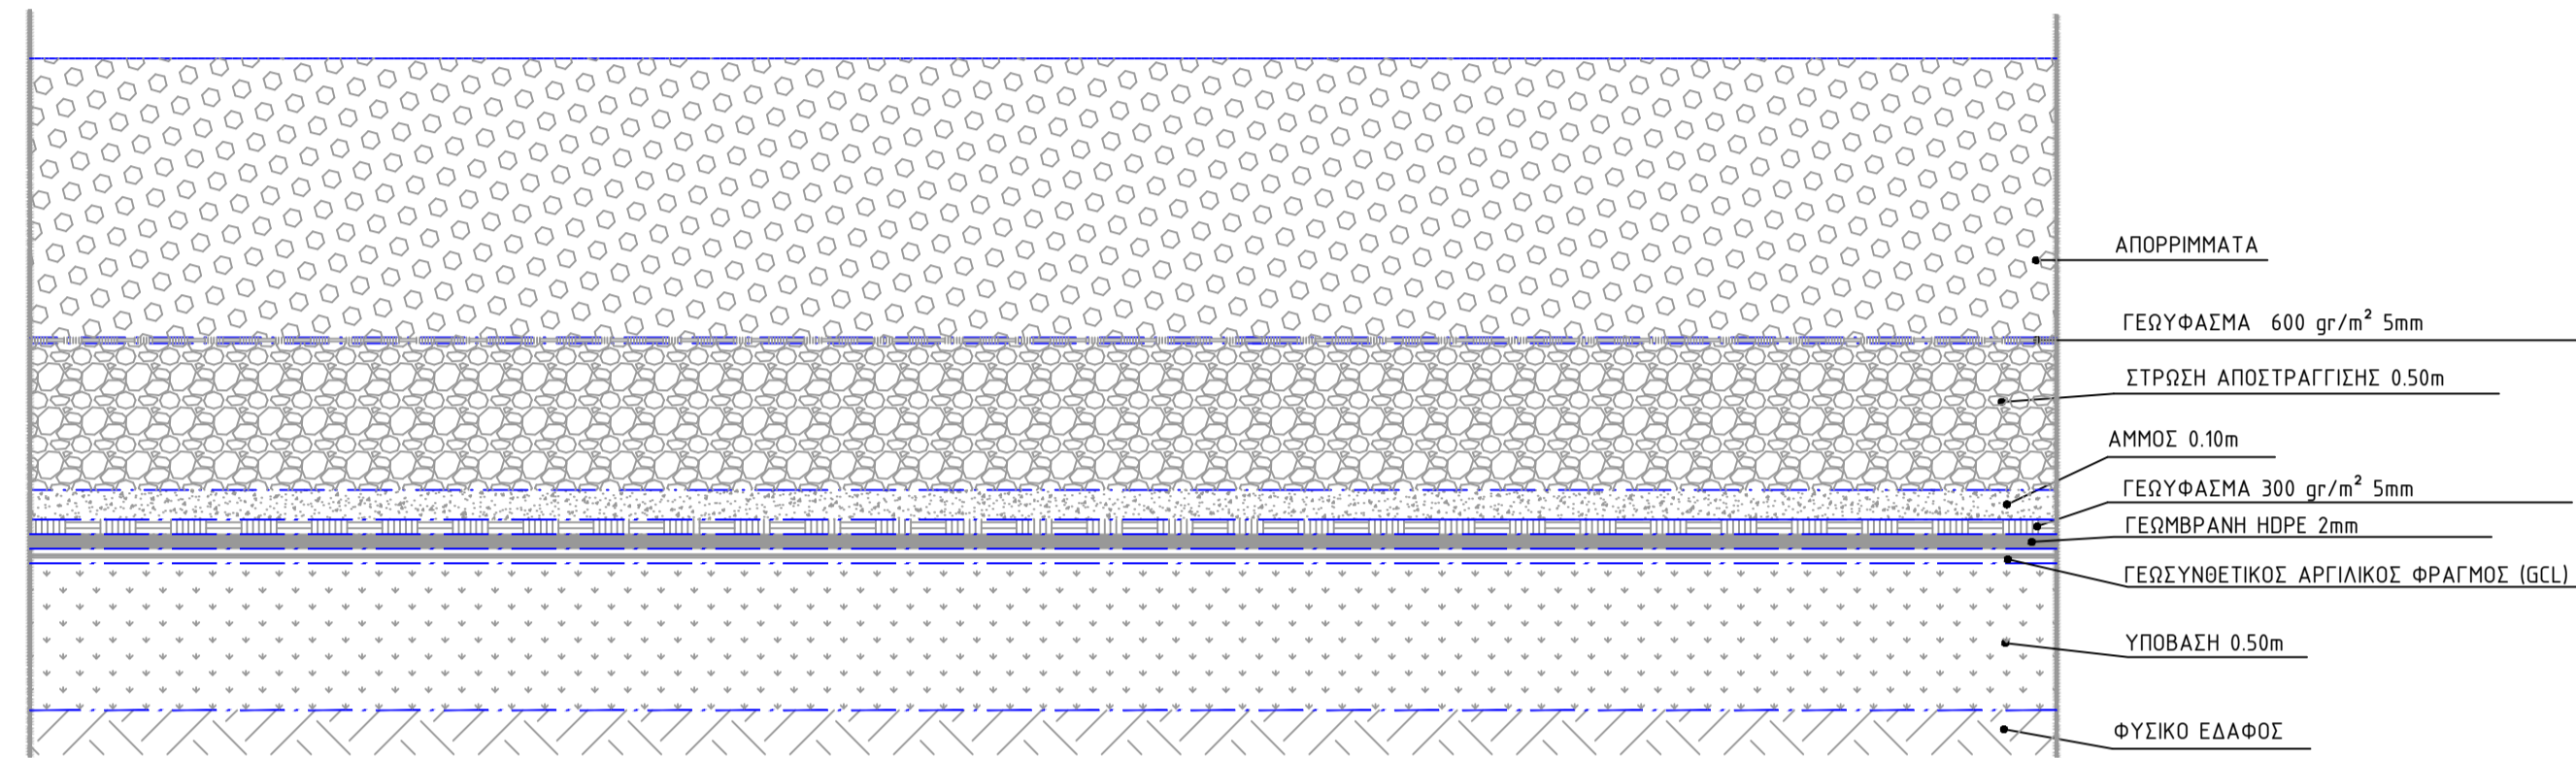

**ΤΥΠΙΚΗ ΔΙΑΤΟΜΗ  
ΣΤΕΓΑΝΟΠΟΙΗΣΗΣ ΠΡΑΝΩΝ  
ΛΕΚΑΝΗΣ**

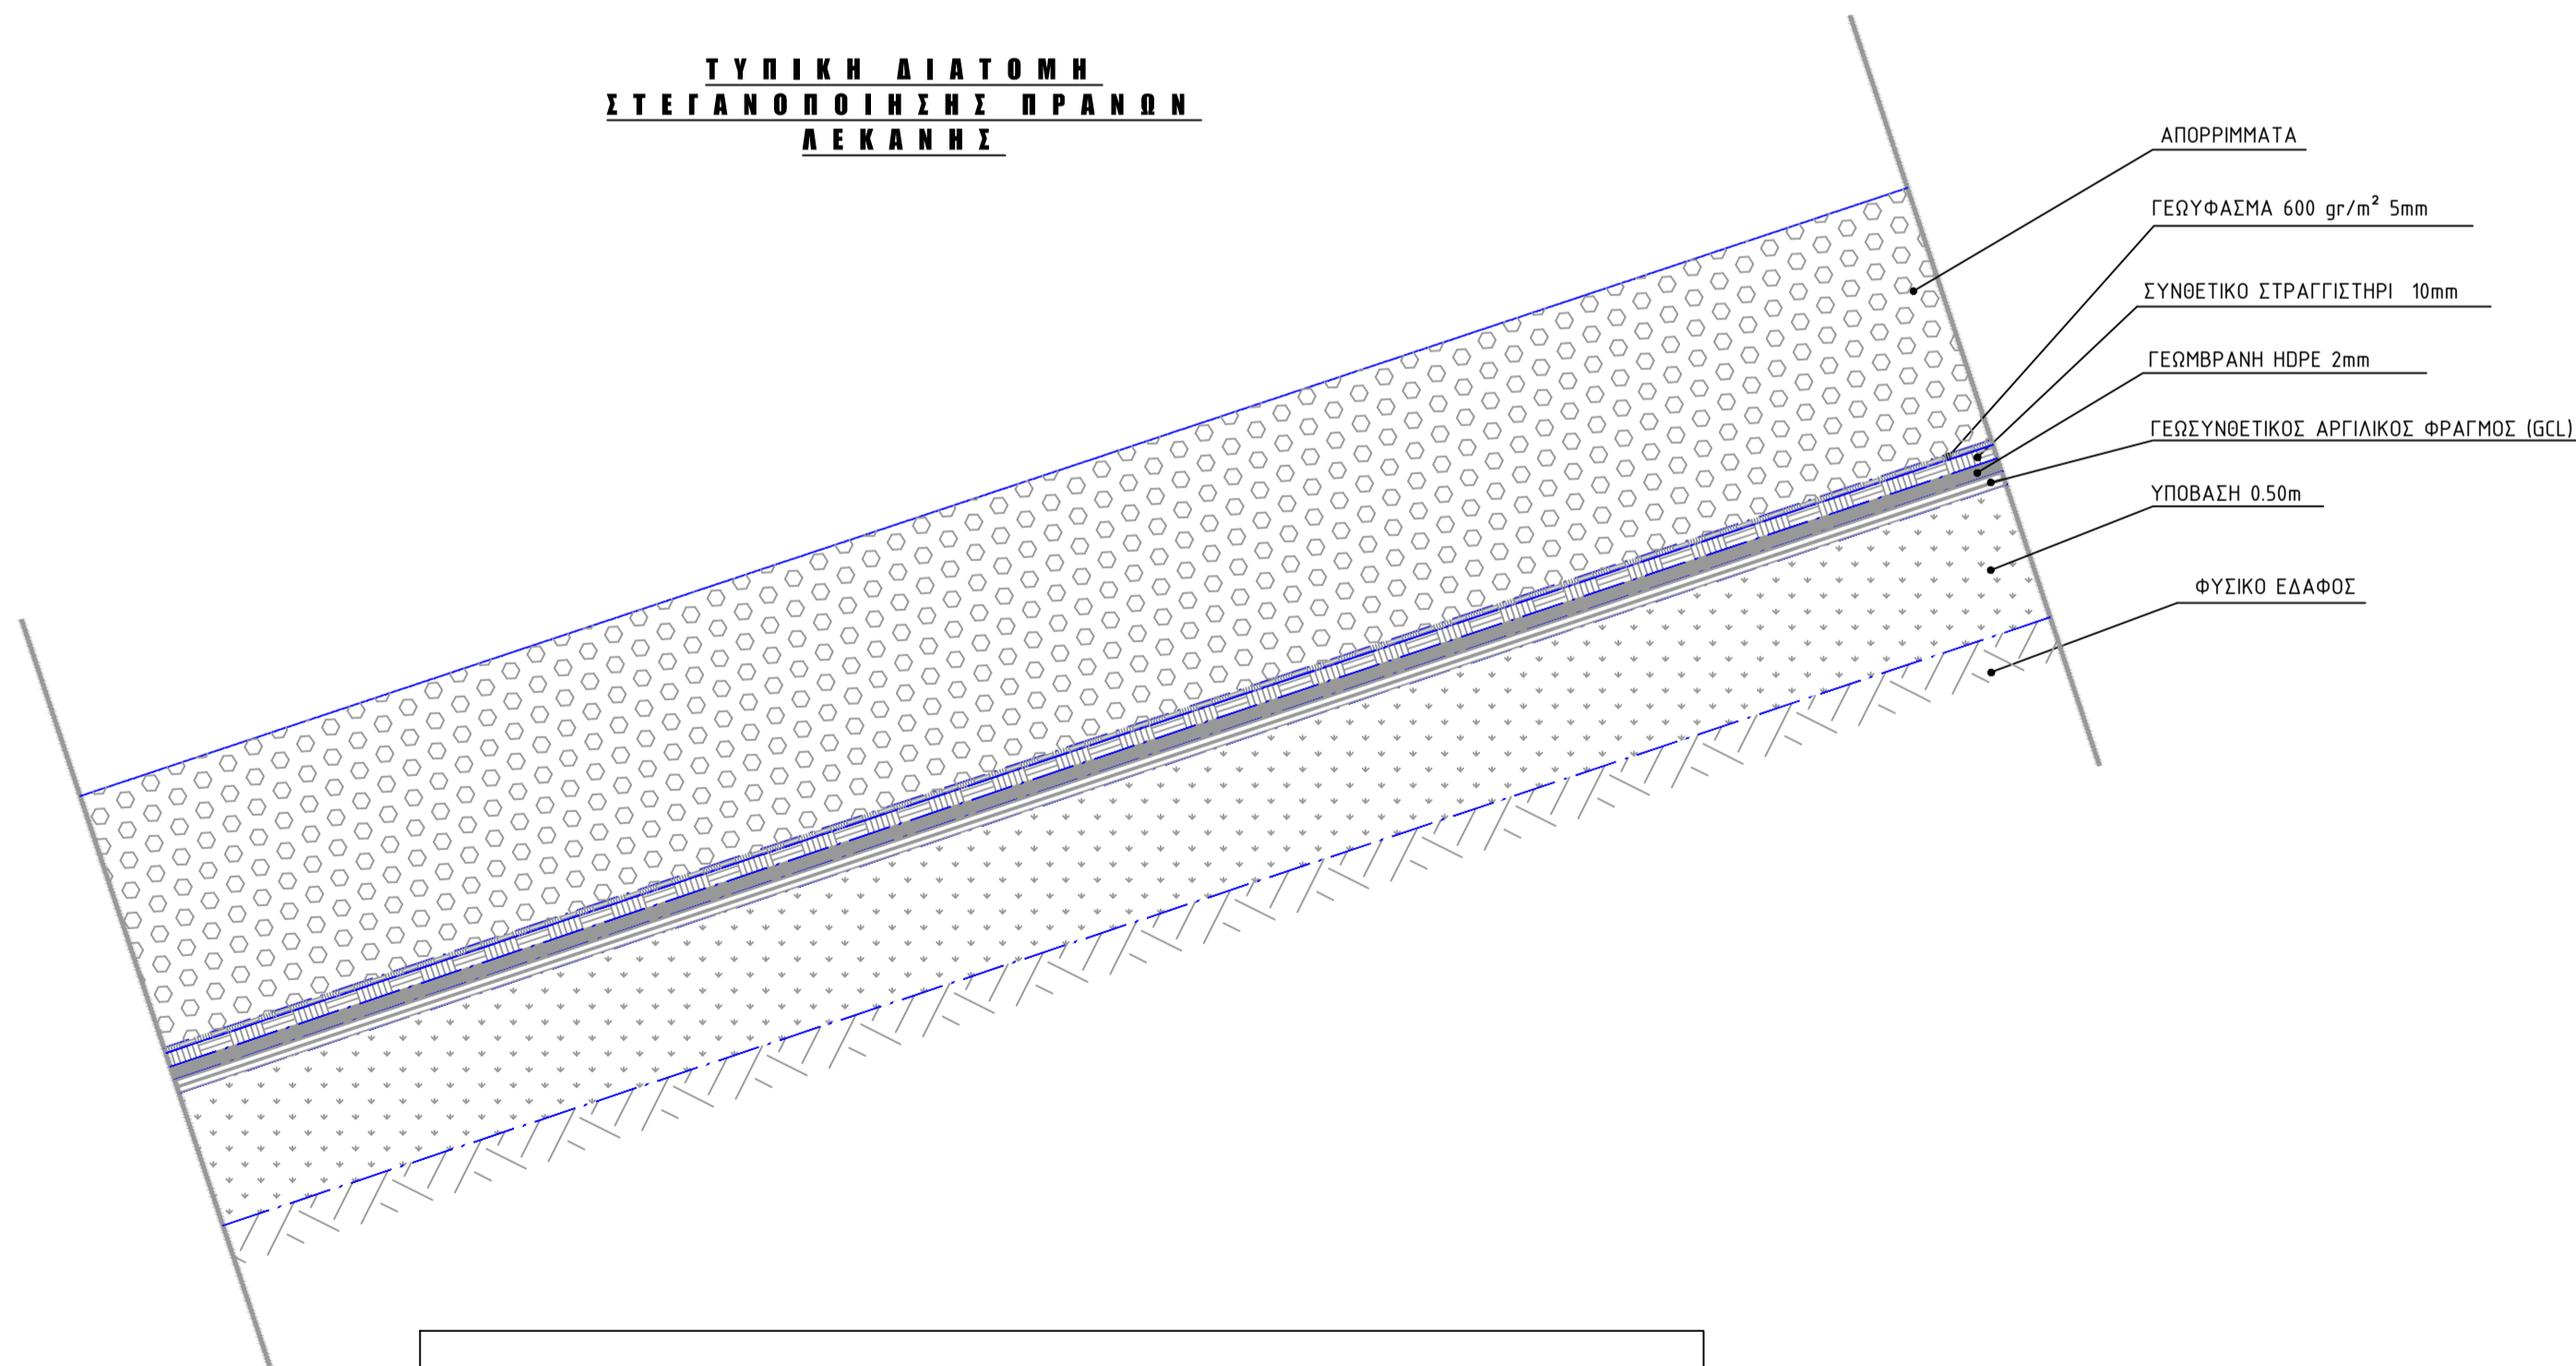

**ΛΕΠΤΟΜΕΡΕΙΑ ΣΥΓΚΟΛΛΗΣΗΣ ΜΕΜΒΡΑΝΗΣ**

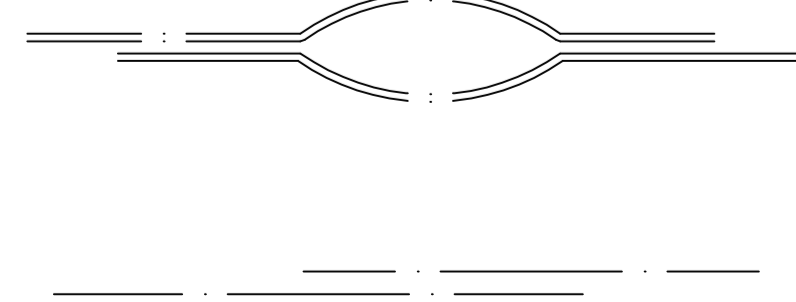

ΕΡΓΟΔΟΤΗΣ	<b>ΠΕΡΙΦΕΡΕΙΑΚΟΣ ΣΥΝΔΕΣΜΟΣ ΦΟΡΕΩΝ ΚΕΝΤΡΙΚΗΣ ΜΑΚΕΔΟΝΙΑΣ</b>
ΣΥΜΒΑΣΗ	<b>ΜΕΛΕΤΗ ΓΙΑ ΤΗΝ ΕΠΕΚΤΑΣΗ ΤΟΥ Χ.Υ.Τ.Α 2ης Δ.Ε. Ν. ΠΙΕΡΙΑΣ</b>
ΕΡΓΟ	<b>ΕΠΕΚΤΑΣΗ ΤΟΥ Χ.Υ.Τ.Α 2ης Δ.Ε. Ν. ΠΙΕΡΙΑΣ</b>
ΣΤΑΔΙΟ	<b>ΠΡΟΜΕΛΕΤΗ</b>

ΑΡ. ΣΧΕΔΙΟΥ ΚΛΙΜΑΚΑ	ΘΕΜΑ ΣΧΕΔΙΟΥ
<b>3</b> 1 : 25	<b>ΤΥΠΙΚΕΣ ΤΟΜΕΣ ΣΤΡΩΣΕΩΝ ΣΤΕΓΑΝΟΠΟΙΗΣΗΣ</b>

ΧΡΟΝΟΣ ΜΕΛΕΤΗΣ	<b>ΙΟΥΛΙΟΣ 2021</b>
----------------	---------------------

Ο ΜΕΛΕΤΗΤΗΣ	Ο ΣΥΝΤΑΞΑΣ
<b>ΣΥΜΠΡΑΞΗ ΜΕΛΕΤΗΤΩΝ:</b> ΕΠΕΜ ΕΤΑΙΡΕΙΑ ΠΕΡΙΒΑΛΛΟΝΤΙΚΩΝ ΜΕΛΕΤΩΝ Α.Ε. Ι.ΦΡΑΝΤΖΗΣ ΚΑΙ ΣΥΝΕΡΓΑΤΕΣ ΕΠΕ ΠΑΡΑΣΕΙΣΙΑΝΟΣ ΣΤΕΦΑΝΟΣ ΕΡΑΣΜΟΣ ΣΥΜΒΟΥΛΟΙ ΜΗΧΑΝΙΚΟΙ ΕΠΕ	ΕΠΕΜ ΕΤΑΙΡΕΙΑ ΠΕΡΙΒΑΛΛΟΝΤΙΚΩΝ ΜΕΛΕΤΩΝ Α.Ε. <b>Ε.Π.Ε.Μ. Α.Ε.</b> ΣΧΕΔΙΟΝΟΣ ΔΙΑΧΕΙΡΙΣΗ ΕΡΓΩΝ ΠΕΡΙΒΑΛΛΟΝΤΟΣ ΕΡΓΟΝΟΜΙΑΣ ΑΛΕΞΑΝΔΡΟΥ 11251 ΑΘΗΝΑ ΑΡΧΙΤΕΚΤΟΝΙΚΟ - ΔΟΜ. ΕΡΓΑΣΙΑ ΚΟΙΝΩΝ ΑΡΧ.Μ.Ε.Π. (Τ.Π.Ε.)/Β.Π.Ε.Π. (Β.Π.) ΤΗΛ: 210 8627588 - FAX: 210 8627189 Ι.ΦΡΑΝΤΖΗΣ ΚΑΙ ΣΥΝΕΡΓΑΤΕΣ ΕΠΕ <b>Ι.ΦΡΑΝΤΖΗΣ &amp; ΣΥΝΕΡΓΑΤΕΣ Ε.Π.Ε.</b> ΜΕΛΕΤΕΣ ΠΕΡΙΒΑΛΛΟΝΤΟΣ Α. ΖΙΝΝΗ 30 - ΑΘΗΝΑ 117 41 ΑΦΜ: 065618820 ΔΟΥ: Ε' ΑΘΗΝΩΝ ΤΗΛ: 210 9100000 ΦΑΞ: 210 913442
Ο ΕΠΙΒΛΕΠΩΝ	ΘΕΩΡΗΘΗΚΕ