



ΤΥΠΙΚΗ ΤΟΜΗ ΠΡΟΣΩΡΙΝΗΣ ΚΑΛΥΨΗΣ ΧΥΤΑ

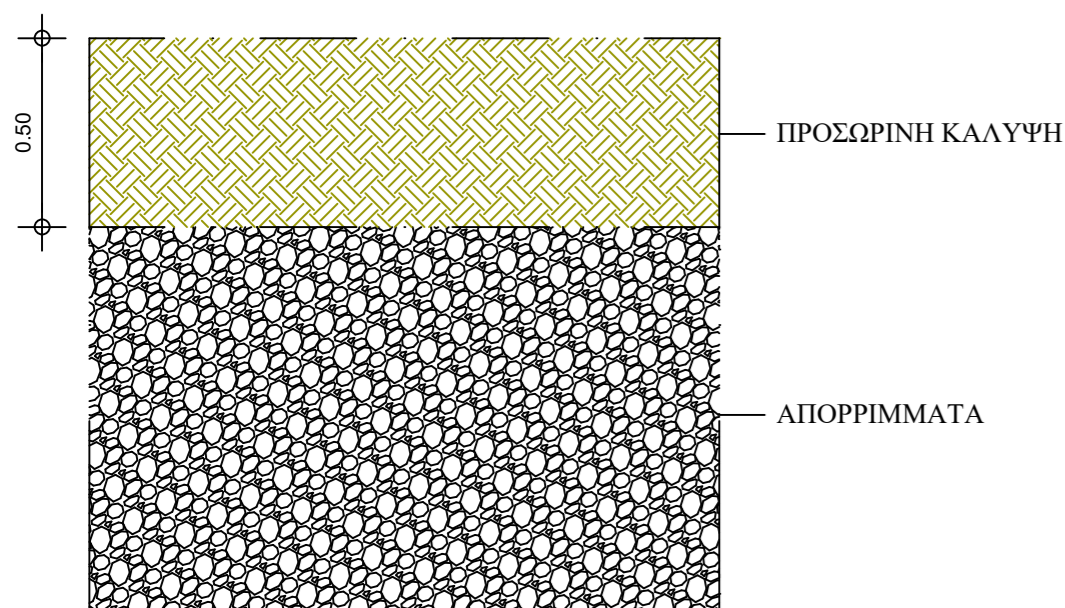

ΤΥΠΙΚΗ ΤΟΜΗ ΤΕΛΙΚΗΣ ΚΑΛΥΨΗΣ ΧΥΤΑ

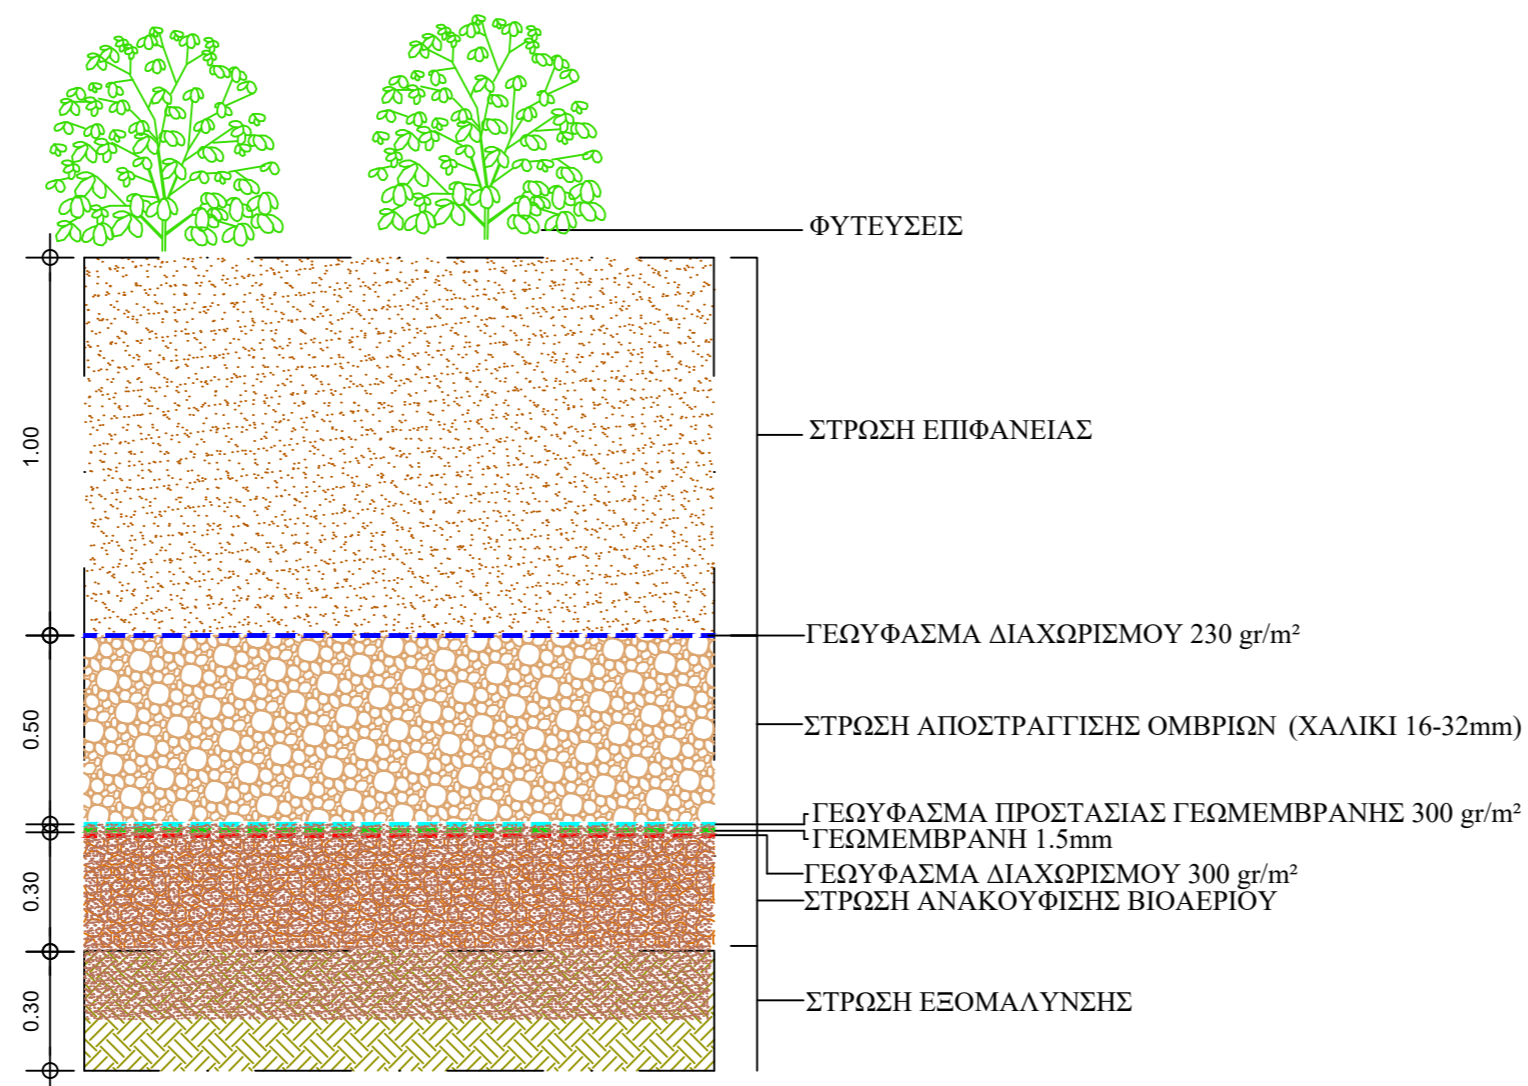

ΕΡΓΟΔΟΤΗΣ	<b>ΠΕΡΙΦΕΡΕΙΑΚΟΣ ΣΥΝΔΕΣΜΟΣ ΦΟΡΕΩΝ ΚΕΝΤΡΙΚΗΣ ΜΑΚΕΔΟΝΙΑΣ</b>
ΣΥΜΒΑΣΗ	<b>ΜΕΛΕΤΗ ΓΙΑ ΤΗΝ ΕΠΕΚΤΑΣΗ ΤΟΥ Χ.Υ.Τ.Α 2ης Δ.Ε. Ν. ΠΙΕΡΙΑΣ</b>
ΕΡΓΟ	<b>ΕΠΕΚΤΑΣΗ ΤΟΥ Χ.Υ.Τ.Α 2ης Δ.Ε. Ν. ΠΙΕΡΙΑΣ</b>
ΣΤΑΔΙΟ	<b>ΠΡΟΜΕΛΕΤΗ</b>

ΑΡ. ΣΧΕΔΙΟΥ ΚΛΙΜΑΚΑ	ΘΕΜΑ ΣΧΕΔΙΟΥ
<b>4</b> 1 : 10	<b>ΛΕΠΤΟΜΕΡΕΙΑ ΠΡΟΣΩΡΙΝΗΣ ΚΑΙ ΤΕΛΙΚΗΣ ΚΑΛΥΨΗΣ</b>

ΧΡΟΝΟΣ ΜΕΛΕΤΗΣ	<b>ΙΟΥΛΙΟΣ 2021</b>
----------------	---------------------

Ο ΜΕΛΕΤΗΤΗΣ	Ο ΣΥΝΤΑΞΑΣ
<b>ΣΥΜΠΡΑΞΗ ΜΕΛΕΤΗΤΩΝ:</b> ΕΠΕΜ ΕΤΑΙΡΕΙΑ ΠΕΡΙΒΑΛΛΟΝΤΙΚΩΝ ΜΕΛΕΤΩΝ Α.Ε. Ι.ΦΡΑΝΤΖΗΣ ΚΑΙ ΣΥΝΕΡΓΑΤΕΣ ΕΠΕ ΠΑΡΑΔΕΙΣΙΑΝΟΣ ΣΤΕΦΑΝΟΣ ΕΡΑΣΜΟΣ ΣΥΜΒΟΥΛΟΙ ΜΗΧΑΝΙΚΟΙ ΕΠΕ	ΕΠΕΜ ΕΤΑΙΡΕΙΑ ΠΕΡΙΒΑΛΛΟΝΤΙΚΩΝ ΜΕΛΕΤΩΝ Α.Ε.  Ι. ΦΡΑΝΤΖΗΣ ΚΑΙ ΣΥΝΕΡΓΑΤΕΣ ΕΠΕ ΜΕΛΕΤΕΣ ΠΕΡΙΒΑΛΛΟΝΤΟΣ Α. ΖΙΝΝΗ 30 - ΑΘΗΝΑ 117 41 ΑΦΜ: 095010000 ΔΟΥ: Ε' ΑΘΗΝΩΝ ΤΗΛ: 210 91 09 09 98 13 442
Ο ΕΠΙΒΛΕΠΩΝ	Ο ΕΛΕΓΧΩΝ