


ΤΥΠΙΚΗ ΔΙΑΤΟΜΗ ΟΔΟΥ

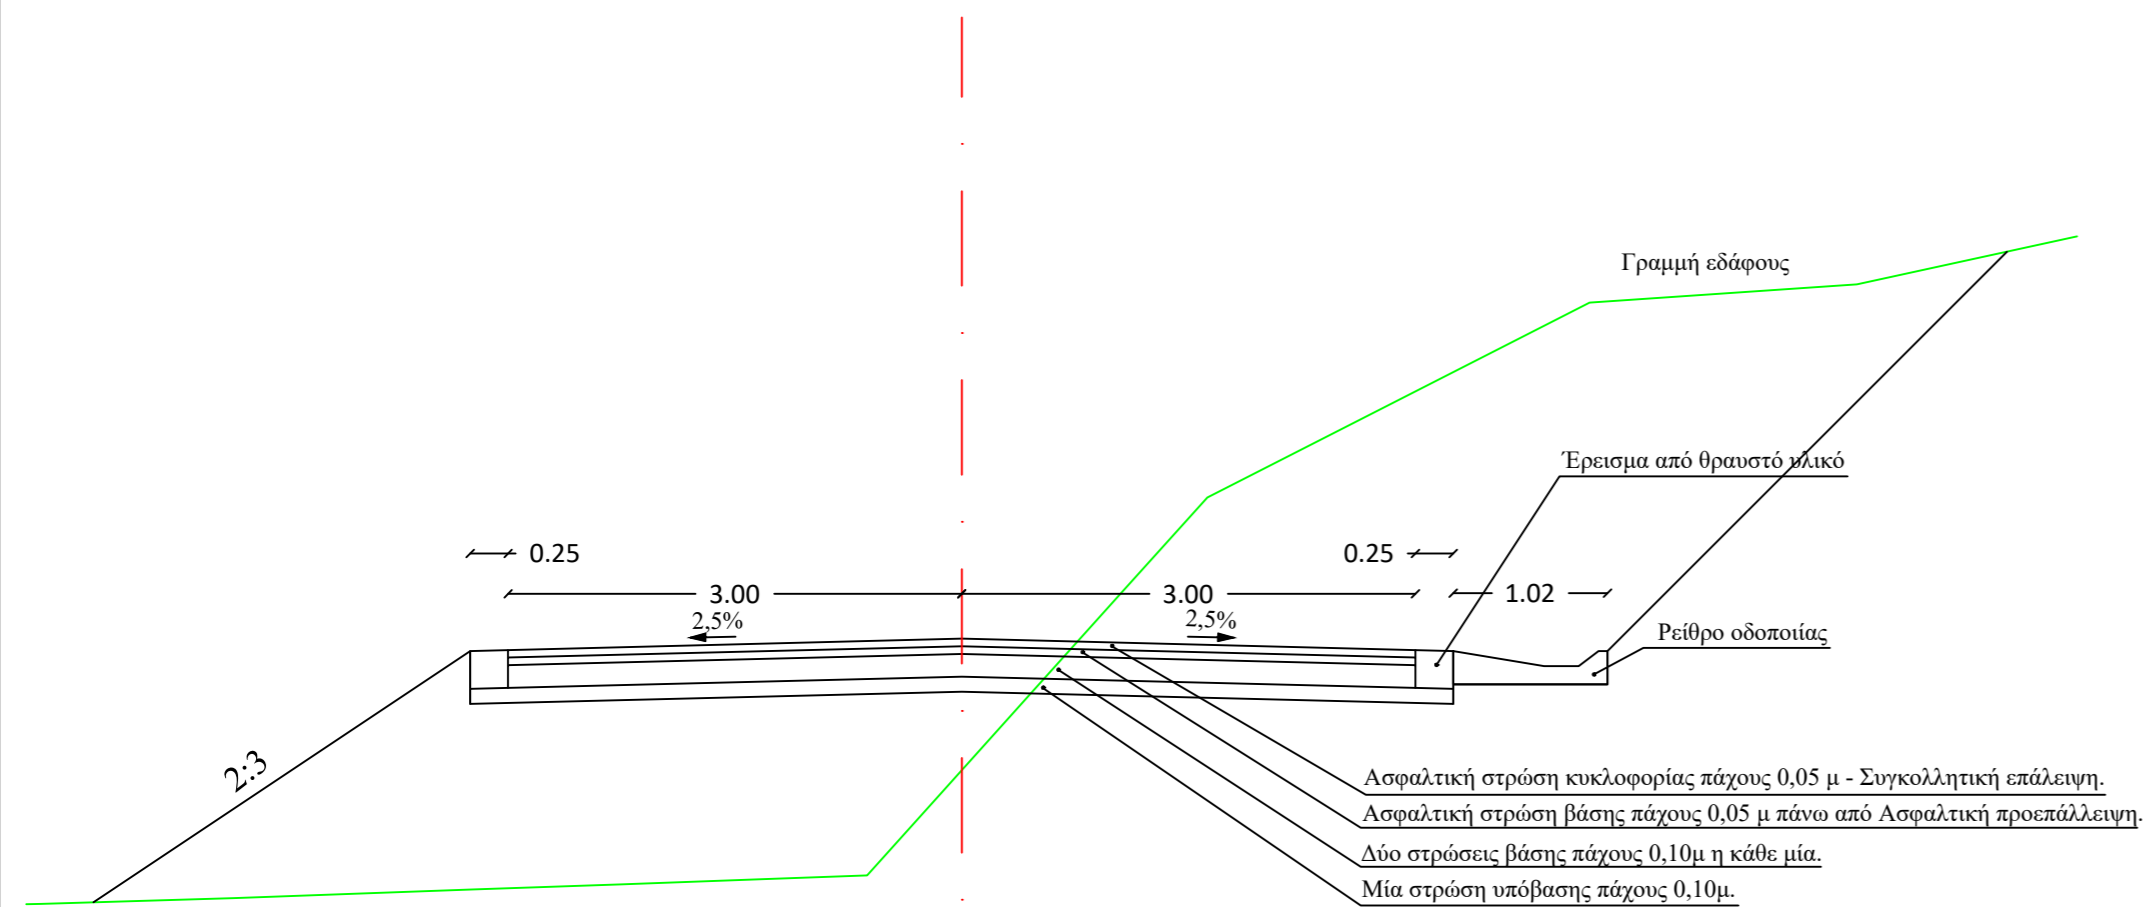

ΕΡΓΟΔΟΤΗΣ	ΠΕΡΙΦΕΡΕΙΑΚΟΣ ΣΥΝΔΕΣΜΟΣ ΦΟΡΕΩΝ ΚΕΝΤΡΙΚΗΣ ΜΑΚΕΔΟΝΙΑΣ
ΣΥΜΒΑΣΗ	ΜΕΛΕΤΗ ΓΙΑ ΤΗΝ ΕΠΕΚΤΑΣΗ ΤΟΥ Χ.Υ.Τ.Α 2ης Δ.Ε. Ν. ΠΙΕΡΙΑΣ
ΕΡΓΟ	ΕΠΕΚΤΑΣΗ ΤΟΥ Χ.Υ.Τ.Α 2ης Δ.Ε. Ν. ΠΙΕΡΙΑΣ
ΣΤΑΔΙΟ	ΠΡΟΜΕΛΕΤΗ
ΑΡ. ΣΧΕΔΙΟΥ ΚΛΙΜΑΚΑ	ΘΕΜΑ ΣΧΕΔΙΟΥ
7 1 : 50	ΤΥΠΙΚΗ ΔΙΑΤΟΜΗ ΟΔΟΠΟΙΙΑΣ
ΧΡΟΝΟΣ ΜΕΛΕΤΗΣ	ΙΟΥΛΙΟΣ 2021
Ο ΜΕΛΕΤΗΤΗΣ	Ο ΣΥΝΤΑΞΑΣ
ΣΥΜΠΡΑΞΗ ΜΕΛΕΤΗΤΩΝ: ΕΠΕΜ ΕΤΑΙΡΕΙΑ ΠΕΡΙΒΑΛΛΟΝΤΙΚΩΝ ΜΕΛΕΤΩΝ Α.Ε. Ι.ΦΡΑΝΤΖΗΣ ΚΑΙ ΣΥΝΕΡΓΑΤΕΣ ΕΠΕ ΠΑΡΑΔΕΙΣΙΑΝΟΣ ΣΤΕΦΑΝΟΣ ΕΡΑΣΜΟΣ ΣΥΜΒΟΥΛΟΙ ΜΗΧΑΝΙΚΟΙ ΕΠΕ	ΕΠΕΜ ΕΤΑΙΡΕΙΑ ΠΕΡΙΒΑΛΛΟΝΤΙΚΩΝ ΜΕΛΕΤΩΝ Α.Ε. Ε.Π.Ε.Μ. Α.Ε. ΣΧΕΔΙΑΣΜΟΣ & ΔΙΑΧΕΙΡΙΣΗ ΕΡΓΩΝ ΠΕΡΙΒΑΛΛΟΝΤΟΣ ΕΡΓΩΝ ΠΕΡΙΒΑΛΛΟΝΤΟΣ ΚΑΡΝΟΛΙΟΥ 112 ΑΘΗΝΑ ΑΦΜ: 095018030 ΔΟΥ: Ε' ΑΘΗΝΩΝ ΑΡ.Μ.Α.Ε. 4517101/Β/01/2011 (01) ΤΗΛ. 210 8627588 - FAX 210 8627189 Ι.ΦΡΑΝΤΖΗΣ ΚΑΙ ΣΥΝΕΡΓΑΤΕΣ ΕΠΕ Ι.ΦΡΑΝΤΖΗΣ & ΣΥΝΕΡΓΑΤΕΣ Ε.Π.Ε. ΜΕΛΕΤΕΣ ΠΕΡΙΒΑΛΛΟΝΤΟΣ Α. ΖΙΝΝΗ 30 - ΑΘΗΝΑ 117 41 ΑΦΜ: 095018030 ΔΟΥ: Ε' ΑΘΗΝΩΝ ΤΗΛ: 210 9813442
Ο ΕΠΙΒΛΕΠΩΝ	Ο ΕΛΕΓΧΩΝ