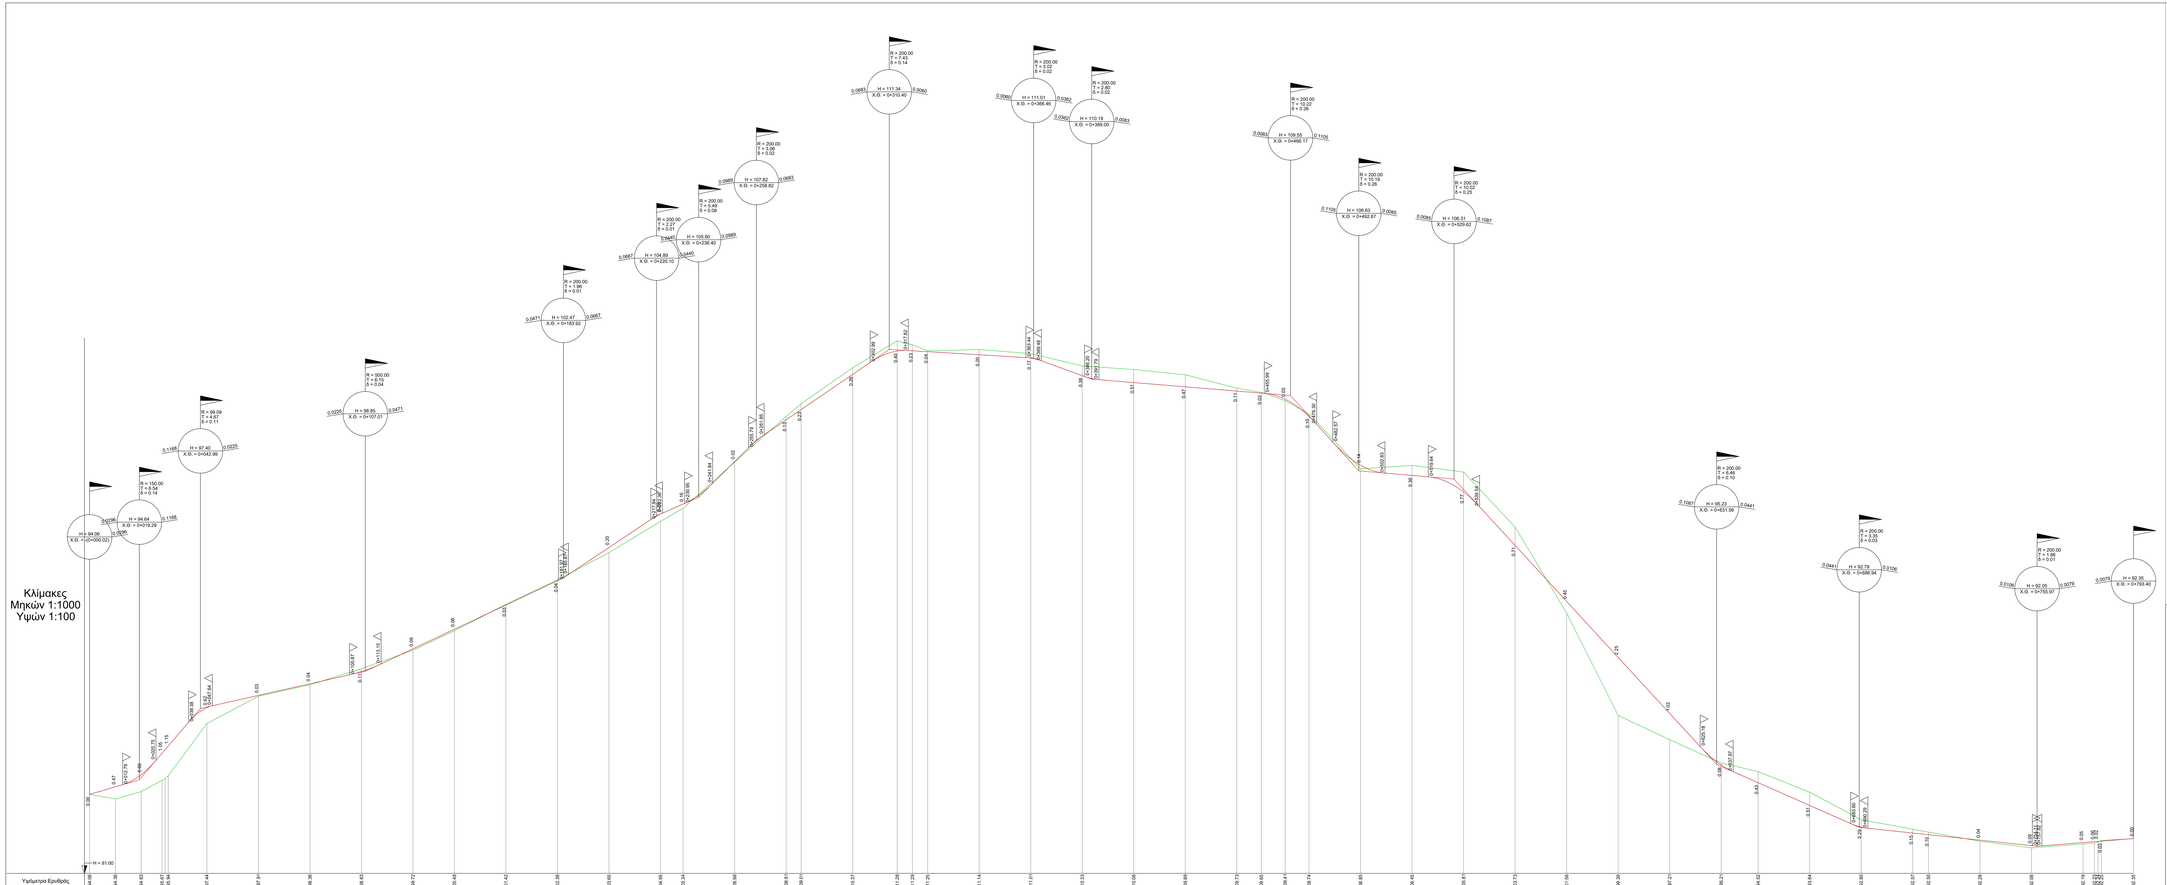

ΕΡΓΟΔΟΤΗΣ	**ΠΕΡΙΦΕΡΕΙΑΚΟΣ ΣΥΝΔΕΣΜΟΣ ΦΟΡΕΩΝ ΚΕΝΤΡΙΚΗΣ ΜΑΚΕΔΟΝΙΑΣ**
ΣΥΜΒΑΣΗ	**ΜΕΛΕΤΗ ΓΙΑ ΤΗΝ ΕΠΕΚΤΑΣΗ ΤΟΥ Χ.Υ.Τ.Α 2ης Δ.Ε. Ν. ΠΙΕΡΙΑΣ**
ΕΡΓΟ	**ΕΠΕΚΤΑΣΗ ΤΟΥ Χ.Υ.Τ.Α 2ης Δ.Ε. Ν. ΠΙΕΡΙΑΣ**
ΣΤΑΔΙΟ	**ΠΡΟΜΕΛΕΤΗ**
ΑΡ. ΣΧΕΔΙΟΤ ΚΛΙΜΑΚΑ	ΘΕΜΑ ΣΧΕΔΙΟΤ
9 **1 : 1000** **1 : 100**	**ΜΗΚΟΤΟΜΗ ΠΕΡΙΜΕΤΡΙΚΗΣ ΟΔΟΥ**
ΧΡΟΝΟΣ ΜΕΛΕΤΗΣ	**ΙΟΥΛΙΟΣ 2021**

Ο ΜΕΛΕΤΗΤΗΣ

ΣΥΜΠΡΑΞΗ ΜΕΛΕΤΗΤΩΝ:
ΕΠΗΕ ΕΤΑΙΡΕΙΑ ΠΕΡΙΒΑΛΛΟΝΤΙΚΩΝ ΜΕΛΕΤΩΝ Α.Ε.
Ι.ΦΡΑΓΓΟΣ ΚΑΙ ΣΥΝΕΡΓΑΤΕΣ ΕΠΕ
ΠΑΡΑΔΕΙΣΑΝΟΣ ΣΤΕΦΑΝΟΣ
ΕΡΕΥΝΟΣ ΣΥΜΒΟΥΛΟ ΜΗΧΑΝΙΚΟ ΕΠΕ

Ο ΣΥΝΤΑΣΑΣ

ΕΠΗΕ ΕΤΑΙΡΕΙΑ ΠΕΡΙΒΑΛΛΟΝΤΙΚΩΝ ΜΕΛΕΤΩΝ Α.Ε.
Ε.Π.Η.Ε. Α.Ε.
ΕΤΑΙΡΕΙΑ ΠΕΡΙΒΑΛΛΟΝΤΙΚΩΝ ΜΕΛΕΤΩΝ Α.Ε.
Α. ΣΙΝΩΝ 20 - ΑΘΗΝΑ 117 41
Τηλ.210 9232000 Φαξ 210 9232001
Ι.ΦΡΑΓΓΟΣ ΚΑΙ ΣΥΝΕΡΓΑΤΕΣ Ε.Π.Ε.
ΜΕΛΕΤΕΣ ΠΟΤΑΜΑΝΟΤΗΤΩΝ
Α. ΣΙΝΩΝ 20 - ΑΘΗΝΑ 117 41
Τηλ.210 9232000 Φαξ 210 9232001
ΕΡΕΥΝΟΣ ΣΥΜΒΟΥΛΟ ΜΗΧΑΝΙΚΟΙ Ο.Ε

Ο ΕΠΙΒΛΕΠΩΝ

STAVROS PSOMAS
Digitally signed by STAVROS PSOMAS
Date: 2021.07.12 11:47:03 +03'00'
ΕΛΕΝΗ ΒΑΚΙΡΤΖΗ

ΑΛΕΞΑΝΔΡΑ ΤΑΤΤΑ
I am approving this document with my legally binding signature
Date: 2021.07.12
2021-07-12 22:03:01
Signature not validated this document was modified after signing
2021-07-12 22:03:01 this document