




ΤΟΜΗ 1 - 1

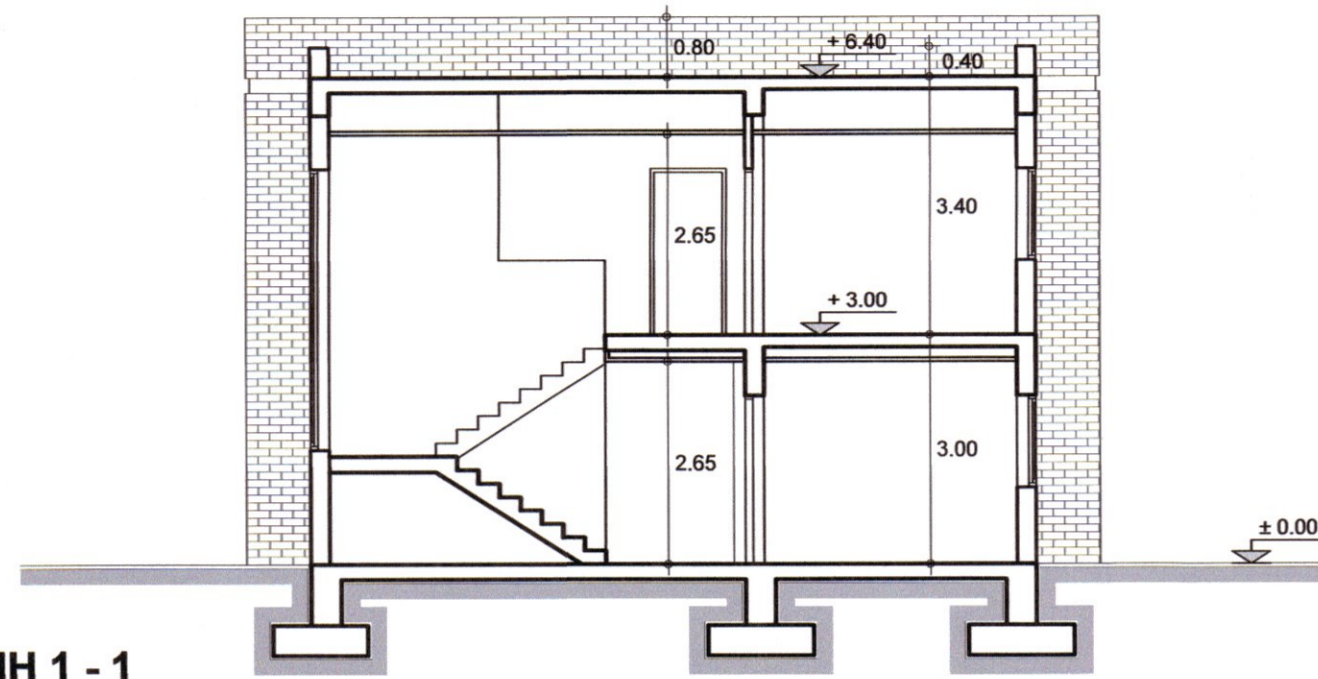


ΚΑΤΩΦΗ ΔΩΜΑΤΟΣ

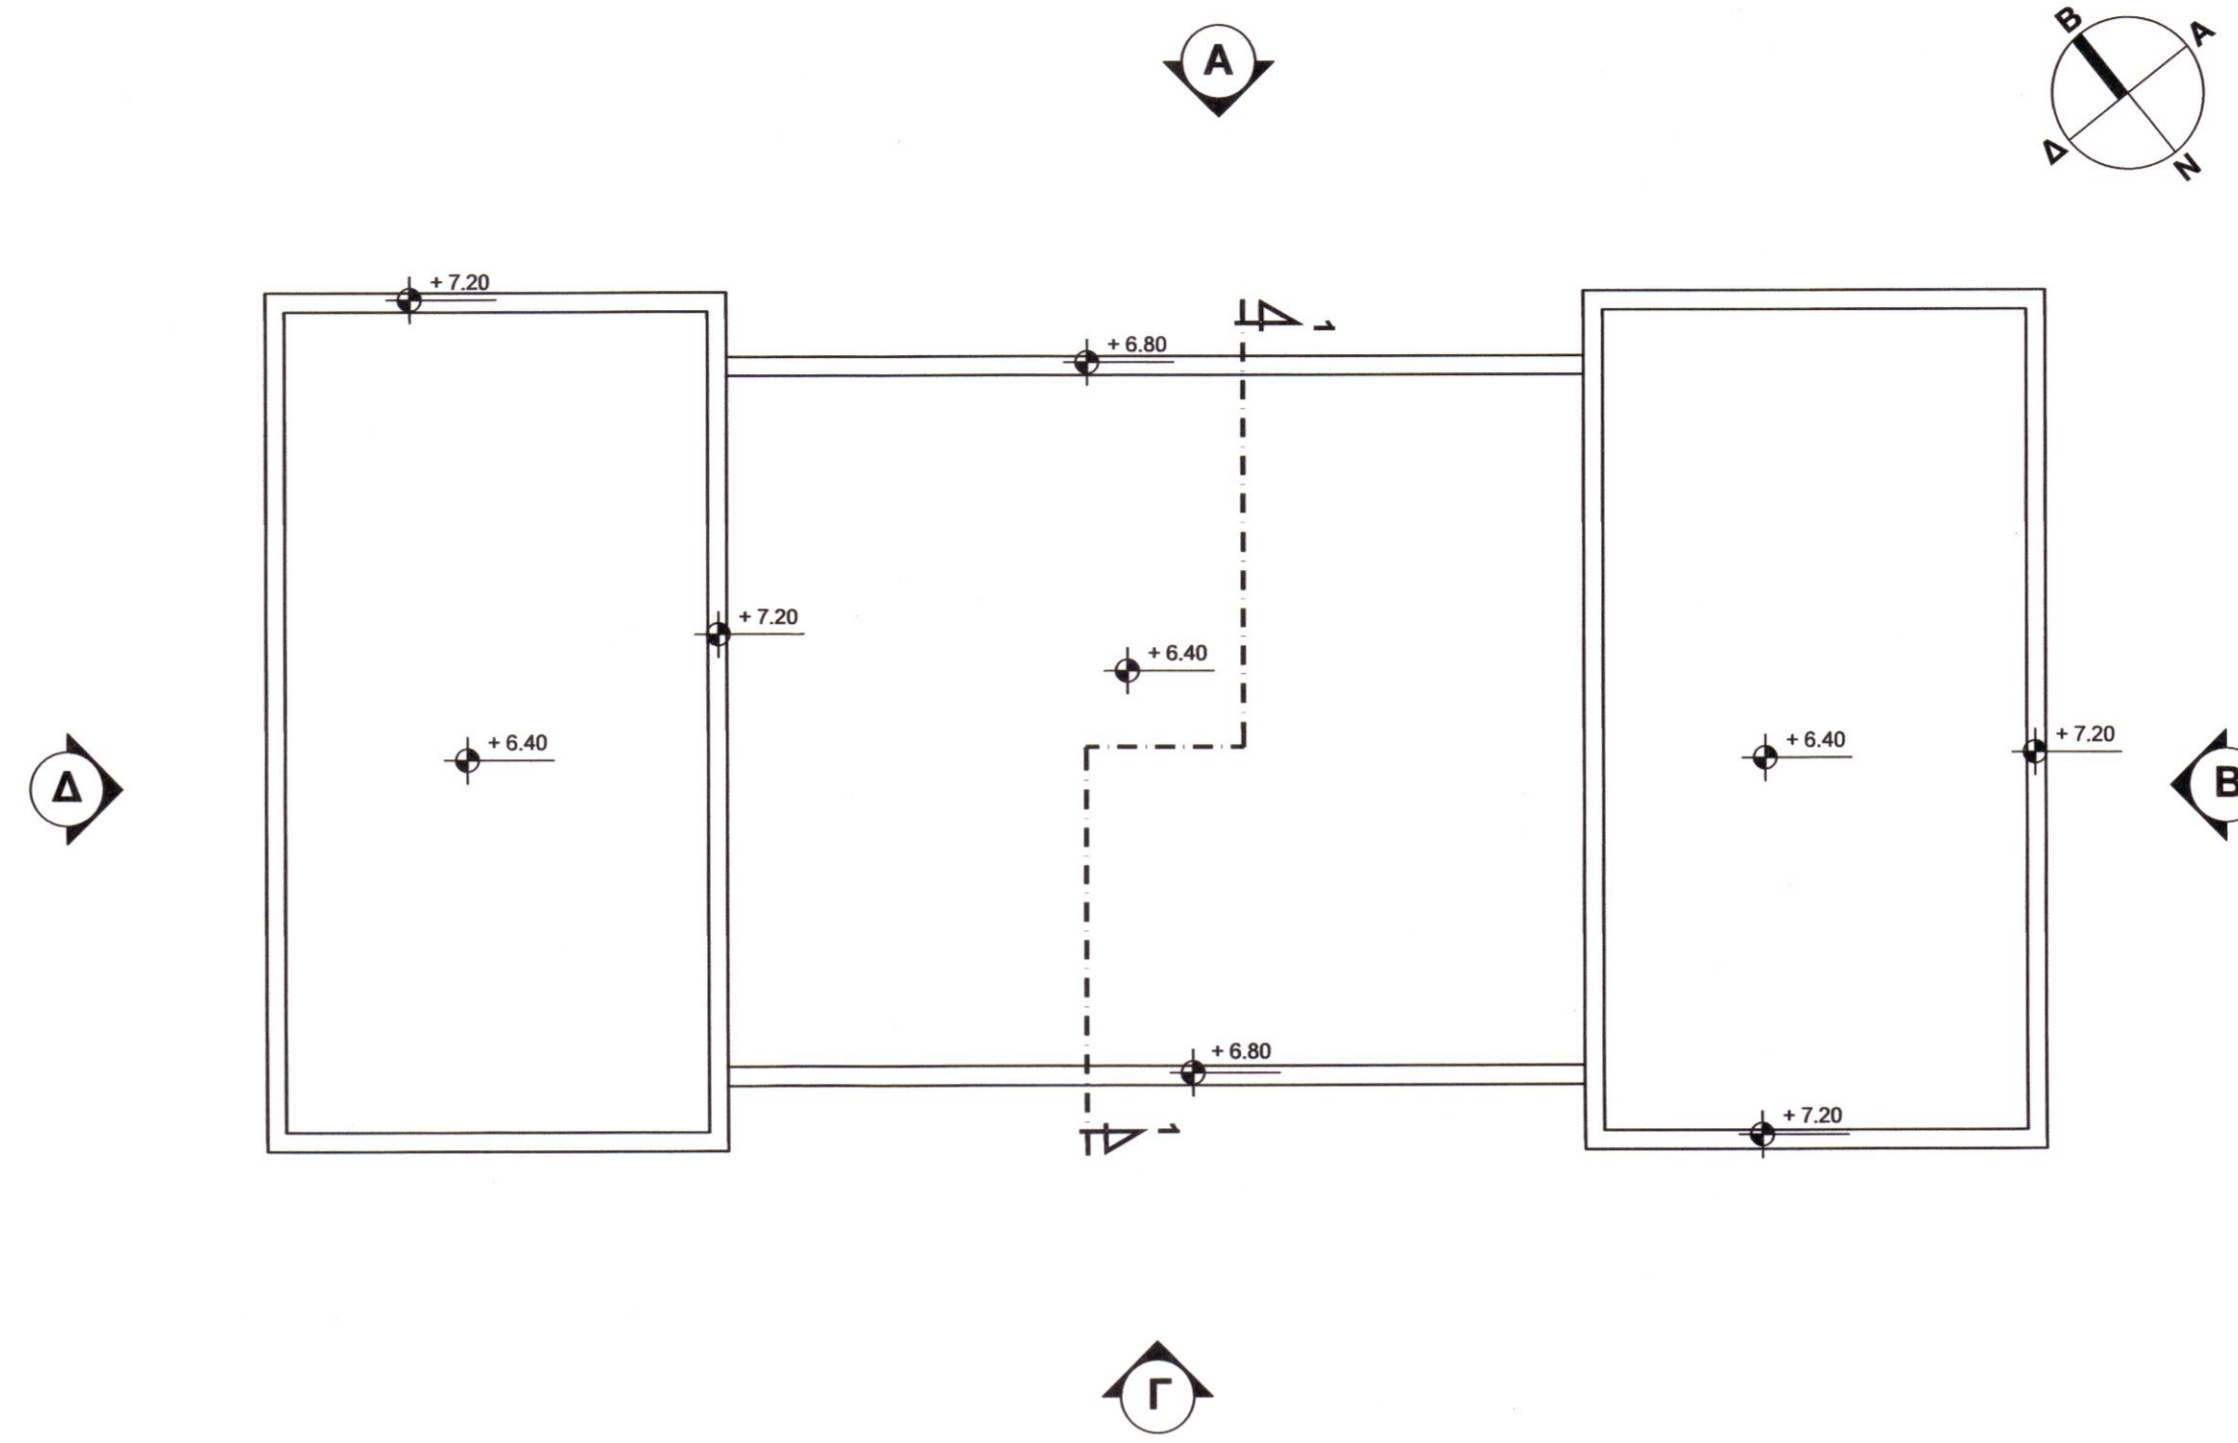

ΚΑΤΩΦΗ ΟΡΟΦΟΥ

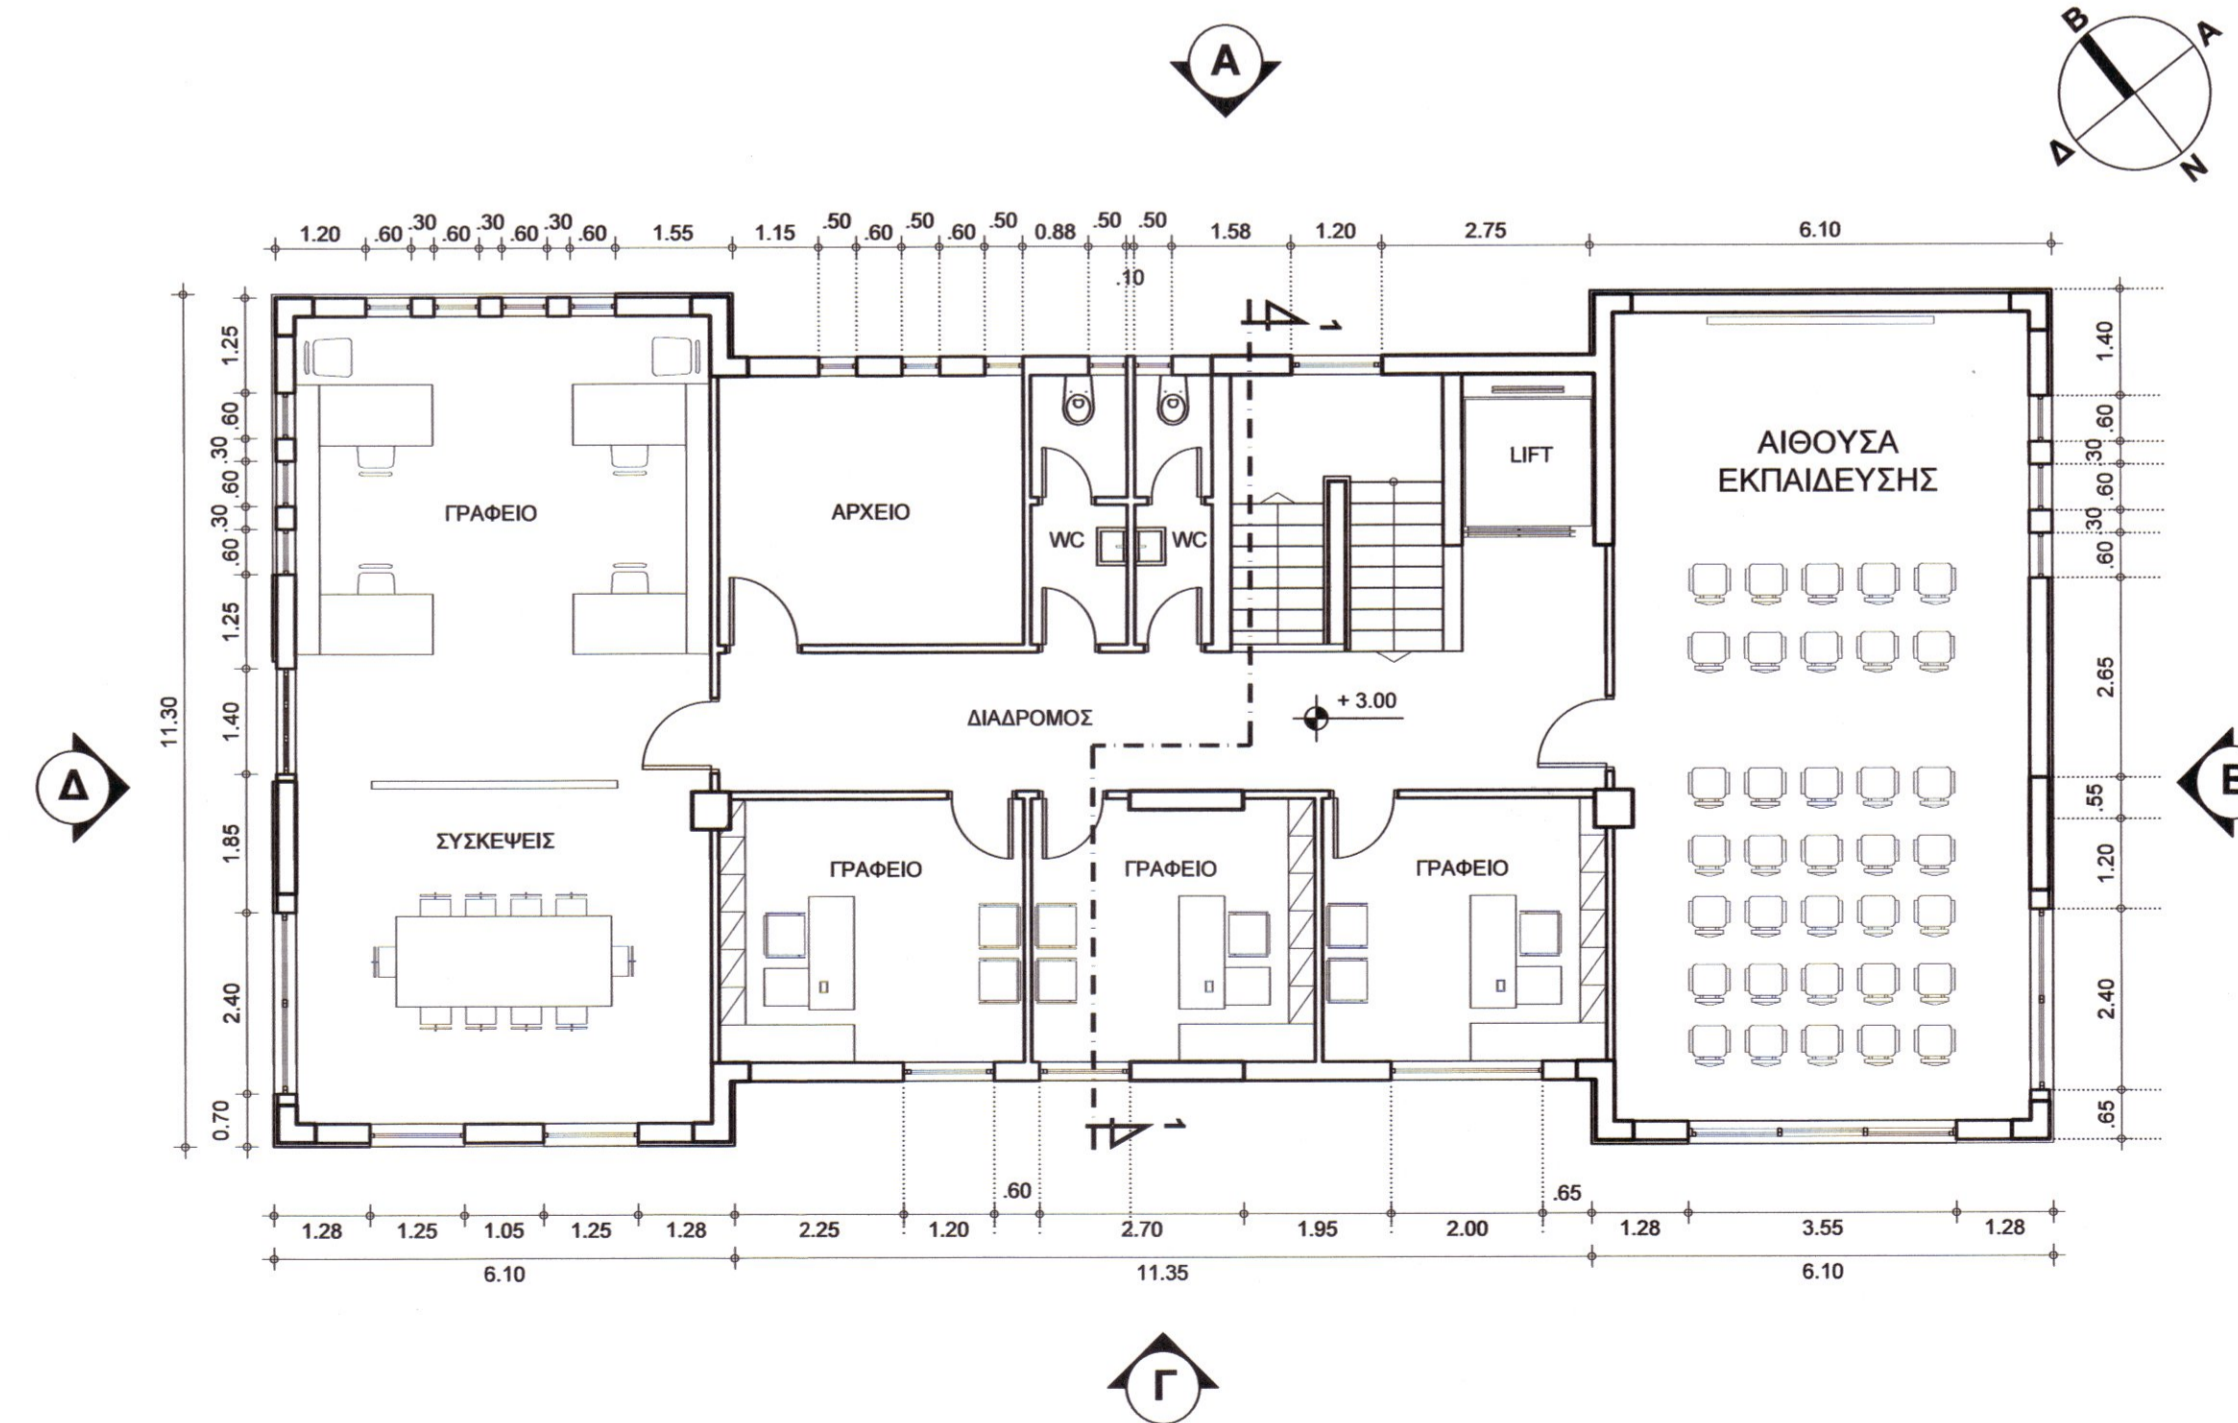

ΚΑΤΩΦΗ ΙΣΟΓΕΙΟΥ

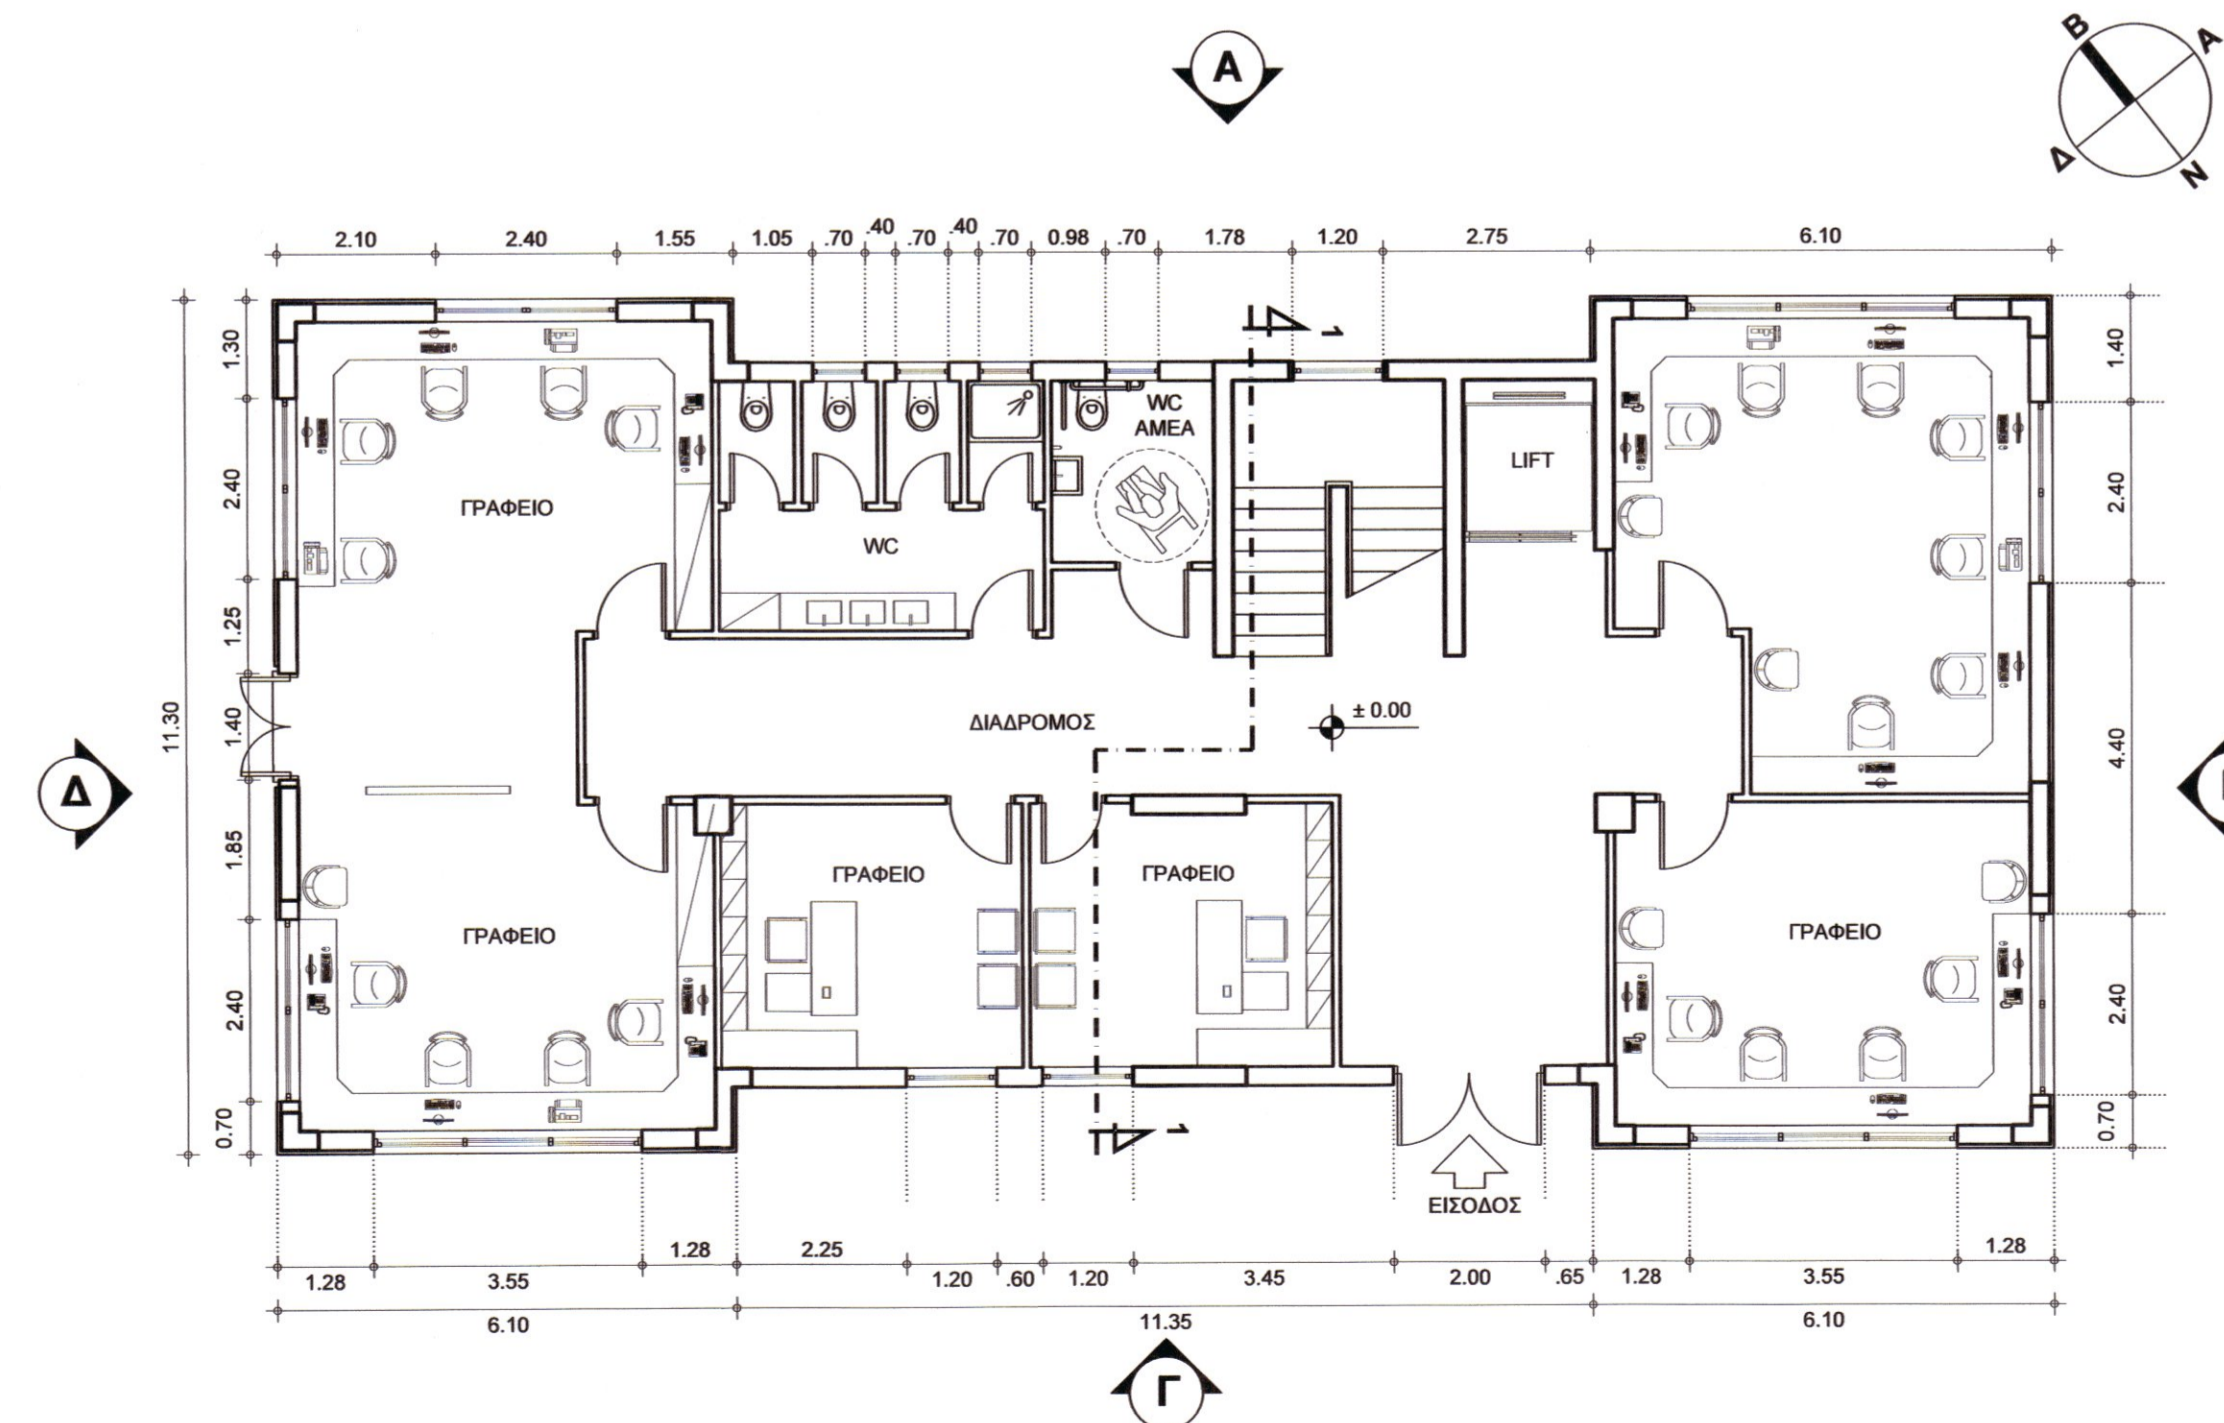

ΕΛΛΗΝΙΚΗ ΔΗΜΟΚΡΑΤΙΑ ΠΕΡΙΦΕΡΕΙΑΚΟΣ ΣΥΝΔΕΣΜΟΣ ΔΙΑΧΕΙΡΙΣΗΣ ΣΤΕΡΕΩΝ ΑΠΟΒΑΛΤΩΝ (ΦΟΔΣΑ) ΚΕΝΤΡΙΚΗΣ ΜΑΚΕΔΟΝΙΑΣ	
ΣΥΝΤΑΞΗ ΜΕΛΕΤΩΝ ΓΙΑ ΤΗΝ ΥΠΟΛΟΙΠΗ ΤΗΣ ΜΟΝΑΔΑΣ ΕΠΕΞΕΡΓΑΣΙΑΣ ΑΠΟΡΡΙΜΜΑΤΩΝ (ΜΕΑ) ΑΝΑΤΟΛΙΚΟΥ ΤΟΜΕΑ ΠΚΜ	
ΤΕΧΝΙΚΗ ΠΡΟΜΕΛΕΤΗ ΤΟΥ ΕΡΓΟΥ: «ΜΟΝΑΔΑ ΕΠΕΞΕΡΓΑΣΙΑΣ ΑΠΟΡΡΙΜΜΑΤΩΝ (ΜΕΑ) ΑΝΑΤΟΛΙΚΟΥ ΤΟΜΕΑ ΠΕΡΙΦΕΡΕΙΑΣ ΚΕΝΤΡΙΚΗΣ ΜΑΚΕΔΟΝΙΑΣ»	
ΤΙΤΛΟΣ ΣΧΕΔΙΟΥ:	ΚΤΙΡΙΟ ΔΙΟΙΚΗΣΗΣ ΜΕΑ ΚΑΤΩΦΕΙΣ - ΤΟΜΗ 1-1
ΑΡ. ΣΧΕΔΙΟΥ:	5.1.01.1
ΚΑΙΜΑΚΑ:	1:100
ΗΜΕΡΟΜΗΝΙΑ:	ΦΕΒΡΟΥΑΡΙΟΣ 2020
ΑΝΑΔΟΧΟΣ:	ΕΠΤΑ Α.Ε. (13Γ, 09Δ, 18Γ, 15Β, 27Δ) 1. ΦΡΑΝΤΖΗΣ & ΣΥΝ/ΤΕΣ ΕΠΕ (13Β, 27Γ) 2. Ι. ΦΡΑΝΤΖΗΣ & ΣΥΝ/ΤΕΣ ΕΠΕ (13Β, 27Γ) 3. CONCERT ΣΥΜΒΟΥΛΟΙ ΜΗΧ/ΚΟΙ ΑΕ (08Ε, 21Γ) 4. ΣΥΝΘΕΣΗ ΚΑΙ ΕΡΕΥΝΑ ΕΠΕ (06Ε) 5. ΜΠΟΛΑΜΑΤΗ ΜΑΡΙΑ (16Α) 6. ΒΟΓΙΑΤΖΗΣ ΔΗΜΗΤΡΙΟΣ (20Β)
ΕΝΟΣΗ ΓΡΑΦΕΙΩΝ ΜΕΛΕΤΩΝ/ ΜΕΛΕΤΗΤΩΝ:	ΝΟΜΙΜΟΣ ΚΟΙΝΟΣ ΕΚΠΡΟΣΩΠΟΣ ΔΑΜΙΑΝΟΣ ΜΠΟΥΡΚΑΣ ΚΟΙΝΗ ΕΔΡΑ ΕΠΙΚΟΙΝΩΝΙΑΣ: Ηνιόχου 16, Τ.Κ. 15238 Χαλάνδρι Αττικής τηλ. 210- 6086300, fax. 210- 6086302 e-mail: info@epta.gr
ΣΥΝΤΑΞΗ - ΕΛΕΓΧΟΣ - ΘΕΩΡΗΣΗ	
ΣΥΝΤΑΧΘΗΚΕ Ο ΑΝΑΔΟΧΟΣ	ΟΝΟΜΑΤΕΠΩΝΥΜΟ ΥΠΟΓΡΑΦΗ - ΗΜΕΡΟΜΗΝΙΑ ΔΑΜΙΑΝΟΣ ΜΠΟΥΡΚΑΣ ΕΚΠΡΟΣΩΠΟΣ ΑΝΑΔΟΧΟΥ Date and Time: 4/12/2020 1:52:27 PM
ΟΙ ΕΠΙΒΛΕΠΟΝΤΕΣ	ΕΛΕΝΗ ΜΠΑΚΙΡΤΖΗ ΔΙΠΛ. ΑΓΡ. ΤΟΠΟΓΡΑΦΟΣ ΜΗΧΑΝΙΚΟΣ ΜSc (για κατηγορίες 13, 27, 18) ΑΠΟΣΤΟΛΟΣ ΤΣΑΡΝΙΔΗΣ ΔΙΠΛ. ΠΟΛΙΤΙΚΟΣ ΜΗΧΑΝΙΚΟΣ (για κατηγορίες 06, 08, 15, 21, 20) ΙΩΑΝΝΗΣ ΓΛΑΡΑΚΗΣ ΔΙΠΛ. ΗΛΕΚΤΡΟΛΟΓΟΣ ΜΗΧΑΝΙΚΟΣ (για κατηγορία 09) ΠΗΝΕΛΟΠΗ ΔΗΜΗΤΡΑΚΟΠΟΥΛΟΥ ΔΙΠΛ. ΧΗΜΙΚΟΣ ΜΗΧΑΝΙΚΟΣ (για κατηγορία 19)
ΕΛΕΓΧΘΗΚΕ ΠΡΟΣΤΑΜΕΝΗ ΤΜΗΜ. ΠΕΡΙΒΑΛΛΟΝΤΙΚΩΝ ΑΔΕΙΟΔΟΤΗΣΕΩΝ & ΤΕΧΝΙΚΩΝ ΜΕΛΕΤΩΝ	ΕΛΕΝΗ ΜΠΑΚΙΡΤΖΗ ΔΙΠΛ. ΑΓΡ. ΤΟΠΟΓΡΑΦΟΣ ΜΗΧΑΝΙΚΟΣ ΜSc ΕΛΕΝΗ ΜΠΑΚΙΡΤΖΗ ΔΙΠΛ. ΑΓΡ. ΤΟΠΟΓΡΑΦΟΣ ΜΗΧΑΝΙΚΟΣ ΜSc
ΘΕΩΡΗΘΗΚΕ ΠΡΟΣΤΑΜΕΝΗ ΔΙΔΕΞΗ ΤΕΧΝ. ΥΠΗΡΕΣΙΩΝ	ΑΠΟΣΤΟΛΟΣ ΤΣΑΡΝΙΔΗΣ ΙΩΑΝΝΗΣ ΓΛΑΡΑΚΗΣ ΠΙΝΕΛΟΡΙ ΔΙΜΗΤΡΑΚΟΠΟΥΛΟΥ
ΕΓΚΡΙΘΗΚΕ ΜΕ ΤΗΝ ΥΠ. ΑΡ.	ΑΠΟΦΑΣΗ