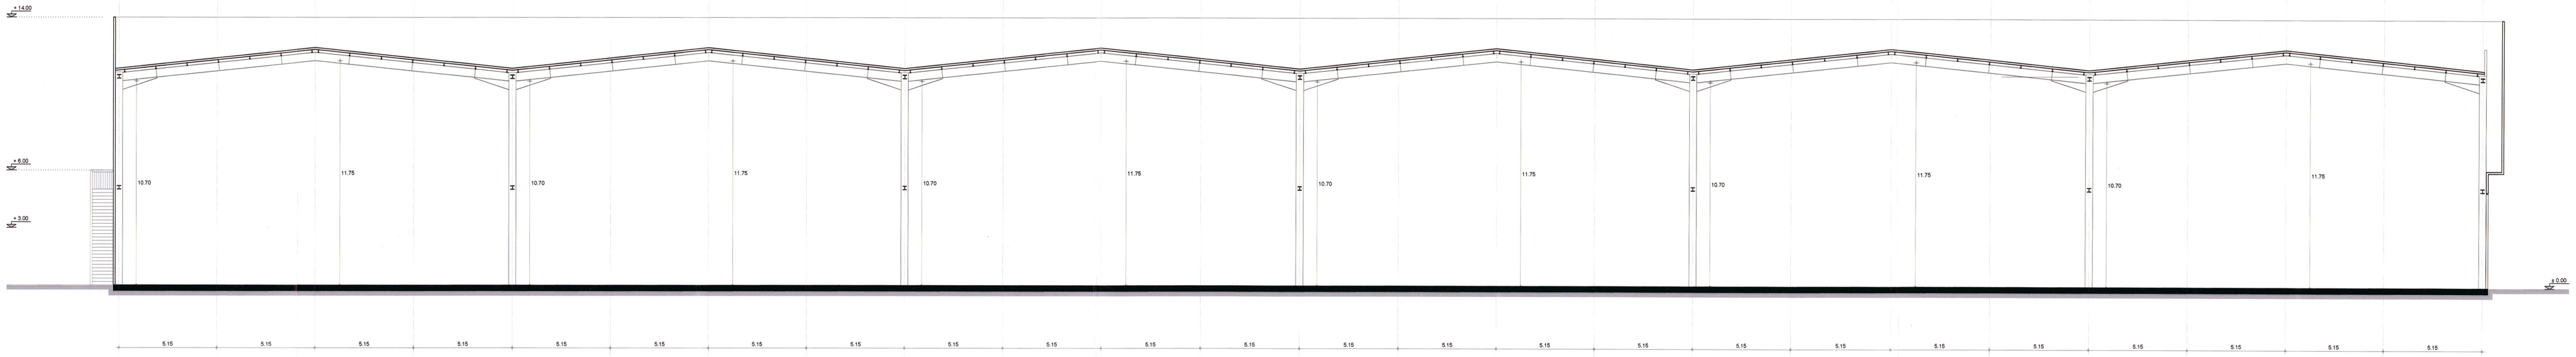

ΤΟΜΗ 1 - 1

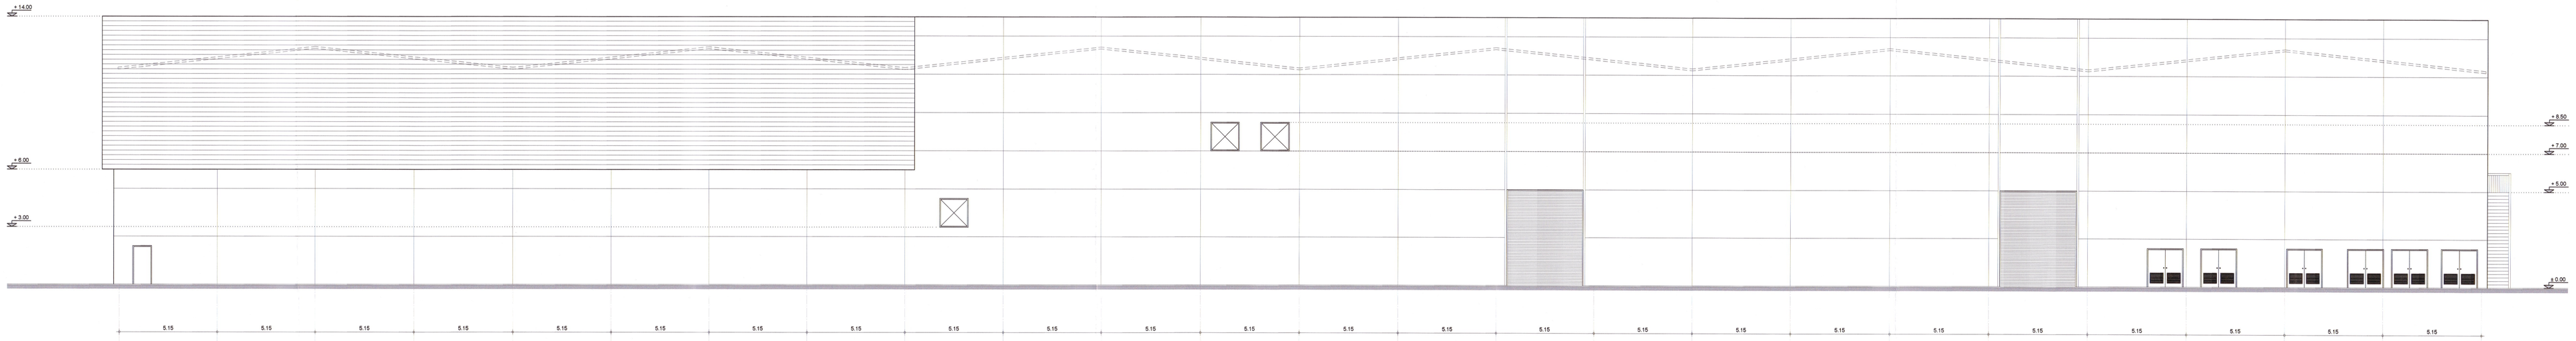

ΟΨΗ Α

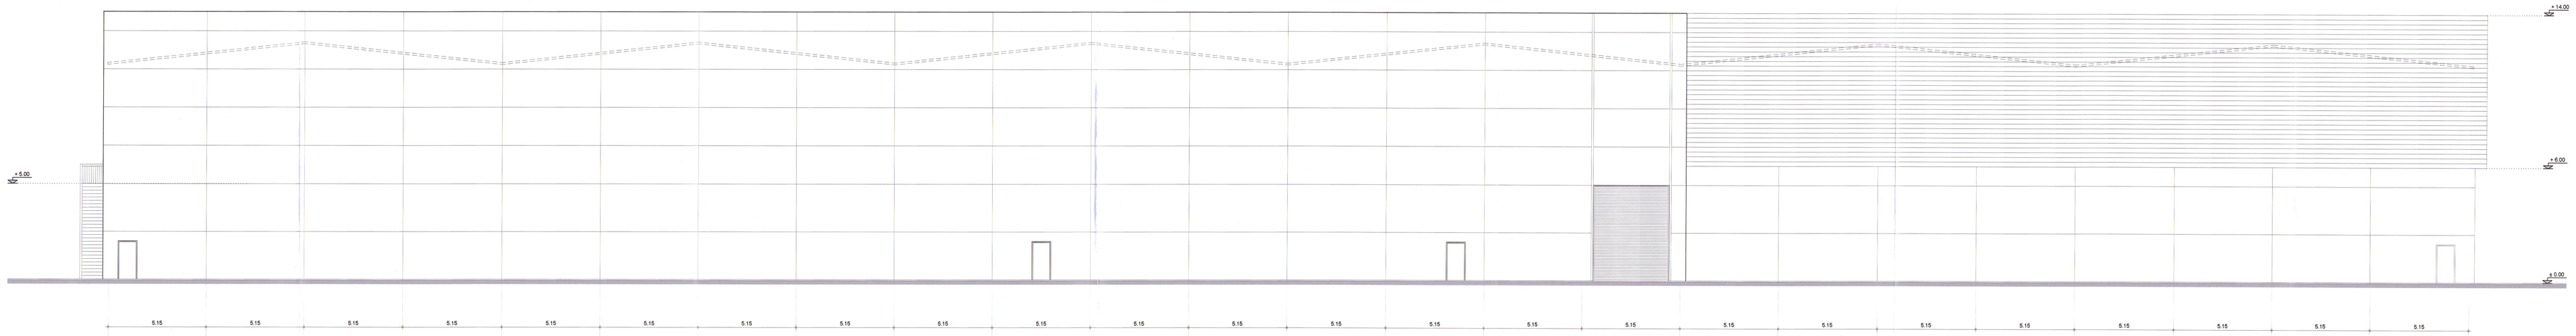

ΟΨΗ Γ

ΕΛΛΗΝΙΚΗ ΔΗΜΟΚΡΑΤΙΑ
ΠΕΡΙΦΕΡΕΙΑΚΟΣ ΣΥΝΔΕΣΜΟΣ ΔΙΑΧΕΙΡΙΣΗΣ ΣΤΕΡΕΩΝ ΑΠΟΒΛΗΤΩΝ (ΦΟΔΣΑ) ΚΕΝΤΡΙΚΗΣ ΜΑΚΕΔΟΝΙΑΣ

ΣΥΝΤΑΞΗ ΜΕΛΕΤΩΝ ΓΙΑ ΤΗΝ ΥΛΟΠΟΙΗΣΗ ΤΗΣ ΜΟΝΑΔΑΣ ΕΠΕΞΕΡΓΑΣΙΑΣ ΑΠΟΡΡΙΜΜΑΤΩΝ (ΜΕΑ) ΑΝΑΤΟΛΙΚΟΥ ΤΟΜΕΑ ΠΚΜ

ΤΕΧΝΙΚΗ ΠΡΟΜΕΛΕΤΗ ΤΟΥ ΕΡΓΟΥ: «ΜΟΝΑΔΑ ΕΠΕΞΕΡΓΑΣΙΑΣ ΑΠΟΡΡΙΜΜΑΤΩΝ (ΜΕΑ) ΑΝΑΤΟΛΙΚΟΥ ΤΟΜΕΑ ΠΕΡΙΦΕΡΕΙΑΣ ΚΕΝΤΡΙΚΗΣ ΜΑΚΕΔΟΝΙΑΣ»

ΤΙΤΛΟΣ ΣΗΜΕΙΩΝ:

ΚΤΙΡΙΟ ΜΗΧΑΝΙΚΗΣ ΒΙΟΛΟΓΙΚΗΣ ΕΠΕΞΕΡΓΑΣΙΑΣ ΣΥΜΜΕΙΚΤΩΝ ΟΨΕΙΣ Α & Γ - ΤΟΜΗ 1 - 1

ΑΡ. ΣΗΜΕΙΩΝ:	5.1.03.3
ΚΛΙΜΑΚΑ:	1:100
ΦΕΒΡΟΥΑΡΙΟΣ 2020	

ΑΝΑΔΟΧΟΣ:

ΕΝΩΣΗ ΓΡΑΦΕΙΩΝ ΜΕΛΕΤΩΝ/ ΜΕΛΕΤΗΤΩΝ:
1. ΕΠΤΑ Α.Ε. (13Γ, 09Δ, 18Γ, 15Β, 27Δ)
2. Ι. ΦΡΑΝΤΖΗΣ & ΣΥΝΤΕΣ ΕΠΕ (13Β, 27Γ)
3. CONCEPT ΣΥΜΒΟΥΛΟΙ ΜΗΧΑΝΟΙ ΑΕ (08Ε, 21Γ)
4. ΣΥΝΘΕΣΗ ΚΑΙ ΕΡΕΥΝΑ ΕΠΕ (06Ε)
5. ΜΠΟΛΜΑΤΗ ΜΑΡΙΑ (16Α)
6. ΒΟΓΙΑΤΖΗΣ ΔΗΜΗΤΡΙΟΣ (20Β)

ΔΗΜΗΤΡΙΟΣ ΒΟΓΙΑΤΖΗΣ
ΠΟΛΙΤΙΚΟΣ ΜΗΧΑΝΙΚΟΣ
ΚΟΙΝΗ ΕΔΡΑ ΕΠΙΚΟΙΝΩΝΙΑΣ:
Ηνιόχου 16, Τ.Κ. 15238 Χαλάνδρι Αττικής
τηλ. 210- 6086300, fax. 210- 6086302
e-mail: info@epta.gr

ΣΥΝΤΑΞΗ - ΕΛΕΓΧΟΣ - ΘΕΩΡΗΣΗ

	ΟΝΟΜΑΤΕΠΩΝΥΜΟ	ΥΠΟΓΡΑΦΗ - ΗΜΕΡΟΜΗΝΙΑ
ΣΥΝΤΑΞΗΚΕ Ο ΑΝΑΔΟΧΟΣ	ΔΑΜΙΑΝΟΣ ΜΠΟΥΡΚΑΣ ΕΠΙΤΡΟΣΩΠΟΣ ΑΝΑΔΟΧΟΥ	Digitally signed by: DAMIANOS BOURKAS Date and Time: 4/12/2020 2:00:59 PM
	ΣΥΝΘΕΣΗ ΚΑΙ ΕΡΕΥΝΑ ΕΠΕ ΥΠΕΥΘΥΝΟΣ ΣΥΝΤΑΞΗΣ	
ΟΙ ΕΠΙΒΛΕΠΟΝΤΕΣ	ΕΛΕΝΗ ΜΠΑΚΡΤΖΗ ΔΙΠ. ΑΡΧΙΤΕΚΤΟΝΙΚΗΣ ΜΗΧΑΝΙΚΟΣ Μδε (με εκτάρεια) Τ.Ε. 27, 100	
	ΑΠΟΣΤΟΛΟΣ ΤΣΑΓΡΝΙΔΗΣ ΔΙΠ. ΠΟΛΙΤΙΚΟΣ ΜΗΧΑΝΙΚΟΣ (με εκτάρεια) Δε, Θε, Τε, Σε, Ζε	APOSTOLOS TSAPNIDIS
	ΙΩΑΝΝΗΣ ΓΛΑΡΑΚΗΣ ΔΙΠ. ΗΛΕΚΤΡΟΛΟΓΟΣ ΜΗΧΑΝΙΚΟΣ (με εκτάρεια) Θε	IOANNIS GLARAKIS Digitally signed by IOANNIS GLARAKIS Date: 2020-04-14 19:24:40
	ΠΗΝΕΛΟΠΗ ΔΗΜΗΤΡΑΚΟΠΟΥΛΟΥ ΔΙΠ. ΑΝΑΔΟΧΟΣ ΜΗΧΑΝΙΚΟΣ	PINELOPI DIMITRAKOPOULOU
ΕΛΕΓΧΗΚΕ ΠΡΟΣΤΑΣΙΑΣ ΤΗΝΗ, ΠΕΡΙΒΑΛΛΟΝΤΩΝ ΑΔΕΙΟΔΟΤΗΣΕΩΝ & ΤΕΧΝΙΚΩΝ ΜΕΛΕΤΩΝ	ΕΛΕΝΗ ΜΠΑΚΡΤΖΗ ΔΙΠ. ΑΡΧΙΤΕΚΤΟΝΙΚΗΣ ΜΗΧΑΝΙΚΟΣ Μδε	ELENI BAKIRTZI Digitally signed by ELENI BAKIRTZI Date: 2020-04-14 19:24:40
ΘΕΩΡΗΘΗΚΕ ΠΡΟΣΤΑΣΙΑΣ ΔΗΜΟΚΡΑΤΙΑΣ ΤΗΝ. ΥΠΗΡΕΣΙΩΝ	ΠΑΤΣΗ ΑΛΕΞΑΝΔΡΑ ΔΙΠ. ΑΝΑΔΟΧΟΣ ΜΗΧΑΝΙΚΟΣ	
ΕΠΙΚΡΙΘΗΚΕ ΜΕ ΤΗΝ ΥΠ. ΑΡ.	ΑΠΟΦΑΣΗ	