



ΤΟΜΗ 1 - 1




ΟΨΗ Α

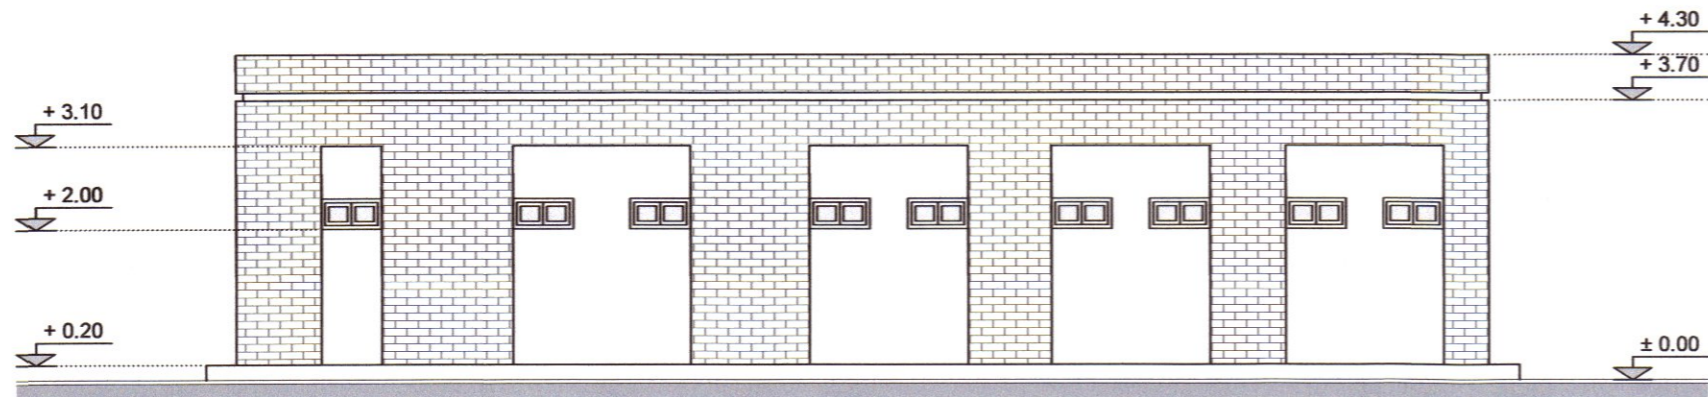

ΟΨΗ Γ

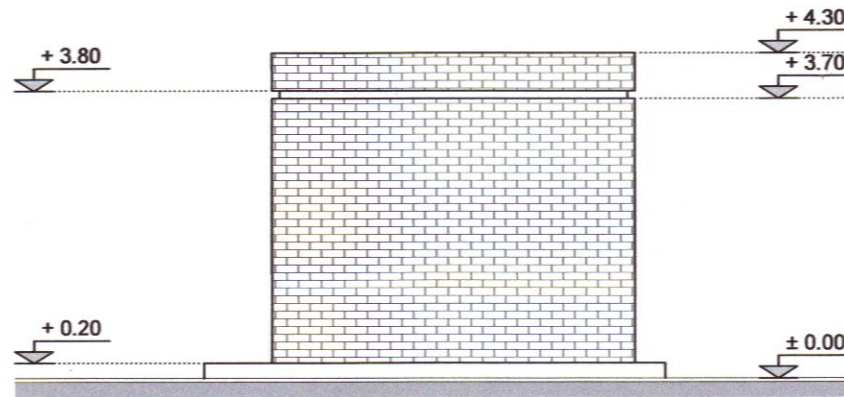

ΟΨΗ Β

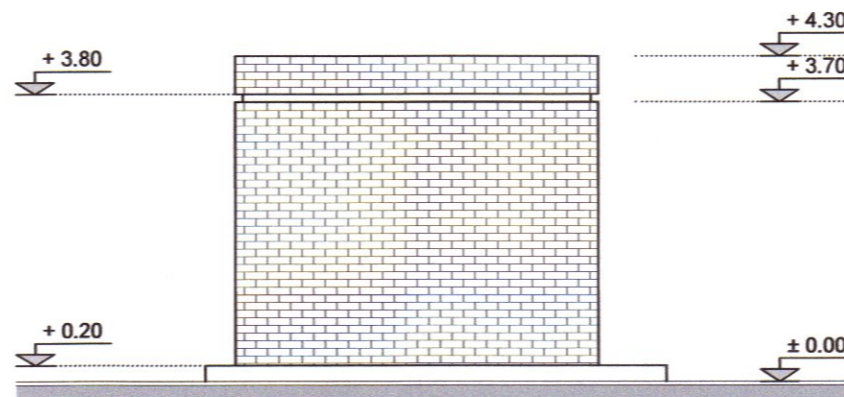

ΟΨΗ Δ



ΕΛΛΗΝΙΚΗ ΔΗΜΟΚΡΑΤΙΑ
ΠΕΡΙΦΕΡΕΙΑΚΟΣ ΣΥΝΔΕΣΜΟΣ ΔΙΑΧΕΙΡΙΣΗΣ ΣΤΕΡΕΩΝ ΑΠΟΒΛΗΤΩΝ
(ΦΟΔΣΑ) ΚΕΝΤΡΙΚΗΣ ΜΑΚΕΔΟΝΙΑΣ

ΣΥΝΤΑΞΗ ΜΕΛΕΤΩΝ ΓΙΑ ΤΗΝ ΥΛΟΠΟΙΗΣΗ ΤΗΣ ΜΟΝΑΔΑΣ
ΕΠΕΞΕΡΓΑΣΙΑΣ ΑΠΟΡΡΙΜΜΑΤΩΝ (ΜΕΑ) ΑΝΑΤΟΛΙΚΟΥ ΤΟΜΕΑ ΠΚΜ

ΤΕΧΝΙΚΗ ΠΡΟΜΕΛΕΤΗ ΤΟΥ ΕΡΓΟΥ: «ΜΟΝΑΔΑ ΕΠΕΞΕΡΓΑΣΙΑΣ ΑΠΟΡΡΙΜΜΑΤΩΝ (ΜΕΑ)
ΑΝΑΤΟΛΙΚΟΥ ΤΟΜΕΑ ΠΕΡΙΦΕΡΕΙΑΣ ΚΕΝΤΡΙΚΗΣ ΜΑΚΕΔΟΝΙΑΣ»

ΤΙΤΛΟΣ ΣΧΕΔΙΟΥ:

ΥΠΟΣΤΑΘΟΣ
ΤΟΜΗ - ΟΥΕΙΣ

ΑΡ. ΣΧΕΔΙΟΥ:

5.1.05.2

ΚΑΙΜΑΚΑ:

1:100

ΗΜΕΡΟΜΗΝΙΑ:

ΦΕΒΡΟΥΑΡΙΟΣ 2020

ΑΝΑΘΕΩΡΗΣΗ:

ΑΝΑΔΟΧΟΣ:

ΕΝΩΣΗ ΓΡΑΦΕΙΩΝ ΜΕΛΕΤΩΝ/ ΜΕΛΕΤΗΤΩΝ:

ΝΟΜΙΜΟΣ ΚΟΙΝΟΣ ΕΚΠΡΟΣΩΠΟΣ

- ΕΠΤΑ Α.Ε. (13Γ, 09Δ, 18Γ, 15Β, 27Δ)
- Ι. ΦΡΑΝΤΖΗΣ & ΣΥΝ/ΤΕΣ ΕΠΕ (13Β, 27Γ)
- CONCERT ΣΥΜΒΟΥΛΟΙ ΜΗΧ/ΚΟΙ ΑΕ (08Ε, 21Γ)
- ΣΥΝΘΕΣΗ ΚΑΙ ΕΡΕΥΝΑ ΕΠΕ (06Ε)
- ΜΠΟΛΜΑΤΗ ΜΑΡΙΑ (16Α)
- ΒΟΓΙΑΤΖΗΣ ΔΗΜΗΤΡΙΟΣ (20Β)

ΔΑΜΙΑΝΟΣ ΜΠΟΥΡΚΑΣ

ΚΟΙΝΗ ΕΔΡΑ ΕΠΙΚΟΙΝΩΝΙΑΣ:

Ηνιόχου 16, Τ.Κ. 15238 Χαλάνδρι Αττικής
τηλ. 210- 6086300, fax. 210- 6086302
e-mail: info@epta.gr

ΣΥΝΤΑΞΗ - ΕΛΕΓΧΟΣ - ΘΕΩΡΗΣΗ

	ΟΝΟΜΑΤΕΠΩΝΥΜΟ	ΥΠΟΓΡΑΦΗ - ΗΜΕΡΟΜΗΝΙΑ
ΣΥΝΤΑΧΘΗΚΕ Ο ΑΝΑΔΟΧΟΣ	ΔΑΜΙΑΝΟΣ ΜΠΟΥΡΚΑΣ ΕΚΠΡΟΣΩΠΟΣ ΑΝΑΔΟΧΟΥ	Digitally signed by: DAMIANOS BOURKAS Date and Time: 4/12/2020 3:51:01 PM
	ΣΥΝΘΕΣΗ ΚΑΙ ΕΡΕΥΝΑ ΕΠΕ ΥΠΕΥΘΥΝΟΣ ΣΥΝΤΑΞΗΣ	
ΟΙ ΕΠΙΒΛΕΠΟΝΤΕΣ	ΕΛΕΝΗ ΜΠΑΚΙΡΤΖΗ ΔΙΠΛ. ΑΓΡ. ΤΟΠΟΓΡΑΦΟΣ ΜΗΧΑΝΙΚΟΣ MSc (για κατηγορίες 13, 27, 16)	ΑΠΟΣΤΟΛΟΣ ΤΣΑΡΝΙΔΗΣ ΔΙΠΛ. ΠΟΛΙΤΙΚΟΣ ΜΗΧΑΝΙΚΟΣ (για κατηγορίες 06, 08, 15, 21, 20)
	ΑΠΟΣΤΟΛΟΣ ΤΣΑΡΝΙΔΗΣ ΔΙΠΛ. ΠΟΛΙΤΙΚΟΣ ΜΗΧΑΝΙΚΟΣ (για κατηγορίες 06, 08, 15, 21, 20)	
	ΙΩΑΝΝΗΣ ΓΛΑΡΑΚΗΣ ΔΙΠΛ. ΗΛΕΚΤΡΟΛΟΓΟΣ ΜΗΧΑΝΙΚΟΣ (για κατηγορία 09)	
	ΠΗΝΕΛΟΠΗ ΔΗΜΗΤΡΑΚΟΠΟΥΛΟΥ ΔΙΠΛ. ΧΗΜΙΚΟΣ ΜΗΧΑΝΙΚΟΣ (για κατηγορία 18)	
ΕΛΕΓΧΘΗΚΕ ΠΡΟΣΤΑΜΕΝΗ ΤΜΗΜ. ΠΕΡΙΒΑΛΛΟΝΤΙΚΩΝ ΑΔΕΙΟΔΟΤΗΣΕΩΝ & ΤΕΧΝΙΚΩΝ ΜΕΛΕΤΩΝ	ΕΛΕΝΗ ΜΠΑΚΙΡΤΖΗ ΔΙΠΛ. ΑΓΡ. ΤΟΠΟΓΡΑΦΟΣ ΜΗΧΑΝΙΚΟΣ MSc	ΑΠΟΣΤΟΛΟΣ ΤΣΑΡΝΙΔΗΣ ΔΙΠΛ. ΠΟΛΙΤΙΚΟΣ ΜΗΧΑΝΙΚΟΣ (για κατηγορίες 06, 08, 15, 21, 20)
ΘΕΩΡΗΘΗΚΕ ΠΡΟΣΤΑΜΕΝΗ ΔΙ/ΝΣΗΣ ΤΕΧΝ. ΥΠΗΡΕΣΙΩΝ	ΤΑΤΣΗ ΑΛΕΞΑΝΔΡΑ ΔΡ. ΧΗΜΙΚΟΣ ΜΗΧΑΝΙΚΟΣ	ΙΩΑΝΝΗΣ ΓΛΑΡΑΚΗΣ ΔΙΠΛ. ΗΛΕΚΤΡΟΛΟΓΟΣ ΜΗΧΑΝΙΚΟΣ (για κατηγορία 09)
ΕΓΚΡΙΘΗΚΕ ΜΕ ΤΗΝ ΥΠ. ΑΡ.		ΕΛΕΝΗ ΜΠΑΚΙΡΤΖΗ I have reviewed this document your signing location here 2020-04-16 15:16:27

ΑΠΟΦΑΣΗ