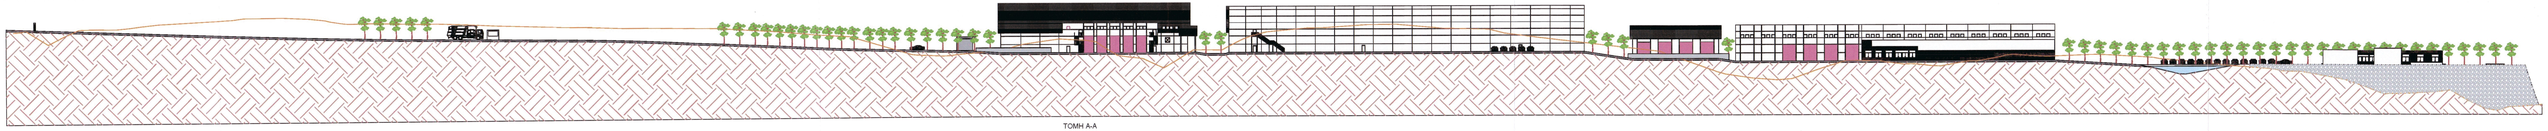

ΤΟΜΗ Α-Α

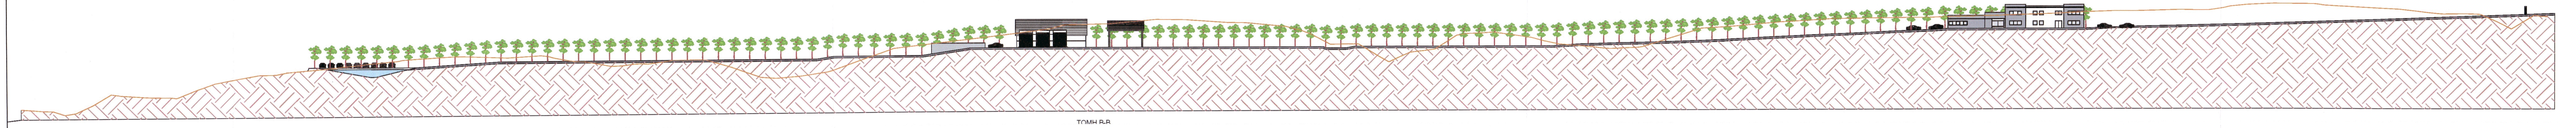

ΤΟΜΗ Β-Β

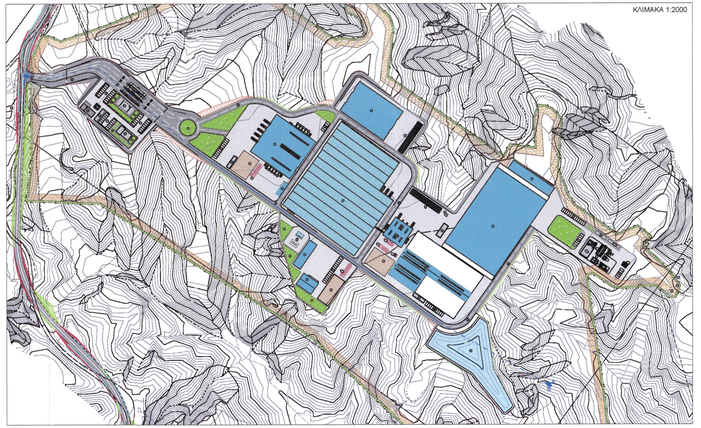

ΚΛΙΜΑΚΑ 1:2000

ΕΛΛΗΝΙΚΗ ΔΗΜΟΚΡΑΤΙΑ
ΠΕΡΙΦΕΡΕΙΑΚΟΣ ΣΥΝΔΕΣΜΟΣ ΔΙΑΧΕΙΡΙΣΗΣ ΣΤΕΡΕΩΝ ΑΠΟΒΛΗΤΩΝ
(ΦΟΔΣΑ) ΚΕΝΤΡΙΚΗΣ ΜΑΚΕΔΟΝΙΑΣ

ΣΥΝΤΑΞΗ ΜΕΛΕΤΩΝ ΓΙΑ ΤΗΝ ΥΛΟΠΟΙΗΣΗ ΤΗΣ ΜΟΝΑΔΑΣ ΕΠΕΞΕΡΓΑΣΙΑΣ ΑΠΟΡΡΙΜΜΑΤΩΝ (ΜΕΑ) ΑΝΑΤΟΛΙΚΟΥ ΤΟΜΕΑ ΠΚΜ

ΤΕΧΝΙΚΗ ΠΡΟΜΕΛΕΤΗ ΤΟΥ ΕΡΓΟΥ: «ΜΟΝΑΔΑ ΕΠΕΞΕΡΓΑΣΙΑΣ ΑΠΟΡΡΙΜΜΑΤΩΝ (ΜΕΑ) ΑΝΑΤΟΛΙΚΟΥ ΤΟΜΕΑ ΠΕΡΙΦΕΡΕΙΑΣ ΚΕΝΤΡΙΚΗΣ ΜΑΚΕΔΟΝΙΑΣ»

ΤΙΤΛΟΣ ΣΧΕΔΙΟΥ

ΧΑΡΑΚΤΗΡΙΣΤΙΚΕΣ ΤΟΜΕΣ ΔΙΑΜΟΡΦΩΣΕΩΝ ΕΔΑΦΩΝ

ΑΡ. ΣΧΕΔΙΟΥ	4.05
ΚΛΙΜΑΚΑ	1:500
ΗΜΕΡΟΜΗΝΙΑ	ΦΕΒΡΟΥΑΡΙΟΣ 2020
ΤΡΟΠΟΠΟΙΗΣΗ	

ΑΝΑΔΟΧΟΣ:

ΕΝΩΣΗ ΓΡΑΦΕΙΩΝ ΜΕΛΕΤΩΝ ΜΕΛΕΤΗΤΩΝ
1. ΕΠΤΑ Α.Ε. (13Γ, 09Δ, 19Γ, 15Β, 27Δ)
2. Ι. ΦΡΑΝΤΖΗΣ & ΣΥΝΤΑΞΕΙΣ ΕΠΕ (15Β, 21Γ)
3. CONCEPT ΣΥΜΒΟΥΛΟΙ ΜΗΧΑΝΟΙ ΑΕ (08Ε, 21Γ)
4. ΣΥΝΘΕΣΗ ΚΑΙ ΕΡΕΥΝΑ ΕΠΕ (08Ε)
5. ΜΠΟΛΜΑΤΗ ΜΑΡΙΑ (16Α)
6. ΒΟΓΙΑΤΖΗΣ ΔΗΜΗΤΡΙΟΣ (20Β)

ΝΟΜΙΜΟΣ ΚΟΙΝΟΣ ΕΚΠΡΟΣΩΠΟΣ
ΔΑΜΙΑΝΟΣ ΜΠΟΥΡΚΑΣ
ΚΟΙΝΗ ΕΔΡΑ ΕΠΙΚΟΙΝΩΝΙΑΣ:
Ηπείρου 16, Τ.Κ. 15238 Χαλάνδρι Αττικής
τηλ. 210- 6086300, fax. 210- 6086302
e-mail: info@seia.gr

ΣΥΝΤΑΞΗ - ΕΛΕΓΧΟΣ - ΘΕΩΡΗΣΗ

	ΟΝΟΜΑΤΕΠΩΝΥΜΟ	ΥΠΟΓΡΑΦΗ - ΗΜΕΡΟΜΗΝΙΑ
ΣΥΝΤΑΞΑΜΕΝΕ Ο ΑΝΑΔΟΧΟΣ	ΔΑΜΙΑΝΟΣ ΜΠΟΥΡΚΑΣ ΕΚΠΡΟΣΩΠΟΣ ΑΝΑΔΟΧΟΥ	
	ΕΠΤΑ Α.Ε. (Ι. ΦΡΑΝΤΖΗΣ & ΣΥΝΤΑΞΕΙΣ ΕΠΕ) ΥΠΕΥΘΥΝΟΣ ΣΥΝΤΑΞΗΣ	
ΟΙ ΕΠΙΒΛΕΠΟΝΤΕΣ	ΕΛΕΝΗ ΜΠΑΚΑΪΤΖΗ ΔΙΠΛ. Α.Γ.Π. ΤΟΠΟΓΡΑΦΟΣ ΜΗΧΑΝΙΚΟΣ Μ.Βι. Ltd Architects 13, 27, 15	
	ΑΠΟΣΤΟΛΟΣ ΤΣΑΠΝΑΚΗΣ ΔΙΠΛ. ΠΟΛΙΤΙΚΟΣ ΜΗΧΑΝΙΚΟΣ Ltd Architects 09, 19Γ, 15Β, 27Δ	APOSTOLOS TSAPNIDIS
	ΙΩΑΝΝΗΣ ΓΛΑΡΑΚΗΣ ΔΙΠΛ. ΗΛΕΚΤΡΟΛΟΓΟΣ ΜΗΧΑΝΙΚΟΣ Ltd Architects 08Ε	IOANNIS GLARAKIS
	ΠΗΝΕΛΟΠΗ ΔΗΜΗΤΡΑΚΟΠΟΥΛΟΥ ΔΙΠΛ. ΑΡΧΙΤΕΚΤΟΝΑΣ ΜΗΧΑΝΙΚΟΣ ΥΠΕΥΘΥΝΗ ΣΥΝΤΑΞΗΣ Ltd Architects 16Α	PINELOPI DIMITRAKOPOULOU
ΕΛΕΓΞΑΜΕΝΕ ΠΙΣΤΟΠΟΙΗΣΗ ΠΛΗΡ. ΣΥΜΜΟΡΦΩΣΗΣ ΑΞΙΟΛΟΓΗΤΗΣΕΩΝ & ΤΕΥΧΩΝ ΜΕΛΕΤΩΝ	ΕΛΕΝΗ ΜΠΑΚΑΪΤΖΗ ΔΙΠΛ. Α.Γ.Π. ΤΟΠΟΓΡΑΦΟΣ ΜΗΧΑΝΙΚΟΣ Μ.Βι. Ltd Architects 13, 27, 15	ELENI BAKIRTZI
ΘΕΩΡΗΘΗΚΕ ΠΡΟΣΤΑΣΙΑ ΑΔΕΙΑΣ ΠΕΡΙ ΥΠΑΡΞΕΩΣ	ΑΝΤΩΝΙΟΣ ΚΑΡΑΝΔΡΑΣ ΔΙΠΛ. ΑΡΧΙΤΕΚΤΟΝΑΣ ΜΗΧΑΝΙΚΟΣ ΠΡΟΪΣΤΑΜΕΝΟΣ ΤΜΗΜΑΤΟΣ Α.Δ.Μ.	
ΕΠΙΚΡΙΘΗΚΕ ΜΕ ΤΗΝ ΥΠ. ΑΡ.	ΑΠΟΦΑΣΗ	

Digitally signed by: DAMIANOS BOURKAS
Date: 2020.12.11 10:18:44 PM
Digitally signed by: ELENI BAKIRTZI
Date: 2020.12.14 12:04:25