


ΥΠΟΜΝΗΜΑ

- Φυσικό έδαφος
- Νέος καταθλιπτικός αγωγός μεταφοράς νερού στη δεξαμενή πυρόσβεσης από την υφιστάμενη γεώτρηση
- Πυθμένας σκάμματος τοποθέτησης αγωγού
- Πιεζομετρική γραμμή με ένδειξη του διαθέσιμου πιεζομετρικού φορτίου

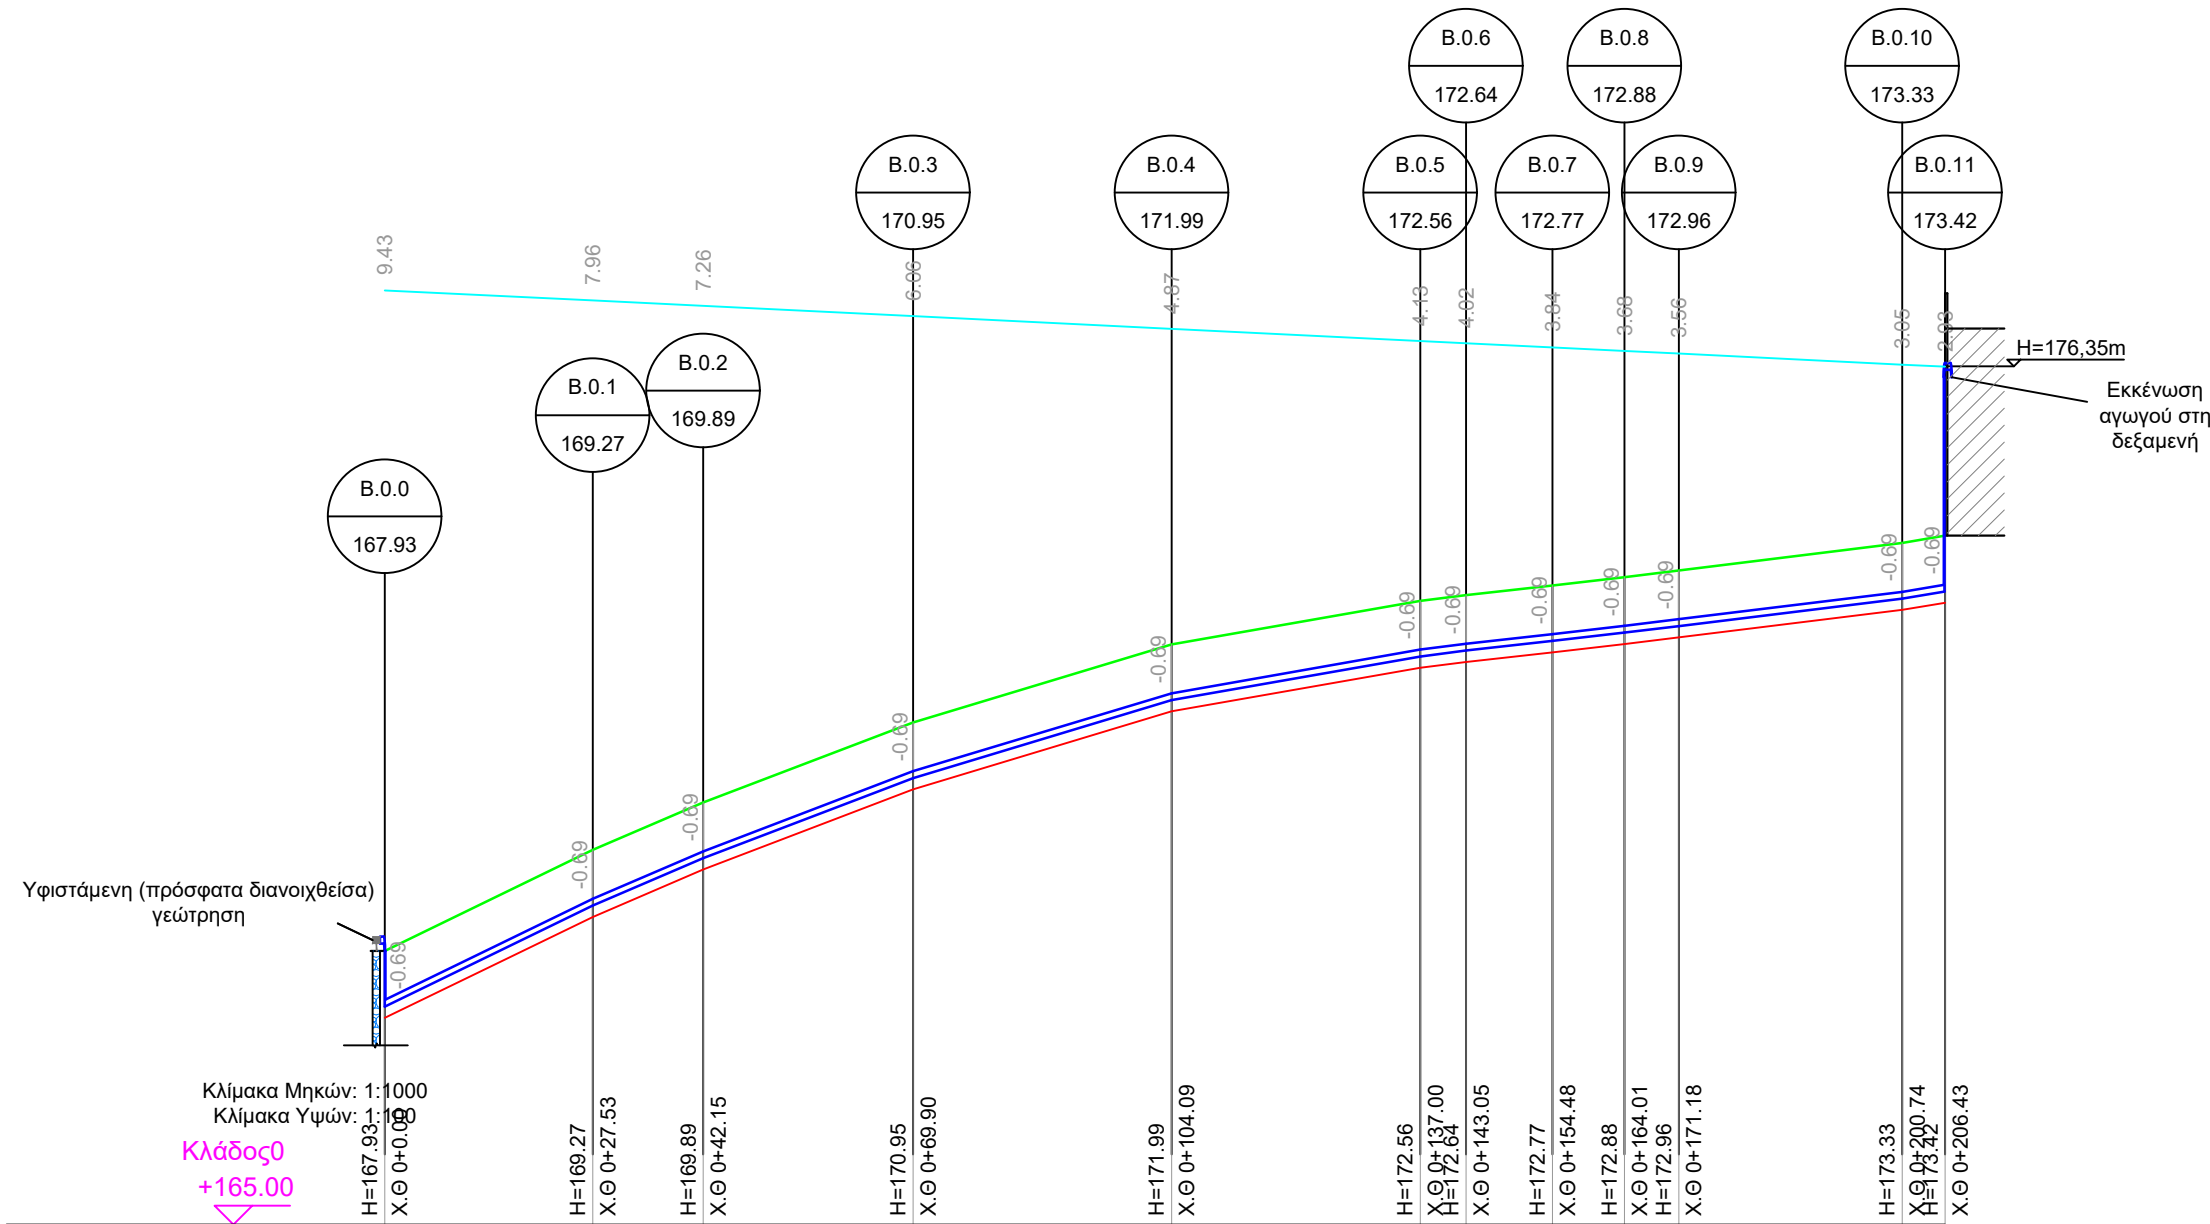

ΕΔΑΦΟΣ	168.62	169.96	170.58	171.64	172.68	173.25	173.33	173.46	173.57	173.65	174.02	174.11
ΕΚΣΚΑΦΗ	167.74	169.07	169.70	170.76	171.79	172.37	172.46	172.57	172.68	172.77	173.13	173.23
ΒΑΘΟΣ ΕΚΣΚΑΦΗΣ	0.89	0.89	0.89	0.89	0.89	0.89	0.89	0.89	0.89	0.89	0.89	0.89
ΣΤΕΨΗ ΑΓΩΓΟΥ	167.98	169.31	169.94	171.00	172.03	172.61	172.69	172.81	172.92	173.01	173.37	173.47
ΕΔΡΑΣΗ ΑΓΩΓΟΥ	167.89	169.22	169.85	170.91	171.94	172.52	172.60	172.72	172.83	172.92	173.28	173.38
ΚΟΜΒΟΙ	B.0.0	B.0.1	B.0.2	B.0.3	B.0.4	B.0.5	B.0.6	B.0.7	B.0.8	B.0.9	B.0.10	B.0.11
ΑΠΟΣΤΑΣΗ ΜΕΤΑΞΥ		27.53	14.63	27.75	34.19	32.91	6.05	11.43	9.52	7.18	29.56	5.89
ΑΠΟΣΤΑΣΗ ΑΠΟ ΑΡΧΗ	0.00	27.53	42.15	69.90	104.09	137.00	143.05	154.48	164.01	171.18	200.74	206.43
ΧΙΛΙΟΜΕΤΡΗΣΗ					0+100.00						0+200.00	
ΤΑΧΥΤΗΤΑ		0.57	0.57	0.57	0.57	0.57	2.800,57	0.57	2.800,57	2.800,57	0.57	2.800,57
ΠΑΡΟΧΗ		2.80	2.80	2.80	2.80	2.80	2.80	2.80	2.80	2.80	2.80	2.80
ΔΙΑΜΕΤΡΟΣ-ΥΛΙΚΟ												
ΓΡΑΜΜΗ ΕΝΕΡΓΕΙΑΣ	177.38	177.24	177.17	177.04	176.87	176.71	176.68	176.62	176.58	176.54	176.40	176.37
ΓΡΑΜΜΗ ΠΙΕΣΗΣ		177.23	177.15	177.02	176.85	176.69	176.66	176.61	176.56	176.52	176.38	176.35

ΕΛΛΗΝΙΚΗ ΔΗΜΟΚΡΑΤΙΑ
ΠΕΡΙΦΕΡΕΙΑΚΟΣ ΣΥΝΔΕΣΜΟΣ ΦΟΡΕΩΝ ΔΙΑΧΕΙΡΙΣΗΣ ΣΤΕΡΕΩΝ
ΑΠΟΒΛΗΤΩΝ (Φο.Δ.Σ.Α.) ΚΕΝΤΡΙΚΗΣ ΜΑΚΕΔΟΝΙΑΣ

ΜΕΛΕΤΗ: ΜΕΛΕΤΗ ΣΥΝΤΗΡΗΣΕΩΝ ΚΑΙ ΑΠΟΚΑΤΑΣΤΑΣΗΣ ΦΘΟΡΩΝ ΕΝΤΟΣ
ΧΩΡΩΝ ΑΡΜΟΔΙΟΤΗΤΑΣ ΦΟΔΣΑ ΚΜ

ΤΙΤΛΟΣ ΣΧΕΔΙΟΥ:

ΚΑΤΑ ΜΗΚΟΣ ΤΟΜΗ ΚΑΤΑΘΛΙΠΤΙΚΟΥ ΑΓΩΓΟΥ ΜΕΤΑΦΟΡΑΣ ΝΕΡΟΥ ΣΤΗΝ ΥΦΙΣΤΑΜΕΝΗ
ΔΕΞΑΜΕΝΗ ΠΥΡΟΣΒΕΣΗΣ ΑΠΟ ΤΗΝ ΥΦΙΣΤΑΜΕΝΗ ΓΕΩΤΡΗΣΗ ΣΤΟΝ ΣΜΑ ΝΕΑΣ ΖΙΧΝΗΣ

ΚΑΤΗΓΟΡΙΑ
ΜΕΛΕΤΗΣ

ΥΔΡΑΥΛΙΚΗ

ΑΡΙΘΜΟΣ ΣΧΕΔΙΟΥ

ΗΜΕΡΟΜΗΝΙΑ

ΑΥΓΟΥΣΤΟΣ 2023

ΚΛΙΜΑΚΑ

1:1000/1:100

ZIX.03

ΜΕΛΕΤΗΤΗΣ:

ΒΑΣΙΛΕΙΟΣ ΣΤΡΑΚΑΛΗΣ

ΠΟΛΙΤΙΚΟΣ ΜΗΧΑΝΙΚΟΣ Α.Π.Θ MSc

ΒΑΣ. ΗΡΑΚΛΕΙΟΥ 26, Τ.Κ. 546 24, ΘΕΣΣΑΛΟΝΙΚΗ, ΤΗΛ. 2310 227609

ΥΠΟΓΡΑΦΗ:

ΕΛΕΓΧΘΗΚΕ

ΘΕΩΡΗΘΗΚΕ

Η ΕΠΙΒΛΕΠΟΥΣΑ

ΜΗΧΑΝΙΚΟΣ ΠΕΡΙΒΑΛΛΟΝΤΟΣ MSc

Η ΠΡΟΪΣΤΑΜΕΝΗ ΤΜΗΜΑΤΟΣ
ΤΕΧΝΙΚΩΝ ΜΕΛΕΤΩΝ ΕΡΓΩΝ

ΕΛΕΝΗ ΜΠΑΚΙΡΤΖΗ
ΑΓΡ.ΤΟΠΟΓΡΑΦΟΣ ΜΗΧΑΝΙΚΟΣ MSc

Η ΑΝ.ΠΡΟΪΣΤΑΜΕΝΗ ΔΙΕΥΘΥΝΣΗΣ
ΤΕΧΝΙΚΩΝ ΥΠΗΡΕΣΙΩΝ

ΑΛΕΞΑΝΔΡΑ ΤΑΤΣΗ
Δρ. ΧΗΜΙΚΟΣ ΜΗΧΑΝΙΚΟΣ με Α' ΒΑΘΜΟ