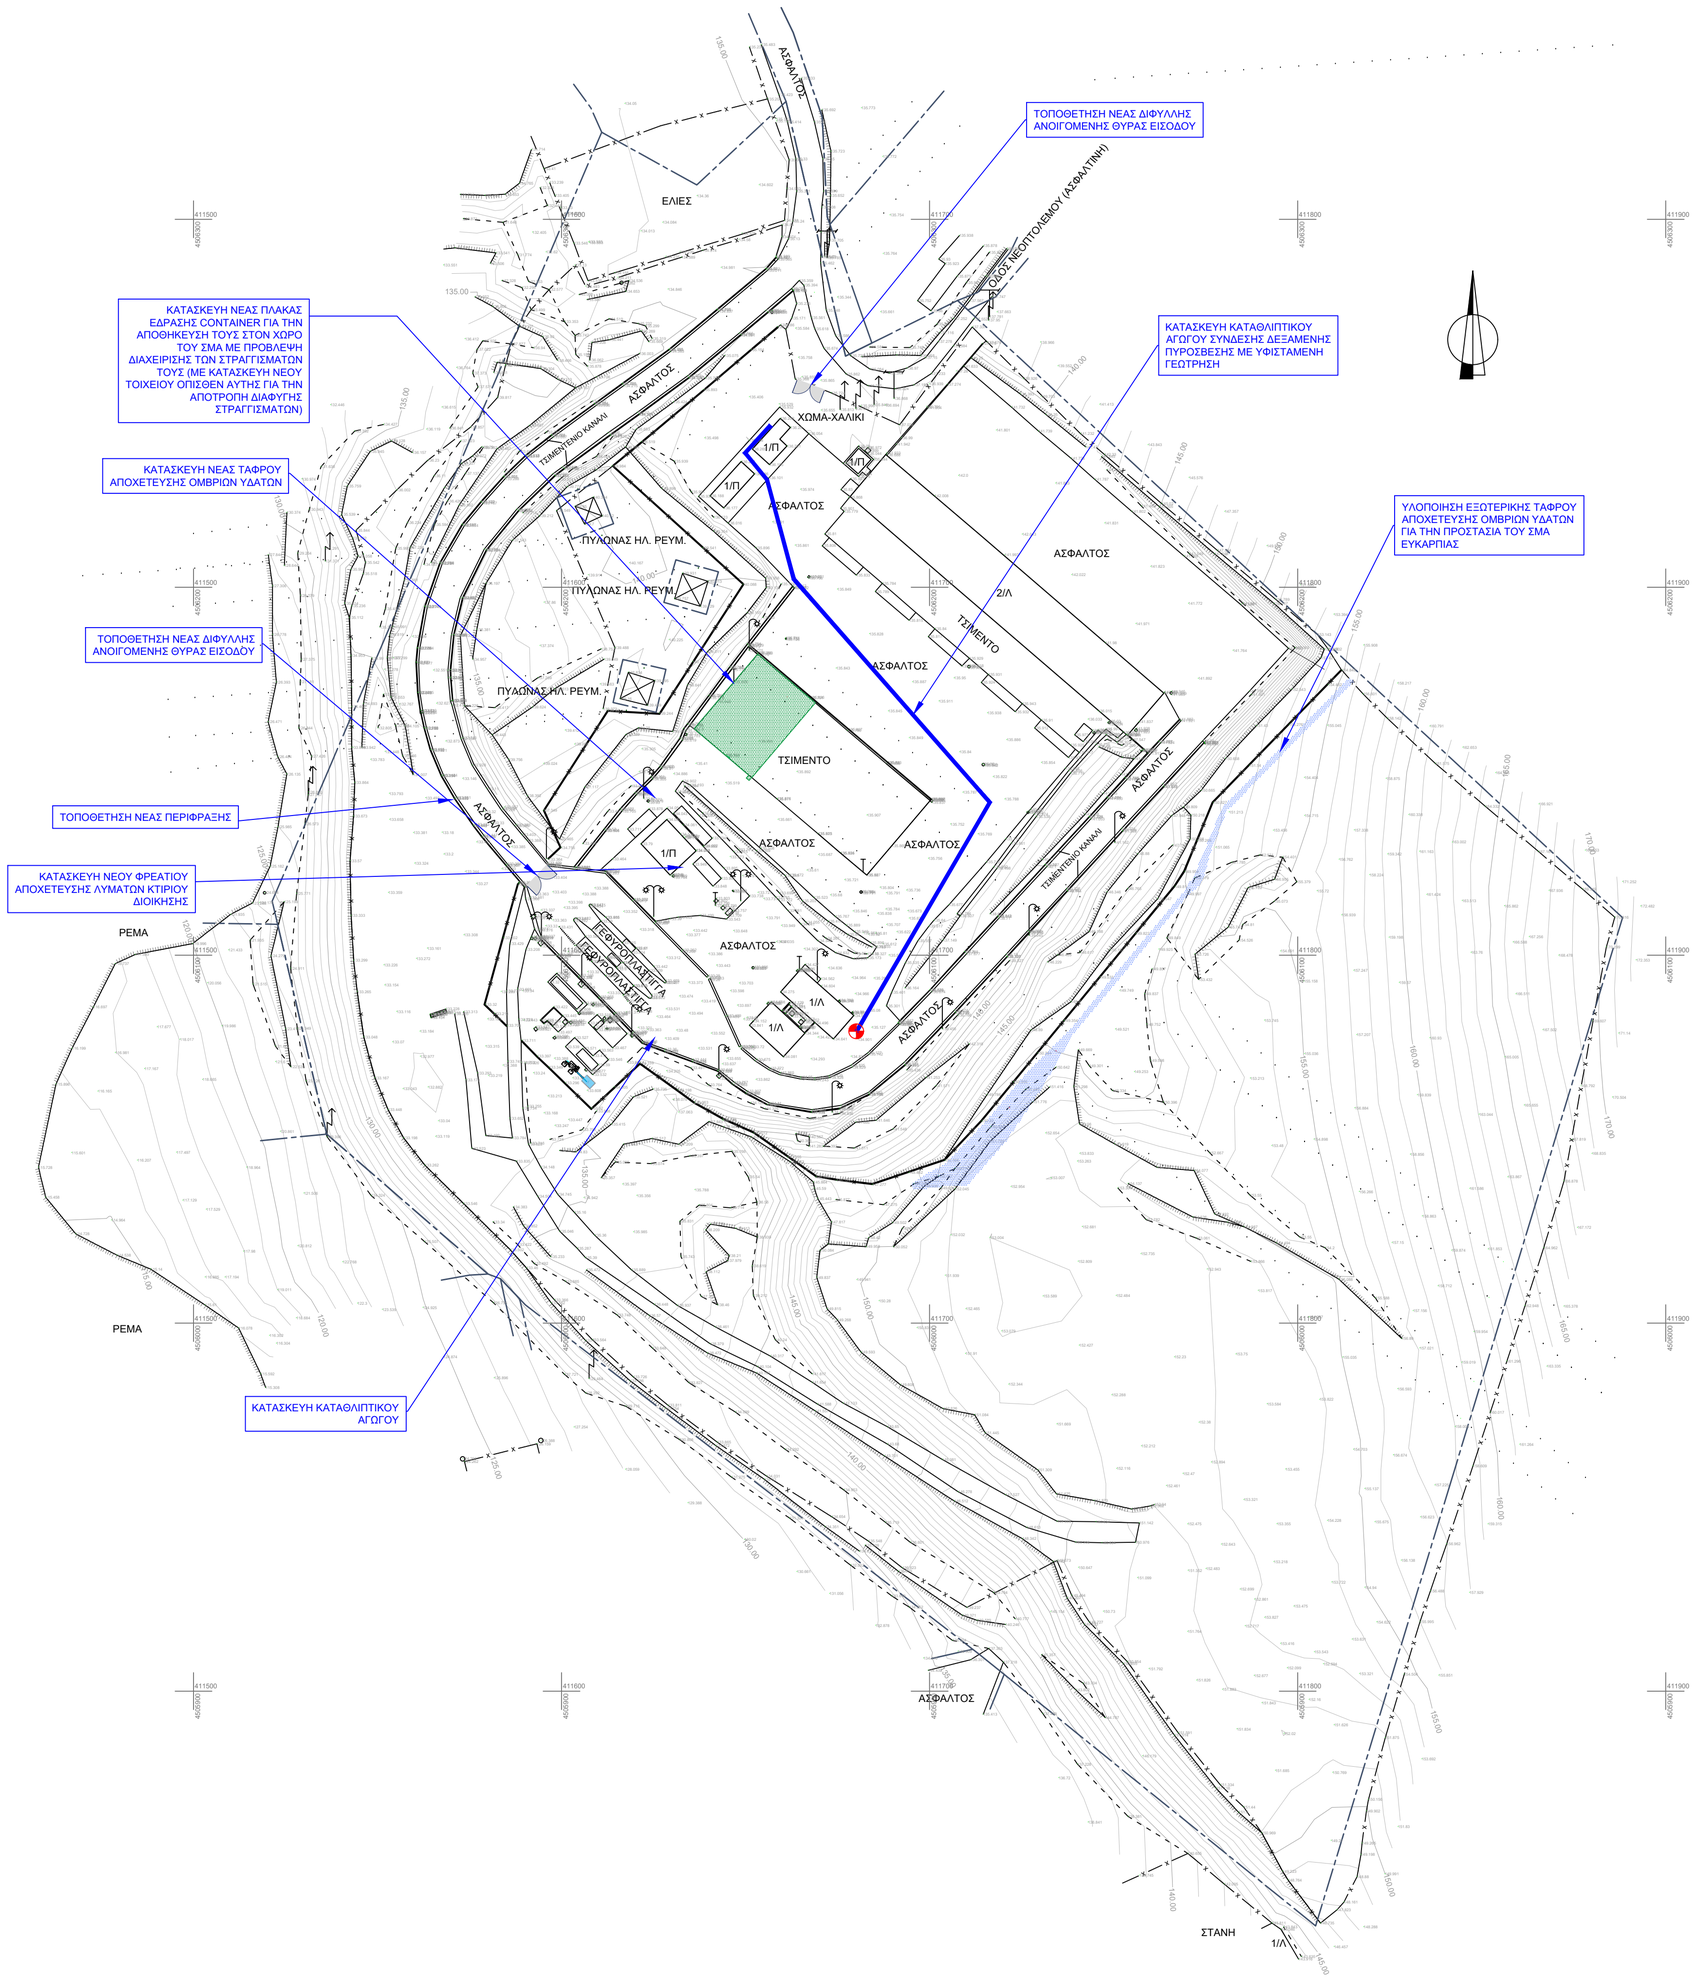

ΥΠΟΜΝΗΜΑ

- 2/Λ — Κτίσμα
- Φρύδι και πόδι πρανούς
- Ανάχωμα
- — x — x — x — x — Συρματοπερίφραξη
- 160.00 — Ισοϋψής καμπύλη κύρια (ανά 5μ.)
- Ισοϋψής καμπύλη (Ισοδιάσταση 1μ.), σημειακό υψόμετρο
- Στύλος φωτισμού
- Στύλος ηλεκτροδότησης, Στύλος τηλεφωνίας, Πυροσβεστικός κρουνός
- Γραμμή ηλεκτροδότησης υψηλής τάσης
- Υφιστάμενη γεώτρηση ΣΜΑ
  X:411680.102
  Y:4506079.319
- Περιοχές επέμβασης

ΕΛΛΗΝΙΚΗ ΔΗΜΟΚΡΑΤΙΑ
ΠΕΡΙΦΕΡΕΙΑΚΟΣ ΣΥΝΔΕΣΜΟΣ ΦΟΡΕΩΝ ΔΙΑΧΕΙΡΙΣΗΣ ΣΤΕΡΕΩΝ ΑΠΟΒΛΗΤΩΝ (Φο.Δ.Σ.Α.) ΚΕΝΤΡΙΚΗΣ ΜΑΚΕΔΟΝΙΑΣ

ΜΕΛΕΤΗ: ΜΕΛΕΤΗ ΣΥΝΤΗΡΗΣΕΩΝ ΚΑΙ ΑΠΟΚΑΤΑΣΤΑΣΗΣ ΦΘΟΡΩΝ ΕΝΤΟΣ ΧΩΡΩΝ ΑΡΜΟΔΙΟΤΗΤΑΣ ΦΟΔΣΑ ΚΜ

ΤΙΤΛΟΣ ΣΧΕΔΙΟΥ:

ΓΕΝΙΚΗ ΟΡΙΖΟΝΤΙΟΓΡΑΦΙΑ ΣΜΑ ΕΥΚΑΡΠΙΑΣ ΜΕ ΕΠΙΣΗΜΑΝΣΗ ΤΩΝ ΠΡΟΤΕΙΝΟΜΕΝΩΝ ΕΡΓΩΝ ΕΠΕΜΒΑΣΗΣ

ΚΑΤΗΓΟΡΙΑ ΜΕΛΕΤΗΣ	ΥΔΡΑΥΛΙΚΗ	ΑΡΙΘΜΟΣ ΣΧΕΔΙΟΥ
ΗΜΕΡΟΜΗΝΙΑ ΑΥΓΟΥΣΤΟΣ 2023	ΚΛΙΜΑΚΑ 1:1000	ΕΥΚ.02

ΜΕΛΕΤΗΤΗΣ:
ΒΑΣΙΛΕΙΟΣ ΣΤΡΑΚΑΛΗΣ
ΠΟΛΙΤΙΚΟΣ ΜΗΧΑΝΙΚΟΣ Α.Π.Θ MSc
ΒΑΣ. ΗΡΑΚΛΕΙΟΥ 26, Τ.Κ. 546 24, ΘΕΣΣΑΛΟΝΙΚΗ, ΤΗΛ. 2310 227609

ΥΠΟΓΡΑΦΗ:

VASILEIOS STRAKALIS
Digitally signed by VASILEIOS STRAKALIS
Date: 2023.08.10 14:57:33 +03'00'

ΕΛΕΓΧΘΗΚΕ .... - ...- 2023 ΘΕΩΡΗΘΗΚΕ .... - ...- 2023

Η ΕΠΙΒΛΕΠΟΥΣΑ	Η ΠΡΟΪΣΤΑΜΕΝΗ ΤΜΗΜΑΤΟΣ ΤΕΧΝΙΚΩΝ ΜΕΛΕΤΩΝ ΕΡΓΩΝ	Η ΑΝ.ΠΡΟΪΣΤΑΜΕΝΗ ΔΙΕΥΘΥΝΣΗΣ ΤΕΧΝΙΚΩΝ ΥΠΗΡΕΣΙΩΝ
SOFIA-EVANGELIA CHACHAMI-CHALIOTI Digitally signed by SOFIA-EVANGELIA CHACHAMI-CHALIOTI Date: 2023.09.06 08:44:10+03'00' Foxit PDF Reader Version: 11.1.0	ELENI BAKIRTZI I have reviewed this document THESSALONIKI 2023.09.06 11:06:02+03'00'	ALEXANDRA TATSI ΑΛΕΞΑΝΔΡΑ ΤΑΤΣΗ ΘΕΣΣΑΛΟΝΙΚΗ 2023.09.07 10:01:43+03'00'
ΣΟΦΙΑ-ΕΥΑΓΓΕΛΙΑ ΧΑΧΑΜΗ-ΧΑΛΙΩΤΗ Διπλ.ΜΗΧΑΝΙΚΟΣ ΠΕΡΙΒΑΛΛΟΝΤΟΣ MSc	ΕΛΕΝΗ ΜΠΑΚΙΡΤΖΗ MSc ΑΓΡ.ΤΟΠΟΓΡΑΦΟΣ ΜΗΧΑΝΙΚΟΣ ΠΕ	ΑΛΕΞΑΝΔΡΑ ΤΑΤΣΗ Δρ. ΧΗΜΙΚΟΣ ΜΗΧΑΝΙΚΟΣ με Α' ΒΑΘΜΟ