ΚΑΤΟΨΗ ΝΕΑΣ ΠΛΑΚΑΣ ΕΔΡΑΣΗΣ CONTAINER

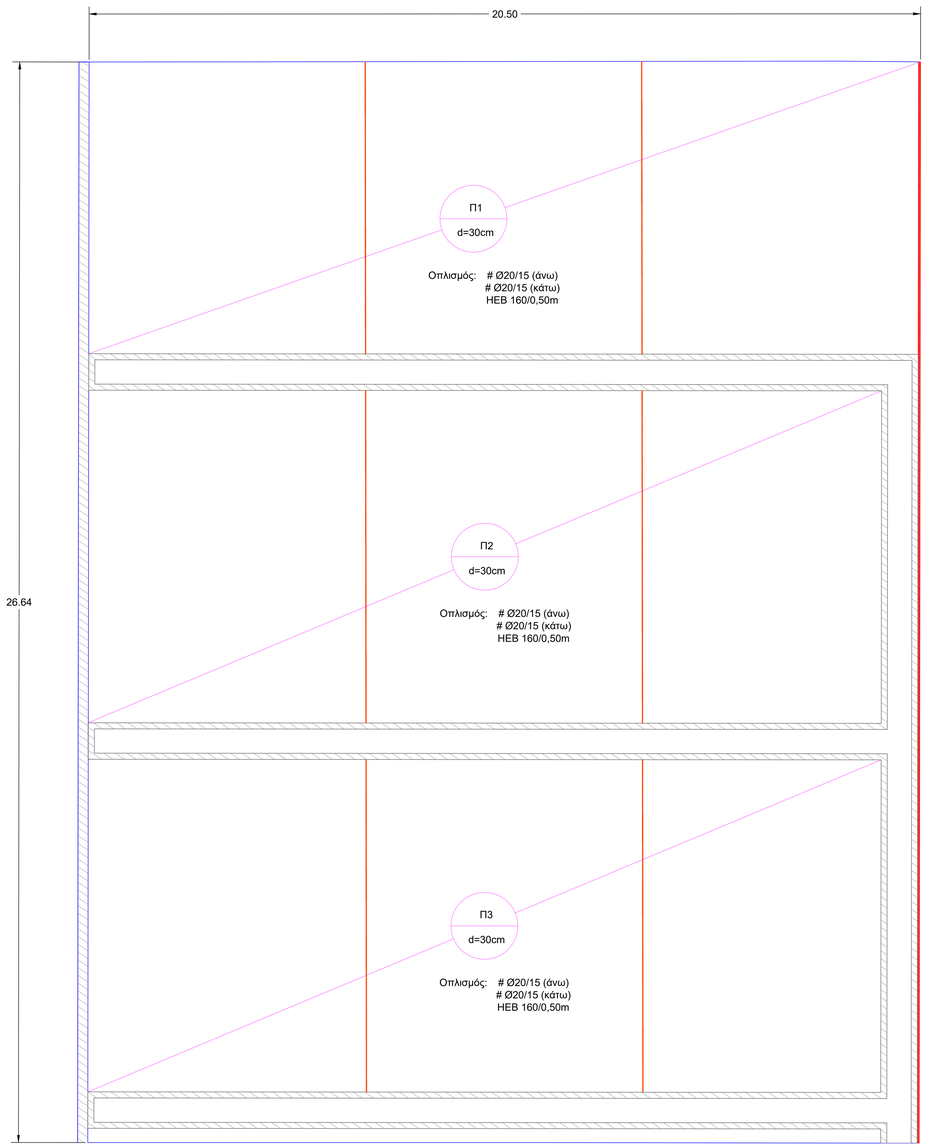

ΥΛΙΚΑ

Σκυρόδεμα:	C30/37
Πρόσμικτο:	Τύπου Penetron Admix ή αναλόγου τύπου (η απαιτούμενη ποσότητα του πρόσμικτου θα υπολογιστεί με βάση το πιστοποιητικό του/ περίπου 3kgr/m³
Κατηγορία Έκθεσης:	ΧΑ2, κατά ΚΤΣ 2016 (Πίν. Β2-7) Είναι απαραίτητη η χρήση τσιμέντου ανθεκτικού σε θειικά σύμφωνα με το πρότυπο ΕΛΟΤ ΕΝ 197-1
Ποιότητα Χάλυβα Ο/Σ:	B500C
Ποιότητα Δομικού Χάλυβα:	Fe360

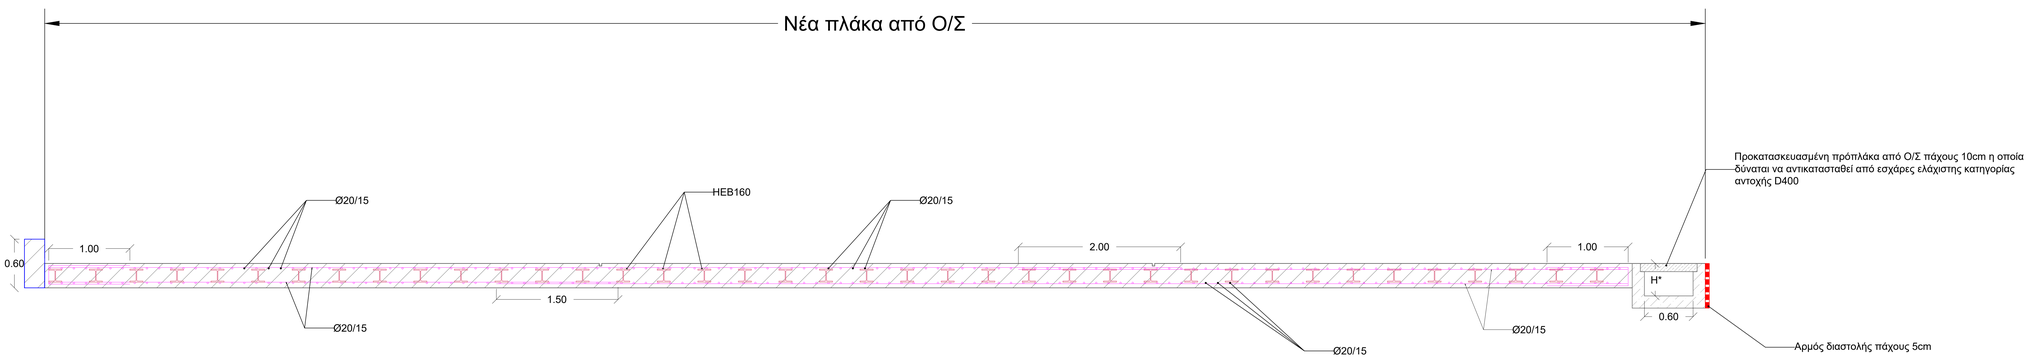

H*: Το ύψος των τάφρων μεταβάλλεται λόγω κλίσης του πυθμένα. Για τις Τ1, Τ2 και Τ3 το ελάχιστο ύψος είναι 0,20m (0,15m καθαρό). Για την Τ4, το ελάχιστο ύψος είναι 0,40m (0,30m καθαρό).

ΚΛΙΜΑΚΑ 1:25

ΕΛΛΗΝΙΚΗ ΔΗΜΟΚΡΑΤΙΑ
ΠΕΡΙΦΕΡΕΙΑΚΟΣ ΣΥΝΔΕΣΜΟΣ ΦΟΡΕΩΝ ΔΙΑΧΕΙΡΙΣΗΣ ΣΤΕΡΕΩΝ ΑΠΟΒΛΗΤΩΝ (Φο.Δ.Σ.Α.) ΚΕΝΤΡΙΚΗΣ ΜΑΚΕΔΟΝΙΑΣ

ΜΕΛΕΤΗ: ΜΕΛΕΤΗ ΣΥΝΤΗΡΗΣΕΩΝ ΚΑΙ ΑΠΟΚΑΤΑΣΤΑΣΗΣ ΦΦΟΡΩΝ ΕΝΤΟΣ ΧΩΡΩΝ ΑΡΜΟΔΙΟΤΗΤΑΣ ΦΟΔΣΑ ΚΜ

ΤΙΤΛΟΣ ΣΧΕΔΙΟΥ:
ΣΧΕΔΙΟ ΞΥΛΟΤΥΠΟΥ ΝΕΑΣ ΠΛΑΚΑΣ ΕΔΡΑΣΗΣ CONTAINER ΣΜΑ ΕΥΚΑΡΠΙΑΣ ΜΕ ΟΠΛΙΣΜΟΥΣ

ΚΑΤΗΓΟΡΙΑ ΜΕΛΕΤΗΣ	ΥΔΡΑΥΛΙΚΗ		ΑΡΙΘΜΟΣ ΣΧΕΔΙΟΥ
ΗΜΕΡΟΜΗΝΙΑ	ΑΥΓΟΥΣΤΟΣ 2023	ΚΛΙΜΑΚΑ 1:50, 1:25	ΕΥΚ.05.2

ΜΕΛΕΤΗΤΗΣ:
ΒΑΣΙΛΕΙΟΣ ΣΤΡΑΚΑΛΗΣ
ΠΟΛΙΤΙΚΟΣ ΜΗΧΑΝΙΚΟΣ Α.Π.Θ MSc
ΒΑΣ. ΗΡΑΚΛΕΙΟΥ 26, Τ.Κ. 546 24, ΘΕΣΣΑΛΟΝΙΚΗ, ΤΗΛ. 2310 227609

ΥΠΟΓΡΑΦΗ:
VASILEIOS STRAKALIS
Digitally signed by VASILEIOS STRAKALIS
Date: 2023.08.10 15:03:45 +03'00'

ΕΛΕΓΧΘΗΚΕ ...-...-2023 ΘΕΩΡΗΘΗΚΕ ...-...-2023

Η ΕΠΙΒΛΕΠΟΥΣΑ	Η ΠΡΟΪΣΤΑΜΕΝΗ ΤΜΗΜΑΤΟΣ ΤΕΧΝΙΚΩΝ ΜΕΛΕΤΩΝ ΕΡΓΩΝ	Η ΑΝ.ΠΡΟΪΣΤΑΜΕΝΗ ΔΙΕΥΘΥΝΣΗΣ ΤΕΧΝΙΚΩΝ ΥΠΗΡΕΣΙΩΝ
SOFIA-EVANGELIA CHACHAMI-CHALIOTI Digitally signed by SOFIA-EVANGELIA CHACHAMI-CHALIOTI Date: 2023.09.06 08:47:22+03'00' Foxit PDF Reader Version: 11.1.0	ELENI BAKIRTZI I have reviewed this document Date: 2023.09.06 10:46:17+03'00'	ALEXANDRA TATSI ALEXANDRA TATSI DESIGNAMA Date: 2023.09.07 20:08:38+03'00'
ΣΟΦΙΑ-ΕΥΑΓΓΕΛΙΑ ΧΑΧΑΜΗ-ΧΑΛΙΟΤΗ Δ.ΜΗΧΑΝΙΚΟΣ ΠΕΡΙΒΑΛΛΟΝΤΟΣ MSc	ΕΛΕΝΗ ΜΠΑΚΙΡΤΖΗ MSc ΑΓΡ.ΤΟΠΟΓΡΑΦΟΣ ΜΗΧΑΝΙΚΟΣ ΠΕ	ΑΛΕΞΑΝΔΡΑ ΤΑΤΣΗ Δρ. ΧΗΜΙΚΟΣ ΜΗΧΑΝΙΚΟΣ με Α' ΒΑΘΜΟ