



ΛΕΠΤΟΜΕΡΕΙΑ "Α": ΦΡΕΑΤΙΟ ΣΥΓΚΕΝΤΡΩΣΗΣ ΣΤΡΑΓΓΙΣΜΑΤΩΝ

ΚΛΙΜΑΚΑ 1:20

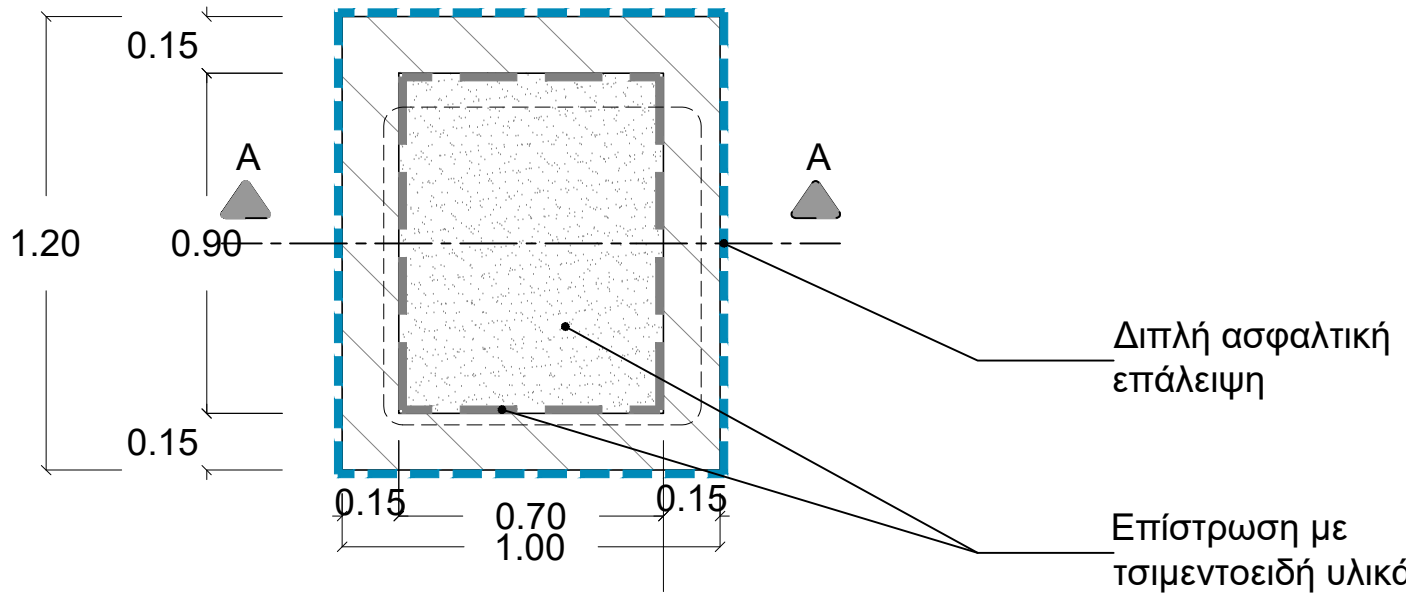

ΚΑΤΟΨΗ

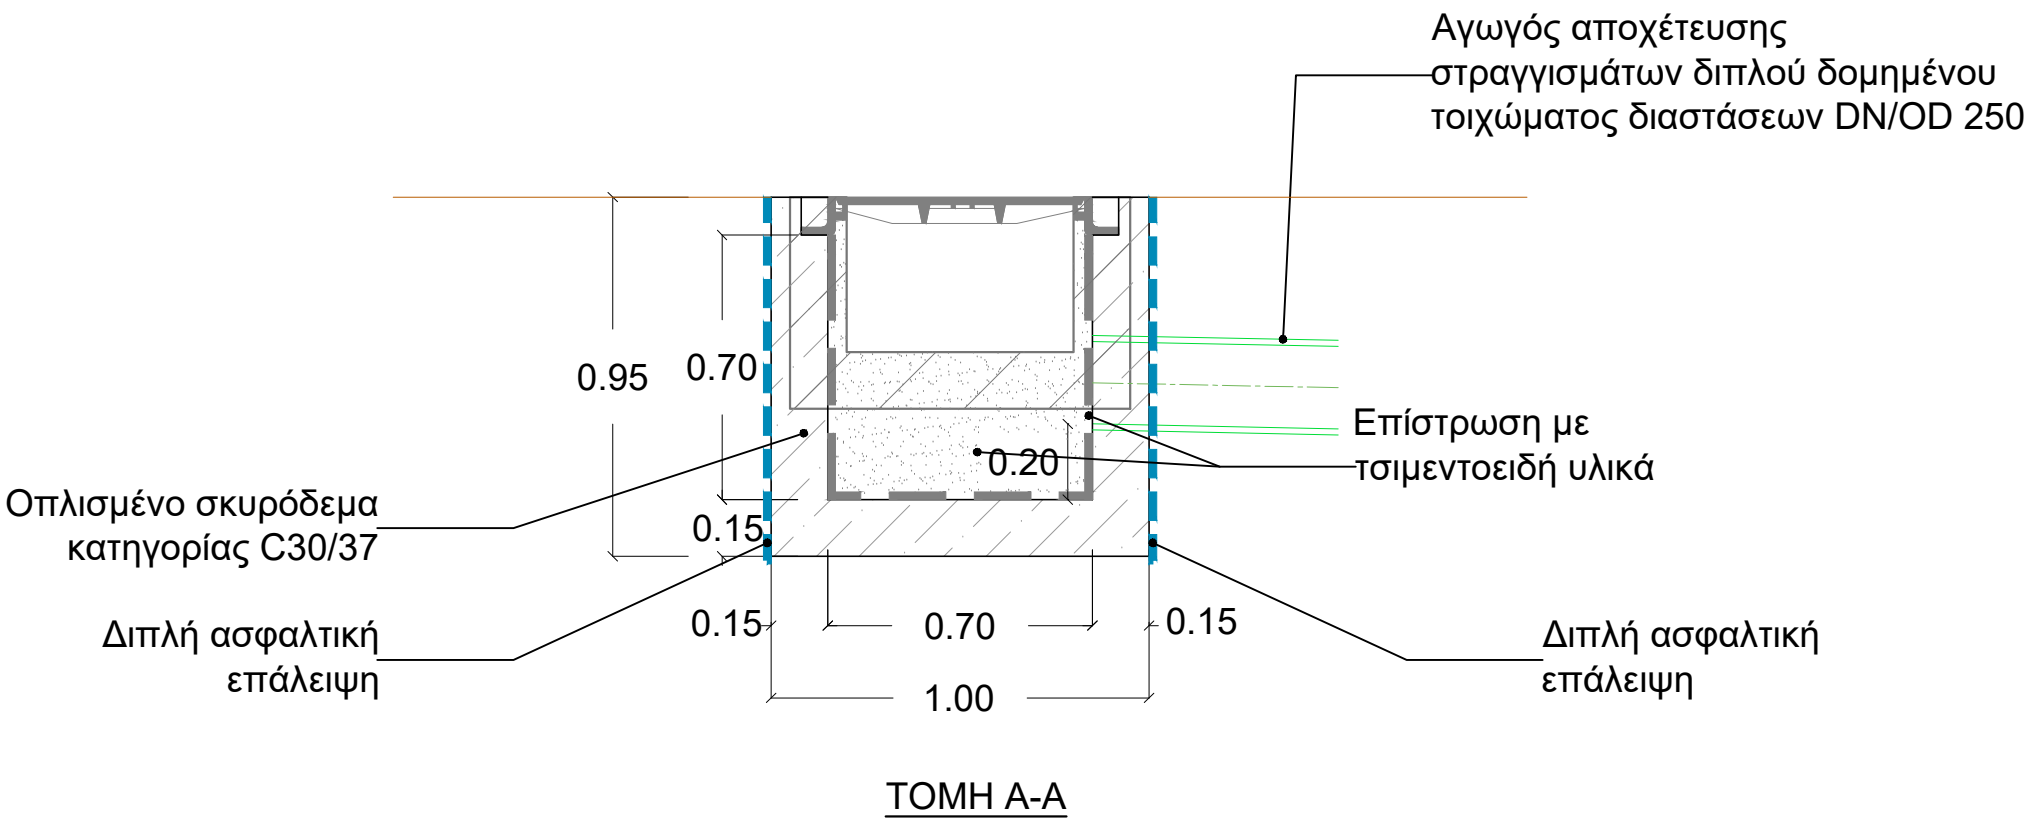

ΕΛΛΗΝΙΚΗ ΔΗΜΟΚΡΑΤΙΑ ΠΕΡΙΦΕΡΕΙΑΚΟΣ ΣΥΝΔΕΣΜΟΣ ΦΟΡΕΩΝ ΔΙΑΧΕΙΡΙΣΗΣ ΣΤΕΡΕΩΝ ΑΠΟΒΛΗΤΩΝ (Φο.Δ.Σ.Α.) ΚΕΝΤΡΙΚΗΣ ΜΑΚΕΔΟΝΙΑΣ		
ΜΕΛΕΤΗ: ΜΕΛΕΤΗ ΣΥΝΤΗΡΗΣΕΩΝ ΚΑΙ ΑΠΟΚΑΤΑΣΤΑΣΗΣ ΦΘΟΡΩΝ ΕΝΤΟΣ ΧΩΡΩΝ ΑΡΜΟΔΙΟΤΗΤΑΣ ΦΟΔΣΑ ΚΜ		
ΤΙΤΛΟΣ ΣΧΕΔΙΟΥ: ΚΑΤΑ ΜΗΚΟΣ ΤΟΜΗ ΑΓΩΓΟΥ ΑΠΟΧΕΤΕΥΣΗΣ ΣΤΡΑΓΓΙΣΜΑΤΩΝ ΑΠΟ ΝΕΑ ΠΛΑΚΑ ΕΔΡΑΣΗΣ CONTAINER ΠΡΟΣ ΥΦΙΣΤΑΜΕΝΟ ΦΡΕΑΤΙΟ ΑΠΟΧΕΤΕΥΣΗΣ		
ΚΑΤΗΓΟΡΙΑ ΜΕΛΕΤΗΣ	ΥΔΡΑΥΛΙΚΗ	ΑΡΙΘΜΟΣ ΣΧΕΔΙΟΥ
ΗΜΕΡΟΜΗΝΙΑ	ΑΥΓΟΥΣΤΟΣ 2023	ΚΛΙΜΑΚΑ 1:1000/1:100, 1:20
		ΕΥΚ.05.3
ΜΕΛΕΤΗΤΗΣ: ΒΑΣΙΛΕΙΟΣ ΣΤΡΑΚΑΛΗΣ		
ΠΟΛΙΤΙΚΟΣ ΜΗΧΑΝΙΚΟΣ Α.Π.Θ MSc ΒΑΣ. ΗΡΑΚΛΕΙΟΥ 26, Τ.Κ. 546 24, ΘΕΣΣΑΛΟΝΙΚΗ, ΤΗΛ. 2310 227609		
ΥΠΟΓΡΑΦΗ:		
ΕΛΕΓΧΘΗΚΕ 2023		
ΘΕΩΡΗΘΗΚΕ 2023		
Η ΕΠΙΒΛΕΠΟΥΣΑ	Η ΠΡΟΪΣΤΑΜΕΝΗ ΤΜΗΜΑΤΟΣ ΤΕΧΝΙΚΩΝ ΜΕΛΕΤΩΝ ΕΡΓΩΝ	Η ΑΝ ΠΡΟΪΣΤΑΜΕΝΗ ΔΙΕΥΘΥΝΣΗΣ ΤΕΧΝΙΚΩΝ ΥΠΗΡΕΣΙΩΝ
ΣΟΦΙΑ-ΕΥΑΓΓΕΛΙΑ ΧΑΧΑΜΗ-ΧΑΛΙΩΤΗ Διπλ. ΜΗΧΑΝΙΚΟΣ ΠΕΡΙΒΑΛΛΟΝΤΟΣ MSc	ΕΛΕΝΗ ΜΠΑΚΙΡΙΤΖΗ MSc ΑΓΡ. ΤΟΠΟΓΡΑΦΟΣ ΜΗΧΑΝΙΚΟΣ ΠΕ	ΑΛΕΞΑΝΔΡΑ ΤΑΤΣΗ Δρ. ΧΗΜΙΚΟΣ ΜΗΧΑΝΙΚΟΣ με Α' ΒΑΘΜΟ