


ΥΠΟΜΝΗΜΑ ΤΕΛΙΚΗΣ ΚΑΛΥΨΗΣ	
<div></div>	ΣΤΡΩΣΗ ΦΥΤΟΧΩΜΑΤΟΣ 1,00 m
<div></div>	ΓΕΩΥΦΑΣΜΑ ΔΙΑΧΩΡΙΣΜΟΥ 300 gr/m²
<div></div>	ΣΤΡΩΣΗ ΑΠΟΣΤΡΑΓΓΙΣΗΣ 0,50 m
<div></div>	ΣΤΡΩΣΗ ΣΤΕΓΑΝΟΠΟΙΗΣΗΣ ΑΠΟ ΣΥΜΠΙΕΣΜΕΝΟ ΑΡΓΙΛΙΑΚΟ ΥΛΙΚΟ 0,50 m
<div></div>	ΓΕΩΥΦΑΣΜΑ ΔΙΑΧΩΡΙΣΜΟΥ 300 gr/m²
<div></div>	ΣΤΡΩΣΗ ΣΥΛΛΟΓΗΣ ΒΙΟΑΕΡΙΟΥ 0,30 m
<div></div>	ΣΤΡΩΣΗ ΕΞΟΜΑΛΥΝΣΗΣ 0,50 m
<div></div>	ΑΠΟΡΡΙΜΜΑΤΑ

ΣΤΕΓΑΝΟΠΟΙΗΤΙΚΟ ΣΥΣΤΗΜΑ	
<div></div>	ΑΠΟΡΡΙΜΜΑΤΑ
<div></div>	ΓΕΩΥΦΑΣΜΑ ΔΙΑΧΩΡΙΣΜΟΥ 200 gr/m²
<div></div>	ΣΤΡΩΣΗ ΑΠΟΣΤΡΑΓΓΙΣΗΣ ΑΠΟ ΧΑΛΙΚΙ 16/32 - 0.50 m
<div></div>	ΣΤΡΩΣΗ ΠΡΟΣΤΑΣΙΑΣ ΑΠΟ ΘΡΑΥΣΤΟ ΥΛΙΚΟ - 0.10 m
<div></div>	ΓΕΩΥΦΑΣΜΑ ΠΡΟΣΤΑΣΙΑΣ 500 gr/m²
<div></div>	ΓΕΩΜΕΜΒΡΑΝΗ HDPE ΕΛΑΧΙΣΤΟΥ ΠΑΧΟΥΣ 1.50 mm
<div></div>	ΤΕΧΝΗΤΟΣ ΓΕΩΛΟΓΙΚΟΣ ΦΡΑΓΜΟΣ ΣΥΜΠΥΚΝΩΜΕΝΟ ΑΡΓΙΛΙΑΚΟ ΥΛΙΚΟ - 0.50 m
<div></div>	ΥΠΟΒΑΣΗ 0.15 m
<div></div>	ΦΥΣΙΚΟ ΕΔΑΦΟΣ

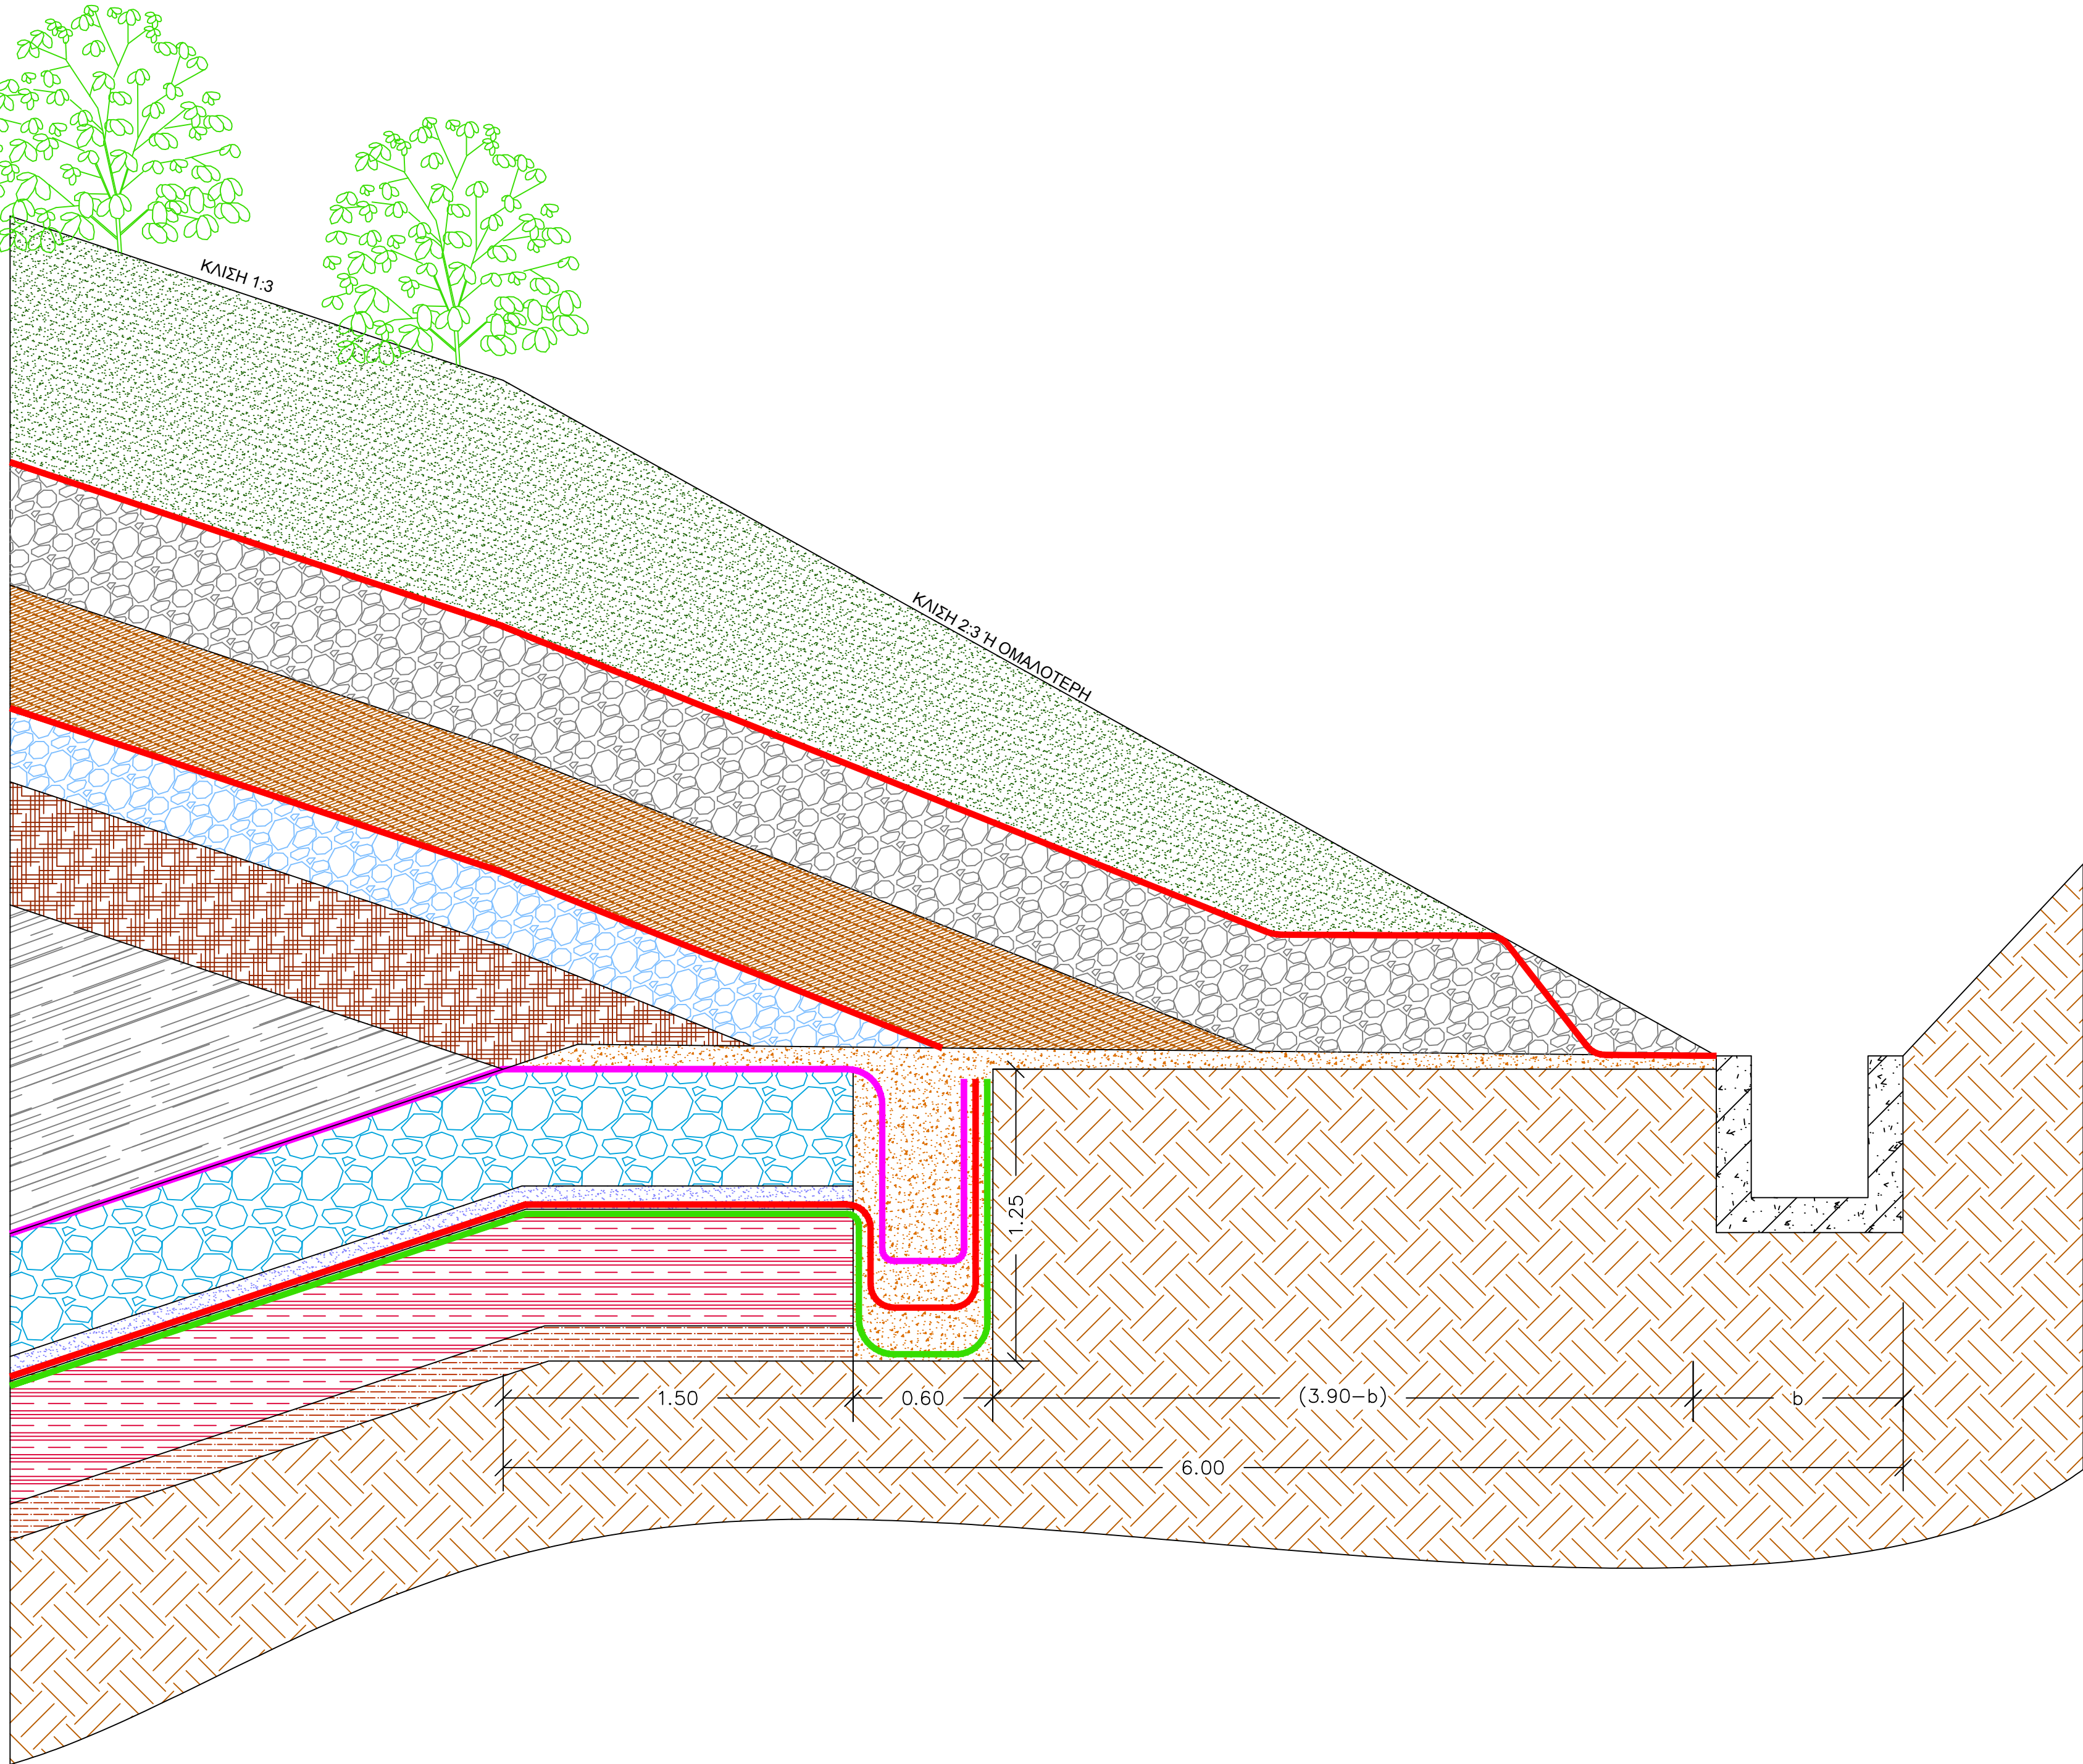

ΦΟΡΕΑΣ :		
ΕΛΛΗΝΙΚΗ ΔΗΜΟΚΡΑΤΙΑ ΠΕΡΙΦΕΡΕΙΑΚΟΣ ΣΥΝΔΕΣΜΟΣ ΦΟΡΕΩΝ ΔΙΑΧΕΙΡΙΣΗΣ ΣΤΕΡΕΩΝ ΑΠΟΒΛΗΤΩΝ (Φο.Δ.Σ.Α.) ΚΕΝΤΡΙΚΗΣ ΜΑΚΕΔΟΝΙΑΣ		
ΕΡΓΟ :		
ΑΝΑΒΑΘΜΙΣΗ ΚΑΙ ΠΕΡΙΒΑΛΛΟΝΤΙΚΗ ΑΠΟΚΑΤΑΣΤΑΣΗ ΥΦΙΣΤΑΜΕΝΩΝ Χ.Υ.Τ.Α. ΚΕΝΤΡΙΚΗΣ ΜΑΚΕΔΟΝΙΑΣ		
ΘΕΣΗ :		
ΧΩΡΟΣ ΥΓΕΙΟΝΟΜΙΚΗΣ ΤΑΦΗΣ ΑΠΟΡΡΙΜΜΑΤΩΝ (Χ.Υ.Τ.Α.) ΝΟΜΟΥ ΚΙΛΚΙΣ		
Ο Ρ Ι Σ Τ Ι Κ Η Μ Ε Λ Ε Τ Η		
ΤΙΤΛΟΣ ΣΧΕΔΙΟΥ :		ΑΡ. ΣΧΕΔΙΟΥ
ΛΕΠΤΟΜΕΡΕΙΑ ΤΥΠΙΚΗΣ ΣΥΝΑΡΜΟΓΗΣ ΑΠΟΚΑΤΕΣΤΗΜΕΝΟΥ ΑΝΑΓΛΥΦΟΥ ΜΕ ΤΗΝ ΠΕΡΙΜΕΤΡΙΚΗ ΖΩΝΗ		5.03
		ΚΛΙΜΑΚΑ
		1 : 25
		ΗΜΕΡΟΜΗΝΙΑ
		ΑΥΓΟΥΣΤΟΣ 2016
ΜΕΛΕΤΗΤΕΣ :		
ΣΥΜΠΡΑΞΗ ΜΕΛΕΤΗΤΩΝ: 1. ΕΠΤΑ Α.Ε. 2. ENVIROPLAN Α.Ε.		
ΣΥΝΤΑΧΘΗΚΕ	ΕΛΕΓΧΘΗΚΕ	ΕΓΚΡΙΘΗΚΕ
ΜΑΡΙΑ ΜΠΟΥΡΚΑ-ΣΤΑΜΑΤΕΛΟΠΟΥΛΟΥ ΠΟΛΙΤΙΚΟΣ ΜΗΧΑΝΙΚΟΣ ΑΡΤΙΣΤΙΚΗ 14/16, ΚΑΡΑΪΣΚΕΠΗ ΤΗΛ. 23 92 541 Δ.Ο.Υ. ΧΑΛΑΝΔΡΙΟΥ ΑΦΜ: 947999990		
1η ΥΠΟΒΟΛΗ: ΑΥΓΟΥΣΤΟΣ 2016		