


Compact Μονάδα Προεπεξεργασίας

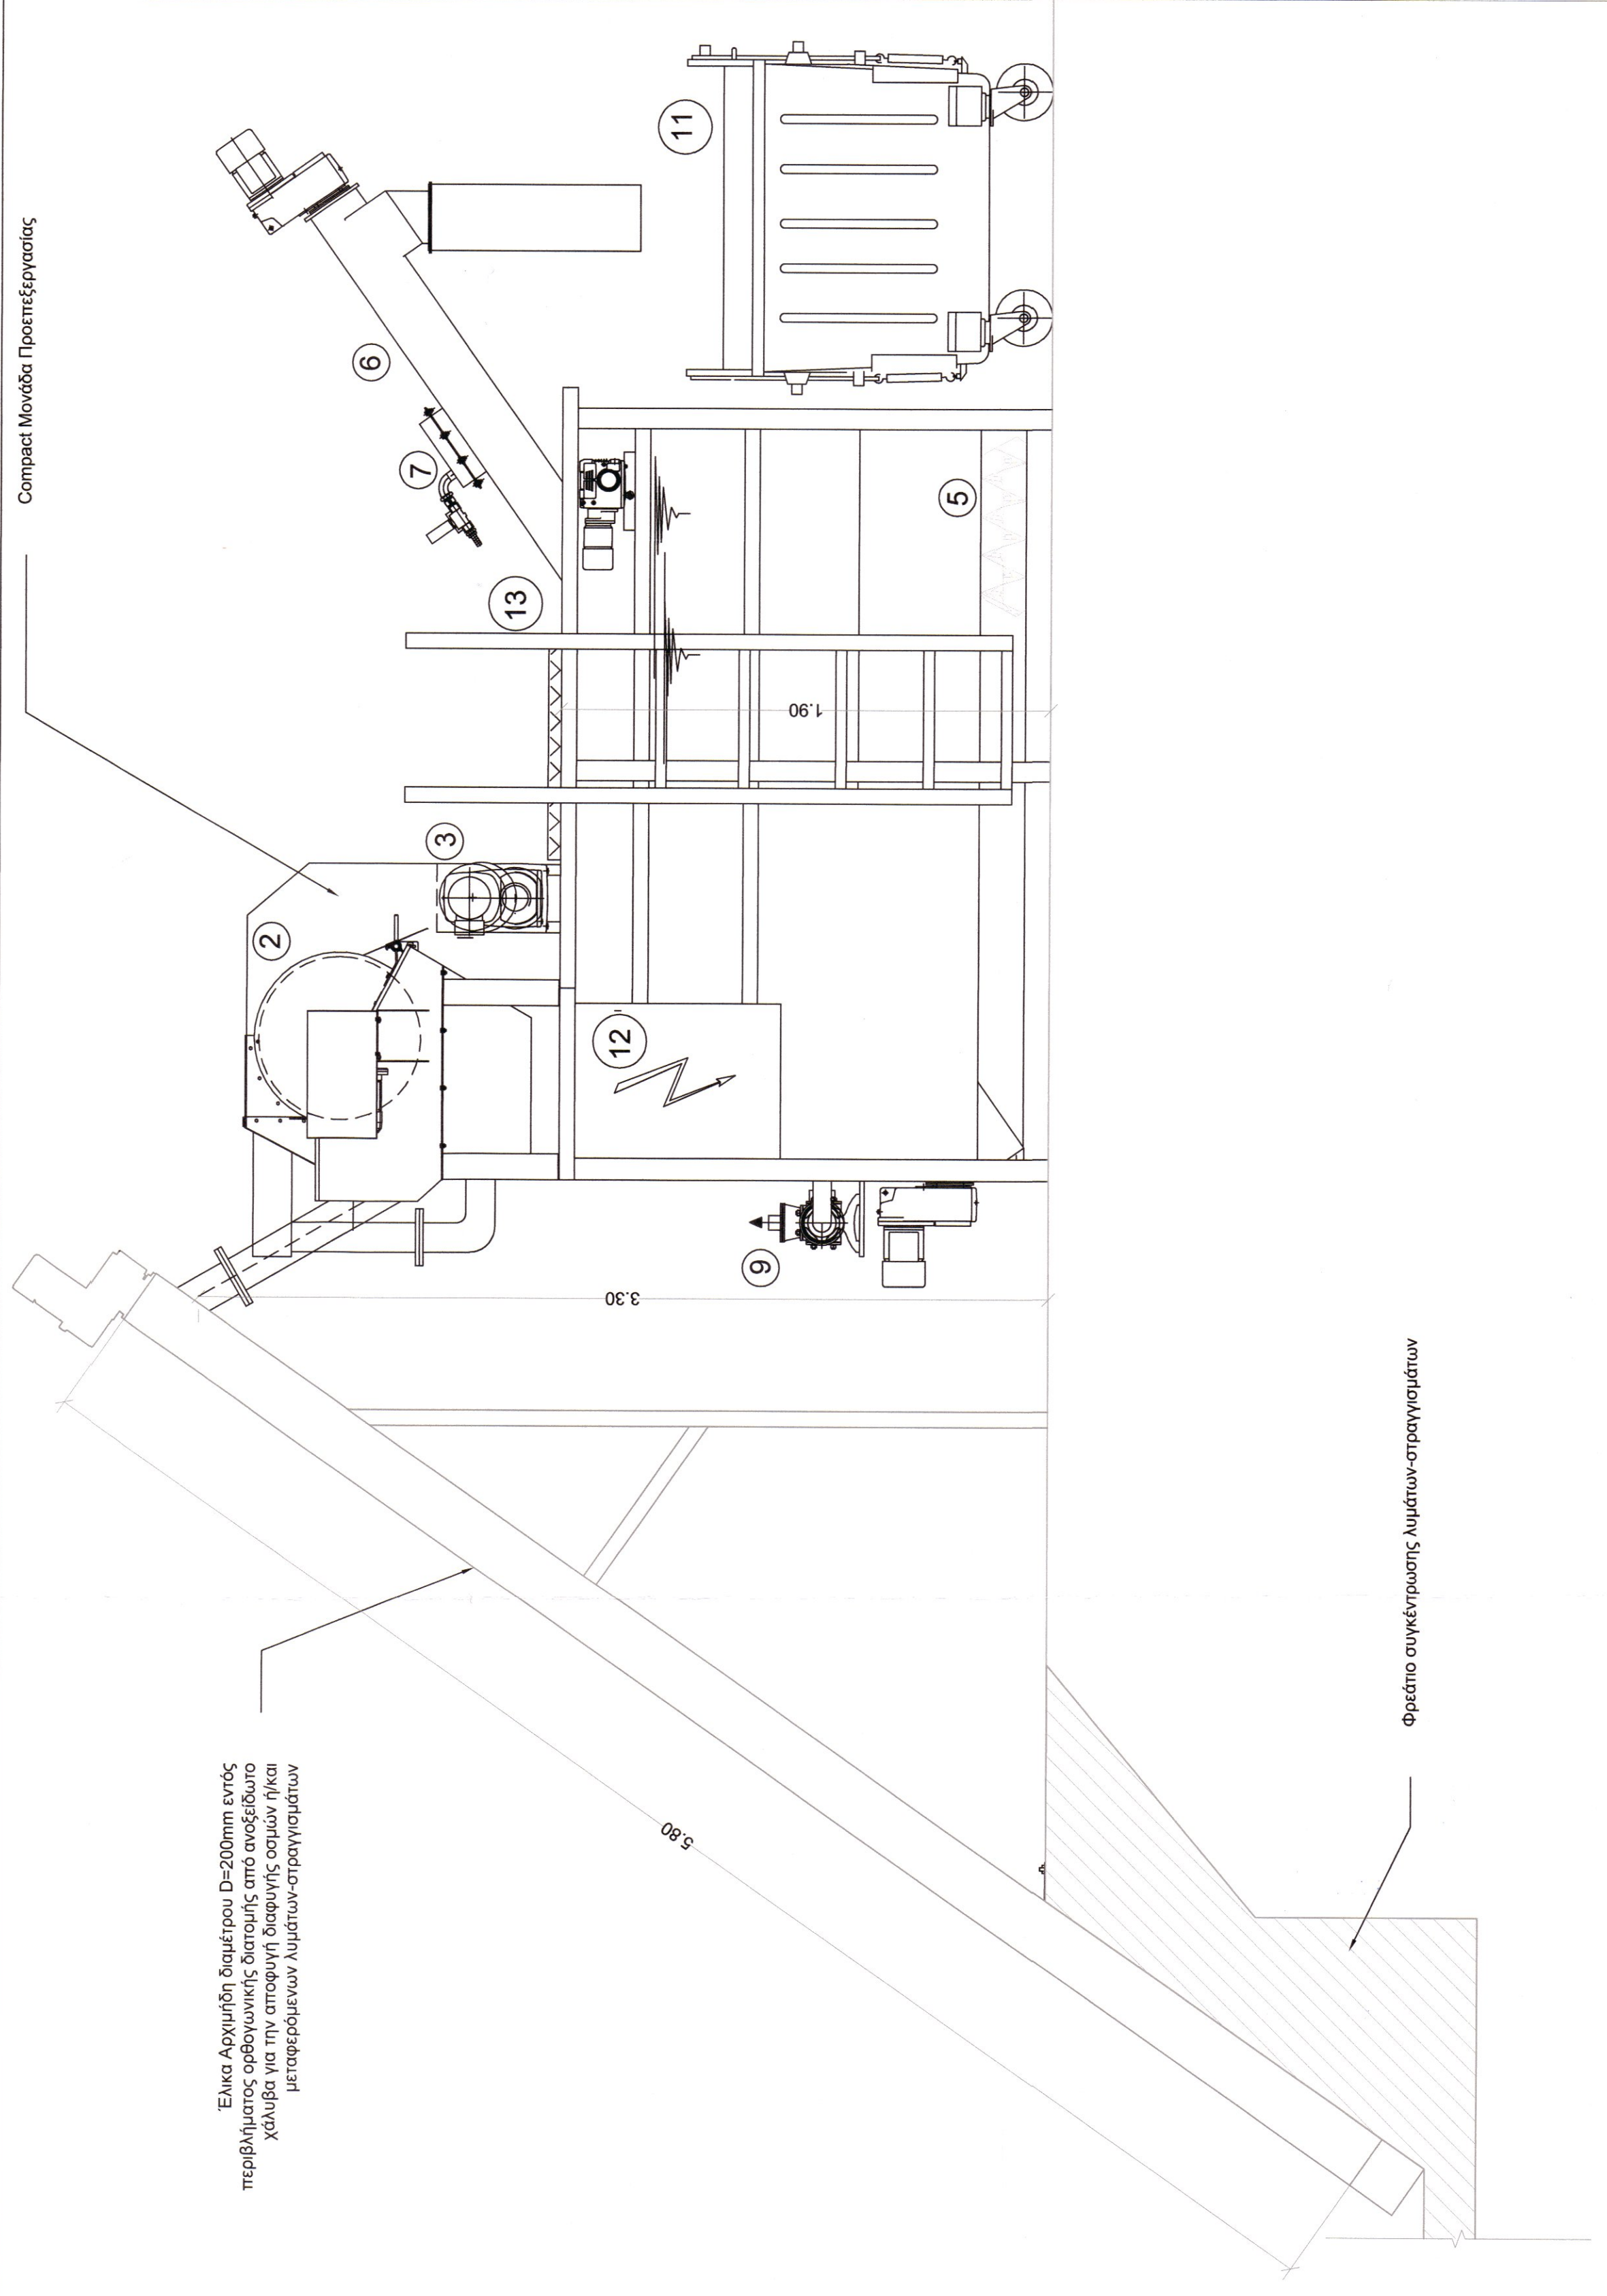

Επιμέρους τμήματα Compact Μονάδας Προεπεξεργασίας Λυμάτων - Στραγγισμάτων

1	Σύνδεση με έλικα Αρχιμήδη
2	Λεπτοσχορραρός
3	Συμπιεστής εσοχαρισμάτων
4	Αερίθρονη διέρευση διαχωρισμού άμμου/λιπών
5	Οριζόντιος κοχλίας μεταφοράς άμμου
6	Κεκλιμένος κοχλίας μεταφοράς και αποθήκευσης άμμου
7	Διατάξη πτώσης άμμου
8	Αεραυλιστής
9	Αντλία λιπών
10	Κάδος συλλογής εσοχαρισμάτων χωρητικότητας 1100 lt
11	Κάδος συλλογής άμμου χωρητικότητας 1100 lt
12	Ηλεκτρικός πίνακας αυτοματισμού (PLC)
13	Κλίμακα
14	Σύνδεση εκροής

ΕΛΛΗΝΙΚΗ ΔΗΜΟΚΡΑΤΙΑ
ΠΕΡΙΦΕΡΕΙΑΚΟΣ ΣΥΝΔΕΣΜΟΣ ΦΟΡΕΩΝ ΔΙΑΧΕΙΡΙΣΗΣ
ΣΤΕΡΕΩΝ ΑΠΟΒΛΗΤΩΝ (ΦΟΔΣΑ) ΚΕΝΤΡΙΚΗΣ ΜΑΚΕΔΟΝΙΑΣ
ΠΕΡΙΦΕΡΕΙΑΚΗ ΔΙΕΥΘΥΝΣΗ ΤΕΧΝΙΚΩΝ ΥΠΗΡΕΣΙΩΝ

ΑΡ. ΕΡΓΟΥ: _____ ΑΡ. ΜΕΛΕΤΗΣ: _____

ΜΕΛΕΤΗ: ΜΕΛΕΤΗ ΓΙΑ ΤΗΝ ΠΡΟΣΘΗΚΗ ΜΟΝΑΔΑΣ ΠΡΟΕΠΕΞΕΡΓΑΣΙΑΣ ΥΓΡΩΝ ΑΠΟΒΛΗΤΩΝ ΣΤΗΝ ΥΦΙΣΤΑΜΕΝΗ ΜΟΝΑΔΑ ΒΙΟΛΟΓΙΚΗΣ ΕΠΕΞΕΡΓΑΣΙΑΣ ΥΓΡΩΝ ΑΠΟΒΛΗΤΩΝ ΤΟΥ ΣΤΑΘΜΟΥ ΜΕΤΑΦΟΡΤΩΣΗΣ ΑΠΟΡΡΙΜΜΑΤΩΝ Β.Δ. ΠΟΛΕΟΔΟΜΙΚΟΥ ΣΥΓΚΡΟΤΗΜΑΤΟΣ Ν.ΘΕΣΣΑΛΟΝΙΚΗΣ

ΤΙΤΛΟΣ ΣΧΕΔΙΟΥ: ΕΠΙΜΕΡΟΥΣ ΤΜΗΜΑΤΑ ΝΕΑΣ COMPACT ΜΟΝΑΔΑΣ ΠΡΟΕΠΕΞΕΡΓΑΣΙΑΣ ΥΓΡΩΝ ΑΠΟΒΛΗΤΩΝ - ΣΤΡΑΓΓΙΣΜΑΤΩΝ

ΚΑΤΗΓΟΡΙΑ ΜΕΛΕΤΗΣ	ΧΗΜΙΚΟΤΕΧΝΙΚΗ	ΑΡΙΘΜΟΣ ΣΧΕΔΙΟΥ	ΧΚΤ-7
ΗΜΕΡΟΜΗΝΙΑ	ΔΕΚΕΜΒΡΙΟΣ 2019	ΚΙΛΙΜΑΚΑ	1:20

ΑΝΑΔΟΧΟΣ ΜΕΛΕΤΗΤΗΣ: ΑΘΑΝΑΣΙΟΣ ΤΣΑΡΟΥΧΑΣ
 ΧΗΜΙΚΟΣ ΜΗΧΑΝΙΚΟΣ Α.Π.Θ.
 ΚΑΘ. ΔΗΜ. ΤΣΑΓΚΑΛΙΔΗ 3, Τ.Κ. 551 35, ΚΑΛΑΜΑΡΙΑ, ΤΗΛ. 2310 912629

Η ΕΠΙΒΛΕΠΟΥΣΑ

ΑΙΚΑΤΕΡΙΝΗ ΓΕΜΑΔΟΥ
 ΔΙΕΥΘΥΝΤΡΙΑ ΤΕΧΝΙΚΩΝ ΥΠΗΡΕΣΙΩΝ

ΕΛΕΓΧΗΚΕΣΤΕΣ
 Η ΠΡΟΪΣΤΑΜΕΝΗ ΤΜΗΜΑΤΟΣ ΠΕΡΙΦΕΡΕΙΑΚΩΝ ΜΕΤΕΩΡΟΛΟΓΙΚΩΝ & ΤΕΧΝΙΚΩΝ ΥΠΗΡΕΣΙΩΝ

ΒΕΡΗΘΗΚΕ ΣΤΗΝ 20/12/2020

ΑΘΑΝΑΣΙΟΣ ΤΣΑΡΟΥΧΑΣ
 ΧΗΜΙΚΟΣ ΜΗΧΑΝΙΚΟΣ Α.Π.Θ.
 ΚΑΘ. ΔΗΜ. ΤΣΑΓΚΑΛΙΔΗ 3, Τ.Κ. 551 35, ΚΑΛΑΜΑΡΙΑ, ΤΗΛ. 2310 912629
 ΑΦΗ: 045953120 - ΔΟΥΤ. ΚΑΛΑΜΑΡΙΑΣ

ΕΛΕΝΗ ΜΠΑΚΙΡΙΤΣΗ
 ΑΡ. ΤΟΠΟΓΡΑΦΩΣ ΜΗΧΑΝΙΚΟΣ

ΕΛΕΝΗ ΜΠΑΚΙΡΙΤΣΗ
 ΑΡ. ΧΗΜΙΚΟΣ ΜΗΧΑΝΙΚΟΣ Β' ΒΑΘΜΟΥ