


ΜΕΤΩΠΙΚΟ ΑΝΑΧΩΜΑ Β' ΦΑΣΗΣ

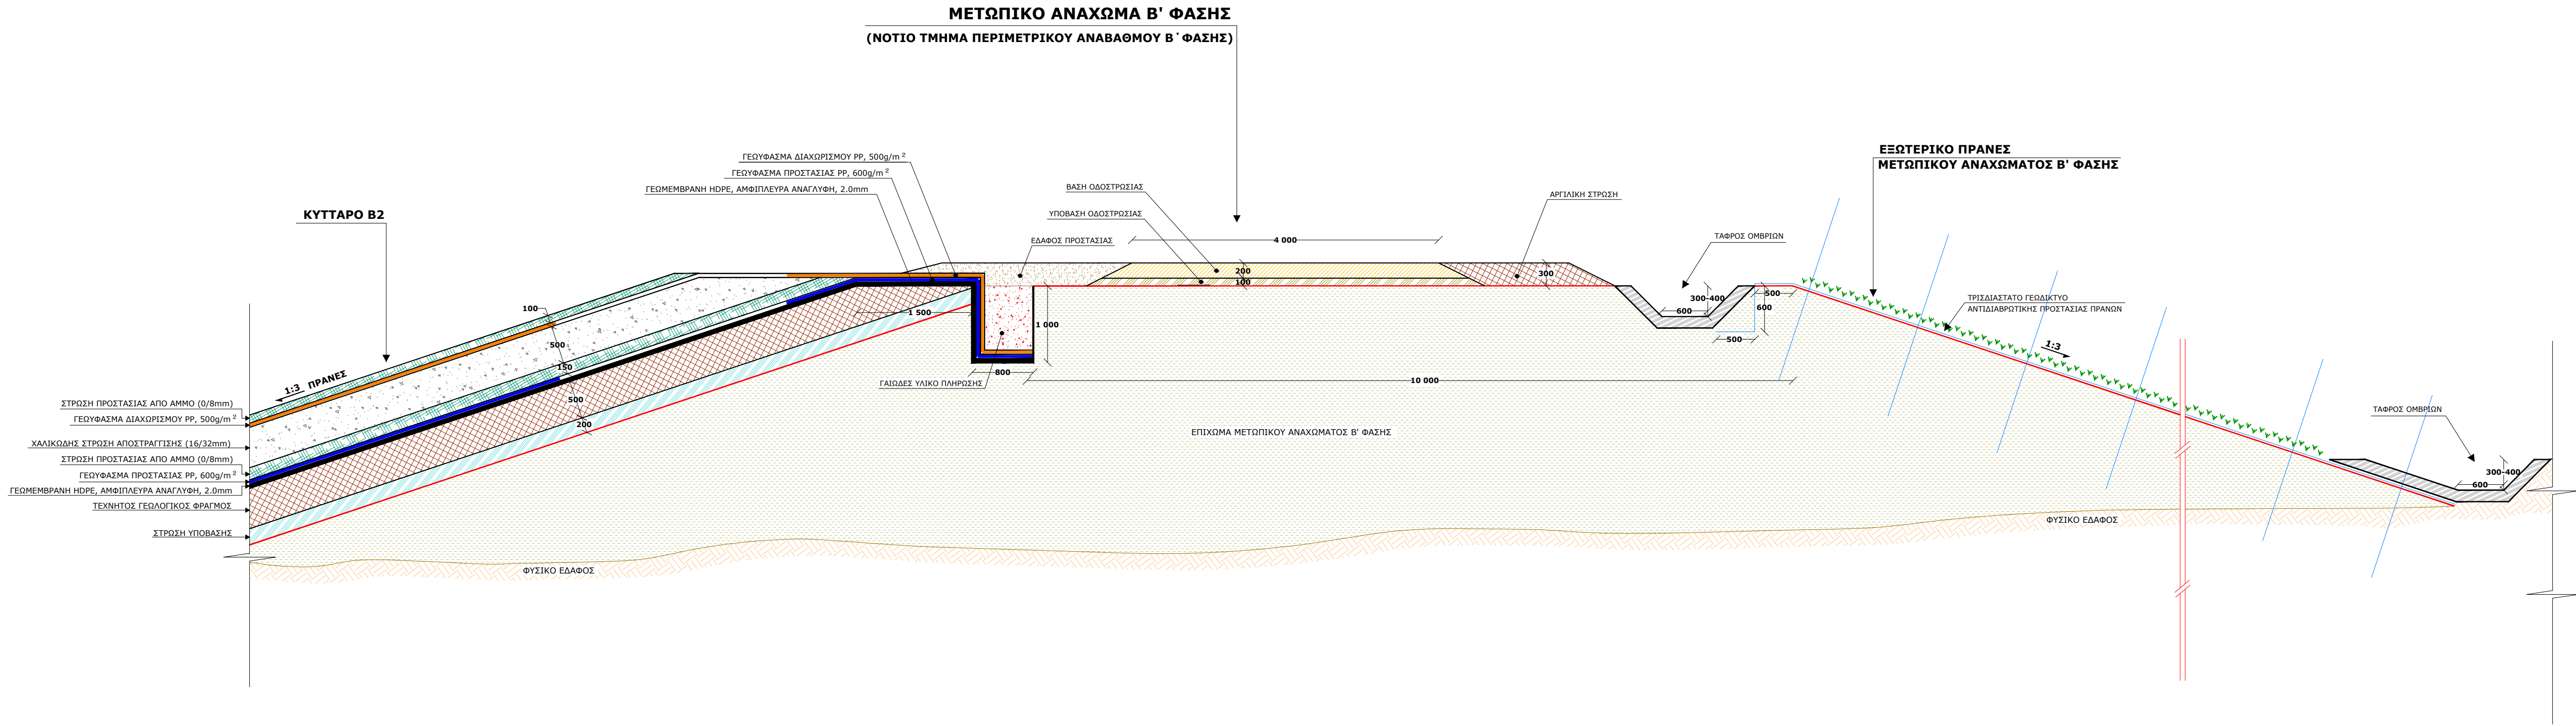

ΦΟΡΕΑΣ :

ΕΛΛΗΝΙΚΗ ΔΗΜΟΚΡΑΤΙΑ  
ΠΕΡΙΦΕΡΕΙΑΚΟΣ ΣΥΝΔΕΣΜΟΣ ΦΟΡΕΩΝ ΔΙΑΧΕΙΡΙΣΗΣ ΣΤΕΡΕΩΝ  
ΑΠΟΒΛΗΤΩΝ (Φο.Δ.Σ.Α.) ΚΕΝΤΡΙΚΗΣ ΜΑΚΕΔΟΝΙΑΣ

ΕΡΓΟ :

ΑΝΑΒΑΘΜΙΣΗ ΚΑΙ ΠΕΡΙΒΑΛΛΟΝΤΙΚΗ ΑΠΟΚΑΤΑΣΤΑΣΗ  
ΥΦΙΣΤΑΜΕΝΩΝ Χ.Υ.Τ.Α. ΚΕΝΤΡΙΚΗΣ ΜΑΚΕΔΟΝΙΑΣ

ΘΕΣΗ :

ΧΩΡΟΣ ΥΓΕΙΟΝΟΜΙΚΗΣ ΤΑΦΗΣ ΑΠΟΡΡΙΜΜΑΤΩΝ  
(Χ.Υ.Τ.Α.) ΓΙΑΝΝΙΤΣΩΝ ΝΟΜΟΥ ΠΕΛΛΑΣ

ΟΡΙΣΤΙΚΗ ΜΕΛΕΤΗ

ΤΙΤΛΟΣ ΣΧΕΔΙΟΥ :

ΛΕΠΤΟΜΕΡΕΙΑ ΚΑΤΑΣΚΕΥΗΣ - ΣΤΕΓΑΝΟΠΟΙΗΣΗΣ  
ΜΕΤΩΠΙΚΟΥ ΑΝΑΧΩΜΑΤΟΣ Β' ΦΑΣΗΣ

ΑΡ. ΣΧΕΔΙΟΥ

4.04

ΚΛΙΜΑΚΑ

1 : 50

ΗΜΕΡΟΜΗΝΙΑ

ΙΟΥΛΙΟΣ 2017

ΜΕΛΕΤΗΤΕΣ :

ΣΥΜΠΡΑΞΗ ΜΕΛΕΤΗΤΩΝ:

-  ΕΠΤΑ  
ΣΥΜΒΟΥΛΟΙ - ΜΕΛΕΤΗΤΕΣ ΠΕΡΙΒΑΛΛΟΝΤΙΚΩΝ ΕΡΓΩΝ
-  ENVIROPLAN A.E.  
Μελετητική - Συμβουλευτική Αναπτυξιακών & Τεχνικών Έργων

ΣΥΝΤΑΧΘΗΚΕ

ΜΑΡΙΑ ΜΠΟΥΡΚΑΣΤΑΜΑΤΕΟΠΟΥΛΟΥ  
ΠΟΛΙΤΙΚΟΣ ΜΗΧΑΝΙΚΟΣ  
ΑΡΤΕΜΙΔΑΣ 14 Τ.Κ. 102 35 ΠΕΝΤΕΘΗ ΤΗΛ. 29 22 541  
Δ.Ο.Υ. ΧΑΛΑΝΔΡΙΟΥ ΑΦΜ: 047098260

ΕΛΕΓΧΘΗΚΕ

ΕΓΚΡΙΘΗΚΕ

1Η ΥΠΟΒΟΛΗ: ΙΟΥΛΙΟΣ 2017