



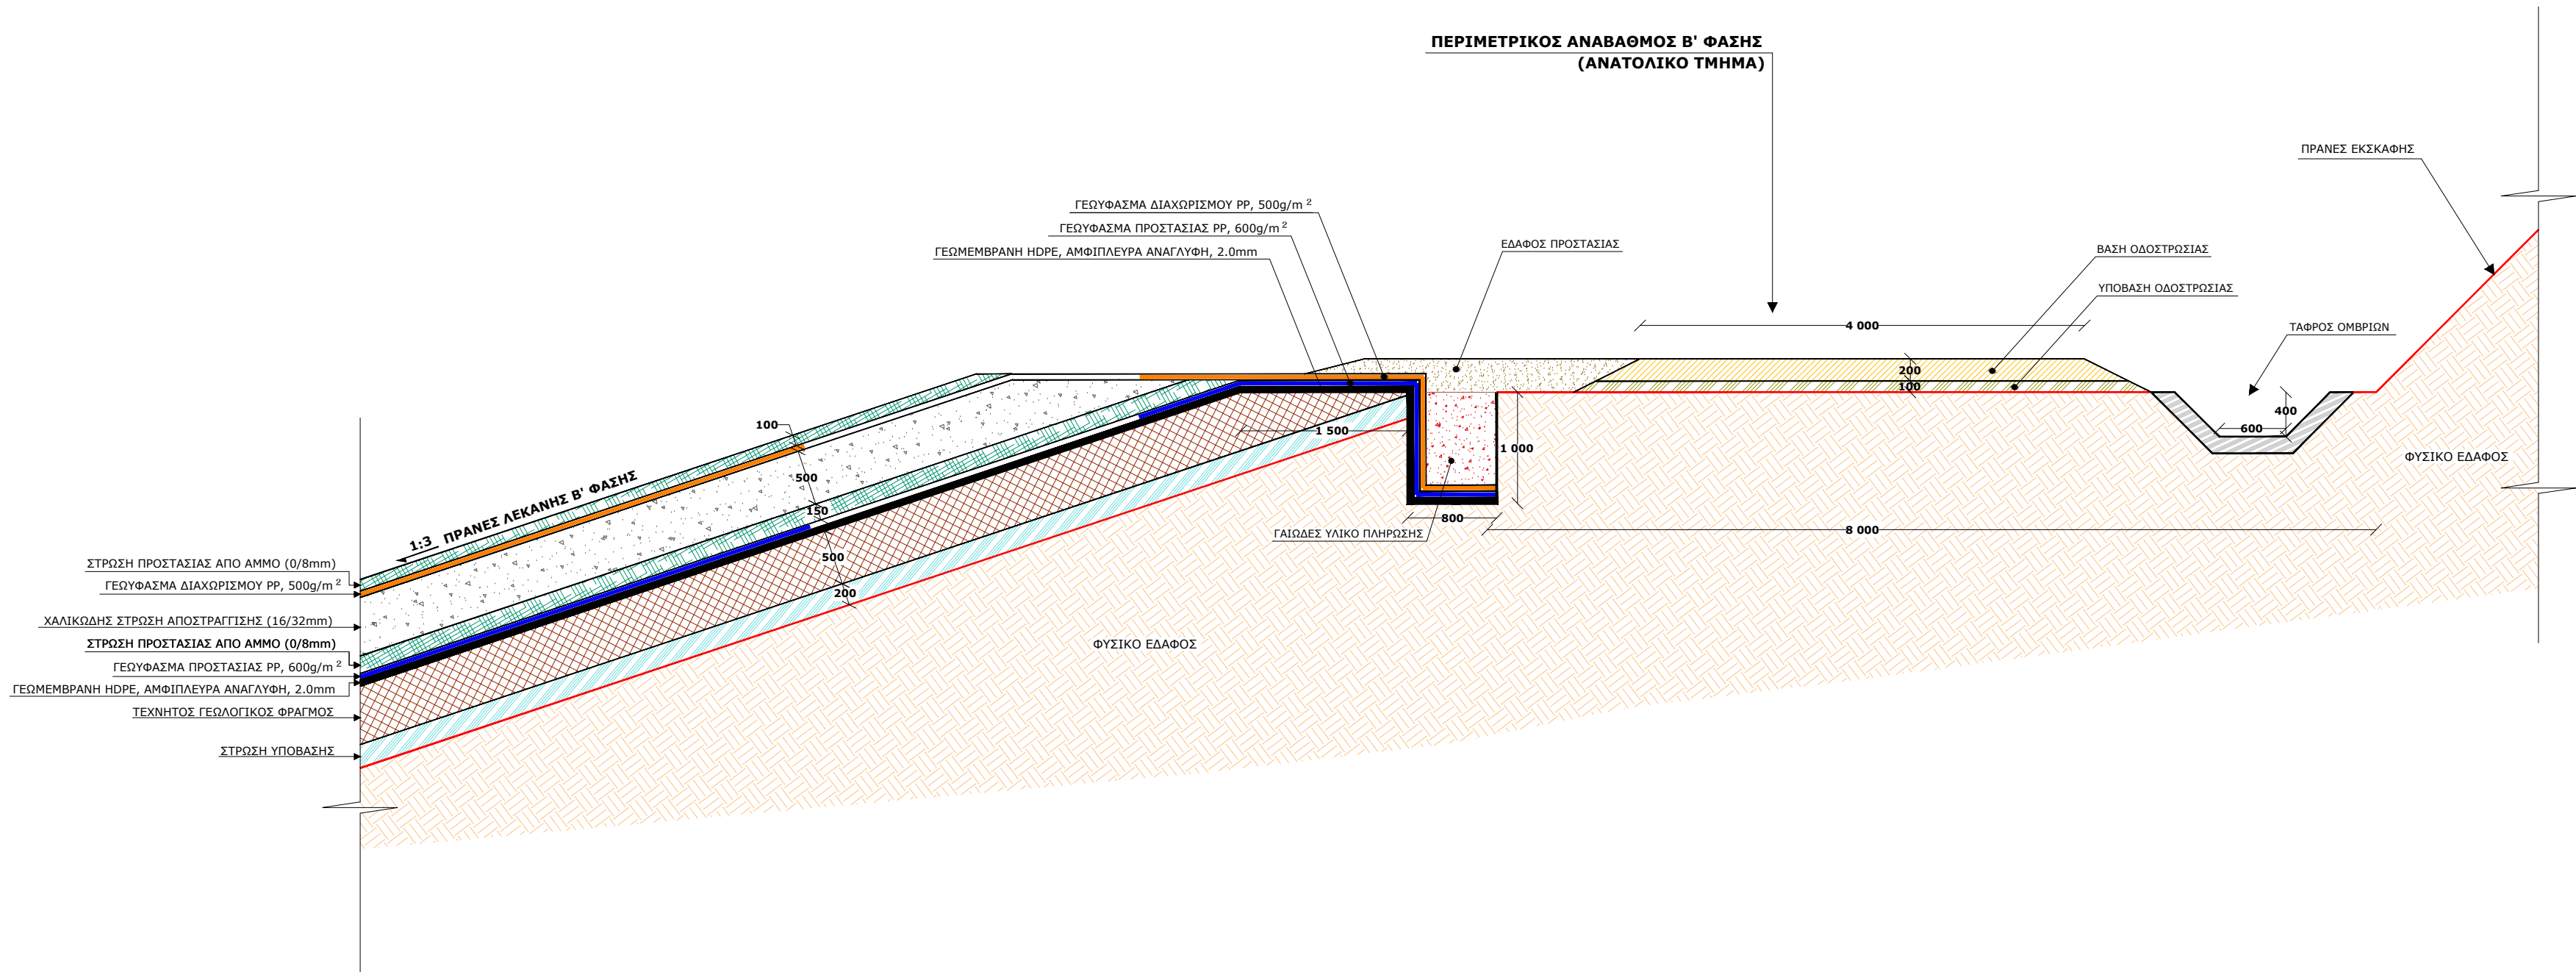


ΑΓΚΥΡΩΣΗ ΓΕΩΣΥΝΘΕΤΙΚΩΝ ΥΛΙΚΩΝ ΣΤΟ ΑΝΑΤΟΛΙΚΟ ΤΜΗΜΑ ΤΟΥ ΠΕΡΙΜΕΤΡΙΚΟΥ ΑΝΑΒΑΘΜΟΥ Β' ΦΑΣΗΣ

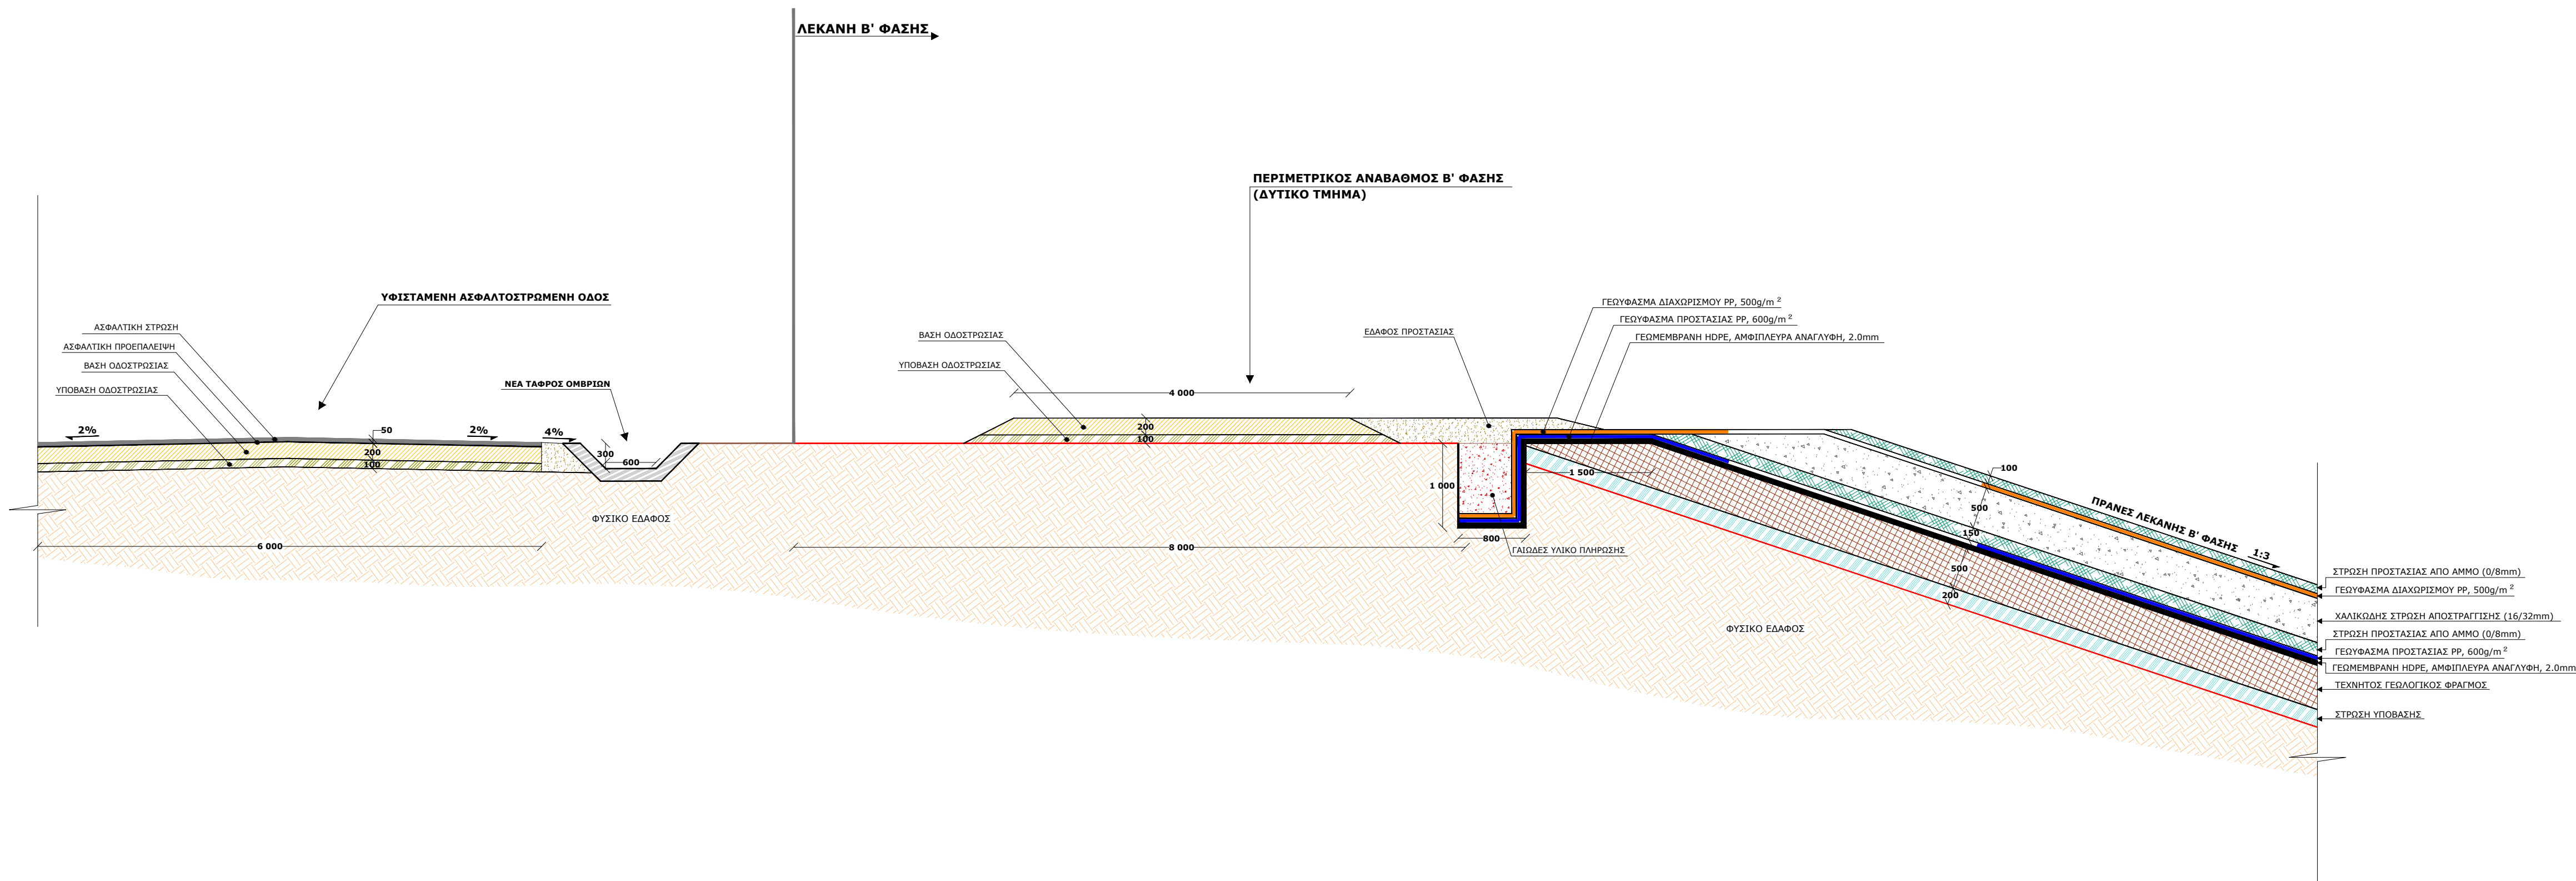

ΑΓΚΥΡΩΣΗ ΓΕΩΣΥΝΘΕΤΙΚΩΝ ΥΛΙΚΩΝ ΣΤΟ ΔΥΤΙΚΟ ΤΜΗΜΑ ΤΟΥ ΠΕΡΙΜΕΤΡΙΚΟΥ ΑΝΑΒΑΘΜΟΥ Β' ΦΑΣΗΣ



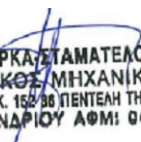ΦΟΡΕΑΣ :			
ΕΛΛΗΝΙΚΗ ΔΗΜΟΚΡΑΤΙΑ ΠΕΡΙΦΕΡΕΙΑΚΟΣ ΣΥΝΔΕΣΜΟΣ ΦΟΡΕΩΝ ΔΙΑΧΕΙΡΙΣΗΣ ΣΤΕΡΕΩΝ ΑΠΟΒΛΗΤΩΝ (Φο.Δ.Σ.Α.) ΚΕΝΤΡΙΚΗΣ ΜΑΚΕΔΟΝΙΑΣ			
ΕΡΓΟ :			
ΑΝΑΒΑΘΜΙΣΗ ΚΑΙ ΠΕΡΙΒΑΛΛΟΝΤΙΚΗ ΑΠΟΚΑΤΑΣΤΑΣΗ ΥΦΙΣΤΑΜΕΝΩΝ Χ.Υ.Τ.Α. ΚΕΝΤΡΙΚΗΣ ΜΑΚΕΔΟΝΙΑΣ			
ΘΕΣΗ :			
ΧΩΡΟΣ ΥΓΕΙΟΝΟΜΙΚΗΣ ΤΑΦΗΣ ΑΠΟΡΡΙΜΜΑΤΩΝ (Χ.Υ.Τ.Α.) ΓΙΑΝΝΙΤΣΩΝ ΝΟΜΟΥ ΠΕΛΛΑΣ			
Ο Ρ Ι Σ Τ Ι Κ Η   Μ Ε Λ Ε Τ Η			
ΤΙΤΛΟΣ ΣΧΕΔΙΟΥ :		ΑΡ. ΣΧΕΔΙΟΥ	
ΛΕΠΤΟΜΕΡΕΙΑ ΑΓΚΥΡΩΣΗΣ ΓΕΩΣΥΝΘΕΤΙΚΩΝ ΥΛΙΚΩΝ ΣΤΟΝ ΠΕΡΙΜΕΤΡΙΚΟ ΑΝΑΒΑΘΜΟ ΤΗΣ ΛΕΚΑΝΗΣ Β' ΦΑΣΗΣ (ΑΝΑΤΟΛΙΚΟ & ΔΥΤΙΚΟ ΤΜΗΜΑ ΑΝΑΒΑΘΜΟΥ)		4.03	
		ΚΑΙΜΑΚΑ	
		1 : 50	
		ΗΜΕΡΟΜΗΝΙΑ	
		ΙΟΥΛΙΟΣ 2017	
ΜΕΛΕΤΗΤΕΣ :			
ΣΥΜΠΡΑΞΗ ΜΕΛΕΤΗΤΩΝ:			
1.  <b>ΕΠΤΑ</b> ΣΥΜΒΟΥΛΟΙ - ΜΕΛΕΤΗΤΕΣ ΠΕΡΙΒΑΛΛΟΝΤΙΚΩΝ ΕΡΓΩΝ			
2.  <b>ENVIROPLAN A.E.</b> Μελετητική - Συμβουλευτική Αναπτυξιακών & Τεχνικών Έργων			
ΣΥΝΤΑΧΘΗΚΕ		ΕΛΕΓΧΘΗΚΕ	
ΕΓΚΡΙΘΗΚΕ			
 ΜΑΡΙΑ ΜΠΟΥΡΚΑΚΗ-ΠΑΠΑΔΟΠΟΥΛΟΥ ΠΟΛΙΤΙΚΟΣ ΜΗΧΑΝΙΚΟΣ ΑΡΤΗΜΙΔΑΣ 14 Τ.Κ. 105 30 ΣΥΝΤΕΛΗ ΤΠΔ 29 92 341 Δ.Ο.Υ. ΣΑΛΑΜΑΝΟΥ ΔΑΜΗΛ 047098680			
1Η ΥΠΟΒΟΛΗ: ΙΟΥΛΙΟΣ 2017			