


ΕΝΔΙΑΜΕΣΟ ΑΝΑΧΩΜΑ ΛΕΚΑΝΗΣ Β' ΦΑΣΗΣ

ΕΝΔΙΑΜΕΣΟ ΑΝΑΧΩΜΑ
ΛΕΚΑΝΗΣ Β' ΦΑΣΗΣ

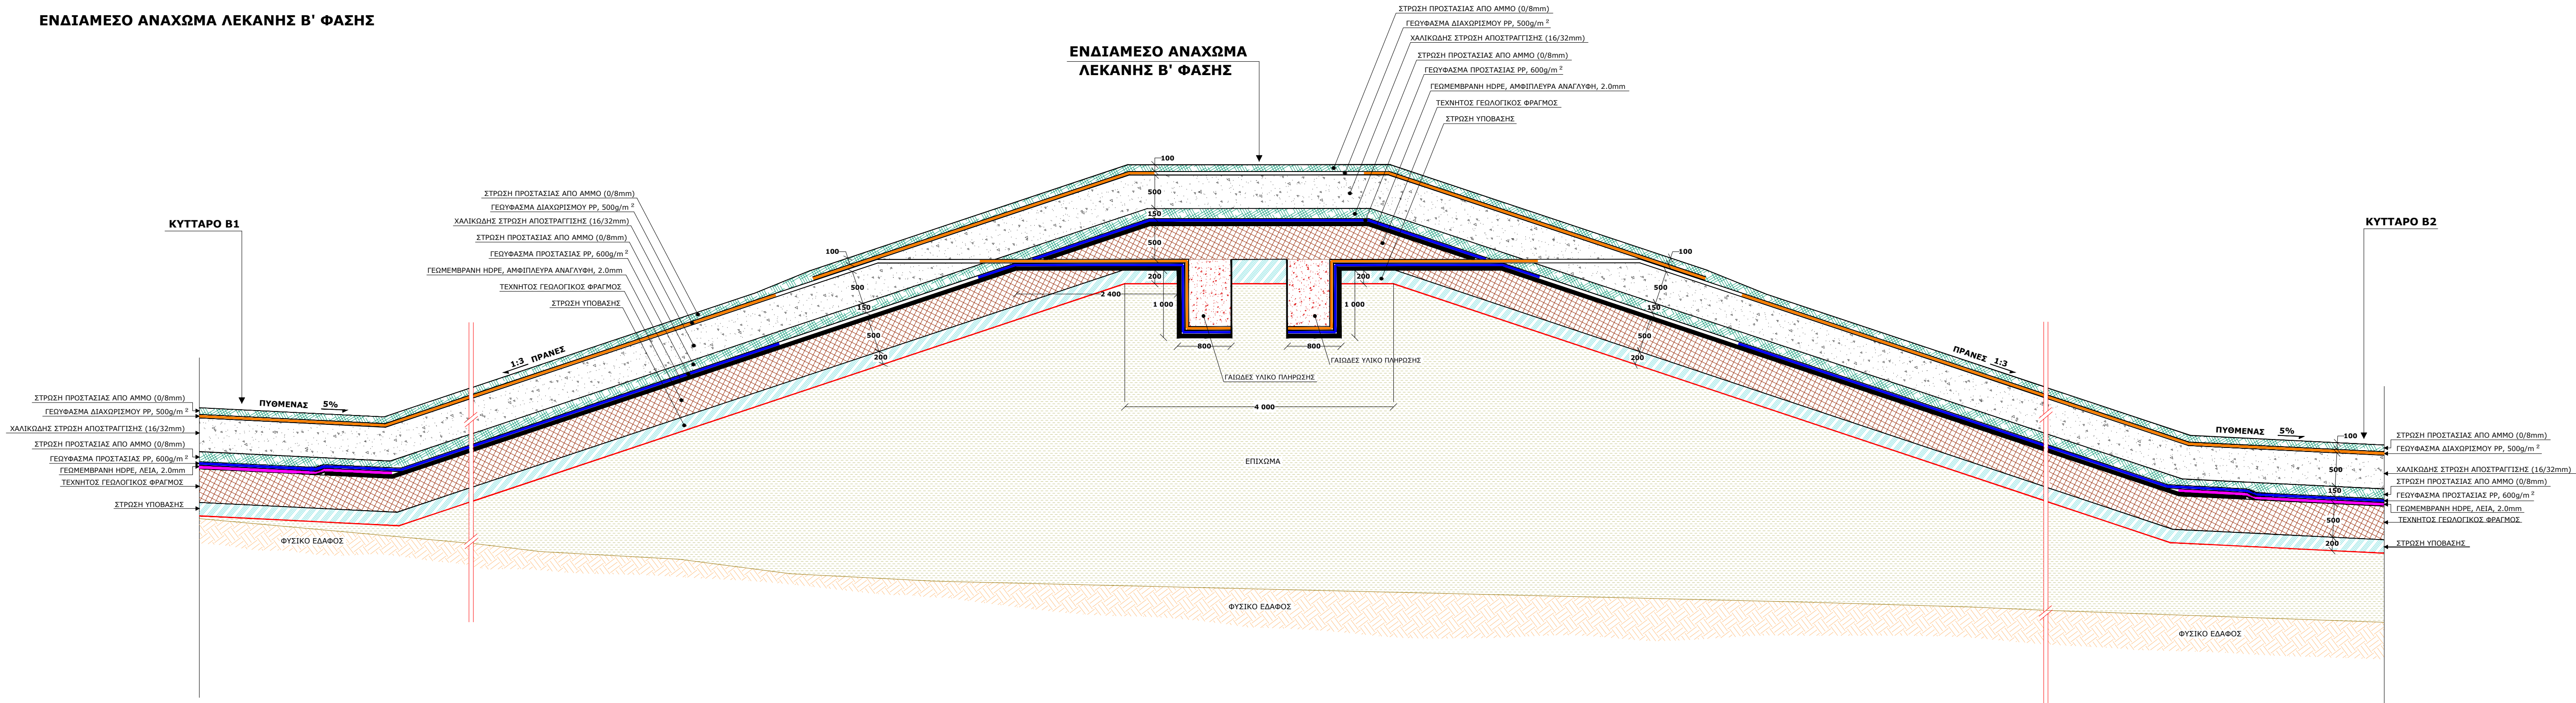

ΦΟΡΕΑΣ :

ΕΛΛΗΝΙΚΗ ΔΗΜΟΚΡΑΤΙΑ
ΠΕΡΙΦΕΡΕΙΑΚΟΣ ΣΥΝΔΕΣΜΟΣ ΦΟΡΕΩΝ ΔΙΑΧΕΙΡΙΣΗΣ ΣΤΕΡΕΩΝ
ΑΠΟΒΛΗΤΩΝ (Φο.Δ.Σ.Α.) ΚΕΝΤΡΙΚΗΣ ΜΑΚΕΔΟΝΙΑΣ

ΕΡΓΟ :

ΑΝΑΒΑΘΜΙΣΗ ΚΑΙ ΠΕΡΙΒΑΛΛΟΝΤΙΚΗ ΑΠΟΚΑΤΑΣΤΑΣΗ
ΥΦΙΣΤΑΜΕΝΩΝ Χ.Υ.Τ.Α. ΚΕΝΤΡΙΚΗΣ ΜΑΚΕΔΟΝΙΑΣ

ΘΕΣΗ :

ΧΩΡΟΣ ΥΓΕΙΟΝΟΜΙΚΗΣ ΤΑΦΗΣ ΑΠΟΡΡΙΜΜΑΤΩΝ
(Χ.Υ.Τ.Α.) ΓΙΑΝΝΙΤΣΩΝ ΝΟΜΟΥ ΠΕΛΛΑΣ

ΟΡΙΣΤΙΚΗ ΜΕΛΕΤΗ

ΤΙΤΛΟΣ ΣΧΕΔΙΟΥ :

ΛΕΠΤΟΜΕΡΕΙΑ ΣΤΕΓΑΝΟΠΟΙΗΣΗΣ ΕΝΔΙΑΜΕΣΟΥ
ΑΝΑΧΩΜΑΤΟΣ ΚΥΤΤΑΡΩΝ Β1 & Β2 ΚΑΙ ΑΓΚΥΡΩΣΗΣ
ΓΕΩΣΥΝΘΕΤΙΚΩΝ ΥΛΙΚΩΝ

ΑΡ. ΣΧΕΔΙΟΥ

4.06

ΚΛΙΜΑΚΑ

1 : 50

ΗΜΕΡΟΜΗΝΙΑ

ΙΟΥΛΙΟΣ 2017

ΜΕΛΕΤΗΤΕΣ :

ΣΥΜΠΡΑΞΗ ΜΕΛΕΤΗΤΩΝ:

-  ΕΠΤΑ
ΣΥΜΒΟΥΛΟΙ - ΜΕΛΕΤΗΤΕΣ ΠΕΡΙΒΑΛΛΟΝΤΙΚΩΝ ΕΡΓΩΝ
-  ENVIROPLAN A.E.
Μελετητική - Συμβουλευτική Αναπτυξιακών & Τεχνικών Έργων

ΣΥΝΤΑΧΘΗΚΕ

ΕΛΕΓΧΘΗΚΕ

ΕΓΚΡΙΘΗΚΕ

ΜΑΡΙΑ ΜΠΟΥΡΚΑΤΑΜΑΤΕΛΟΠΟΥΛΟΥ
ΠΟΛΙΤΙΚΟΣ ΜΗΧΑΝΙΚΟΣ
ΑΡΤΕΜΙΔΑΣ 14 Τ.Κ. 152 00 ΠΕΤΡΕΙΑ ΤΗΛ. 22 22 341
Δ.Ο.Υ. ΧΑΛΑΝΔΡΙΟΥ ΑΦΜ: 0470009360

1Η ΥΠΟΒΟΛΗ: ΙΟΥΛΙΟΣ 2017