


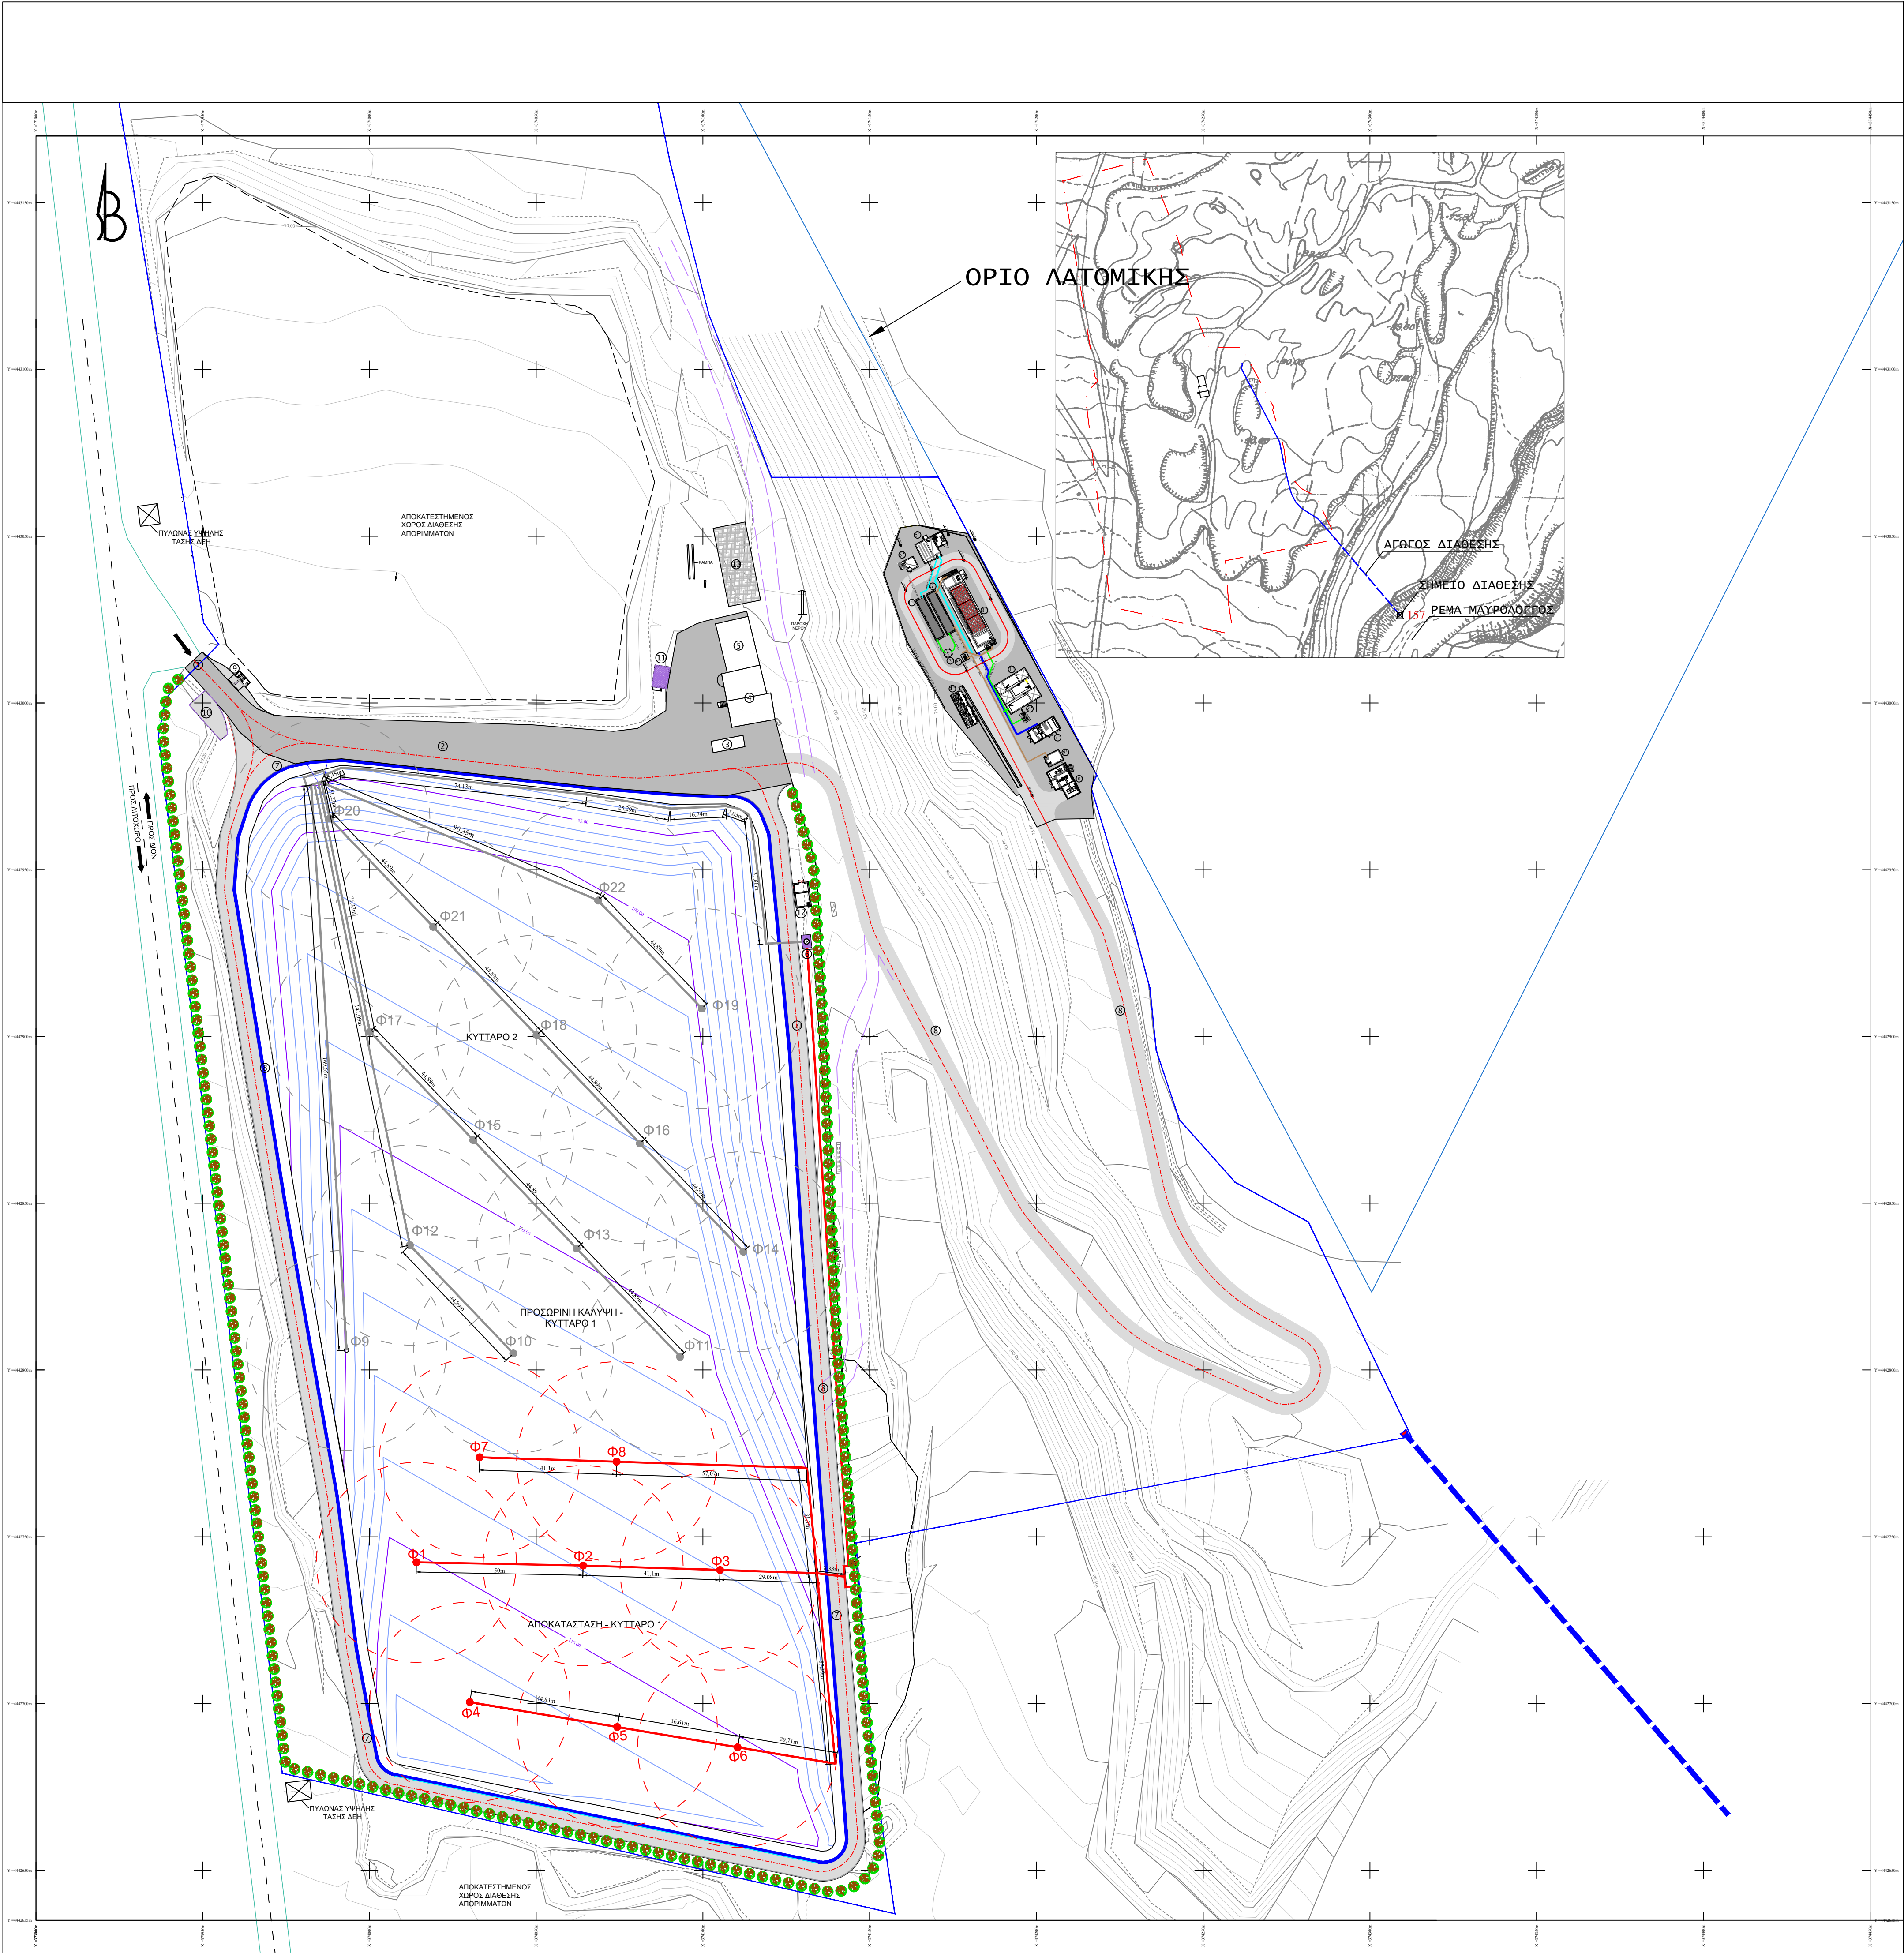

ΥΠΟΜΝΗΜΑ ΥΦΙΣΤΑΜΕΝΩΝ ΕΡΓΩΝ	
1	ΠΛΑΗ ΕΙΣΟΔΟΥ - ΕΙΣΟΔΟΣ ΧΥΤΑ
2	ΑΣΦΑΛΤΟΣΤΡΩΜΕΝΗ ΟΔΟΣ
3	ΓΕΦΥΡΟΠΛΑΣΤΙΓΓΑ
4	ΚΥΤΤΑΡΟ ΔΟΧΙΜΗΣ
5	ΣΥΝΕΡΓΕΙΟ ΟΜΩΜΑΤΩΝ
ΥΠΟΜΝΗΜΑ ΝΕΩΝ ΕΡΓΩΝ	
6	ΠΥΡΟΣΟΦΟΝΙΑΣ ΒΙΟΑΕΡΙΟΥ
7	ΑΣΦΑΛΤΟΣΤΡΩΜΕΝΗ ΟΔΟΣ
8	ΠΕΡΙΜΕΤΡΙΚΗ ΤΑΦΡΟΣ ΟΜΒΡΙΩΝ
9	ΕΚΔΥΣΗ ΤΡΟΧΩΝ
10	ΧΩΡΟΣ ΔΕΥΤΕΡΟΧΕΙΜΑΤΩΝ
11	ΑΠΟΒΛΗΤΗ ΤΥΓΡΗ ΚΑΥΣΙΜΩΝ
12	ΔΕΣΑΜΕΝΗ ΠΥΡΟΣΟΦΟΝΙΑ
13	ΧΩΡΟΣ ΑΠΟΒΛΗΤΩΝ ΤΑΙΣΙΟΥ ΕΠΙΣΚΑΛΥΨΗΣ
14	ΔΕΝΤΡΟΦΥΤΕΥΣΗ
15	ΟΡΙΟ ΓΥΡΕΑΔΟΥ
16	ΟΡΙΟ ΑΠΟΚΑΤΑΣΤΑΣΗΣ ΚΥΤΤΑΡΟΥ 1
17	ΟΡΙΟ ΜΕΣΩ ΚΥΤΤΑΡΟΥ
18	ΑΓΩΓΟΣ ΔΙΑΒΕΣΗΣ - ΒΑΡΥΤΕΚΟΣ ΑΓΩΓΟΣ Φ200
19	ΦΡΕΑΤΙΟ ΕΚΒΟΛΗΣ ΚΑΤΑΒΛΗΠΤΙΚΟΥ ΑΓΩΓΟΥ
ΥΠΟΜΝΗΜΑ ΕΡΓΑΤΑΓΙΑΣ ΕΠΕΞΕΡΓΑΣΙΑΣ	
ΕΡΓΑΤΑΓΙΑΣ	
1'	ΔΕΣΑΜΕΝΗ ΕΙΣΟΡΡΟΦΗΤΗΣ (ΥΠΟΚΟΙΤΗΝ ΥΦΙΣΤΑΜΕΝΗΣ)
2'	Α/Σ ΤΡΟΧΟΣΙΔΑΣ
3'	ΜΟΝΑΔΑ ΒΙΟΛΟΓΙΚΗΣ ΕΠΕΞΕΡΓΑΣΙΑΣ
4'	ΚΤΗΡΙΟ ΜΗΧΑΝΩΝ
5'	ΔΕΣΑΜΕΝΗ ΚΑΙ Α/Σ ΛΙΜΝΗΣ
6'	ΔΕΣΑΜΕΝΗ ΧΑΡΤΙΝΗΣ-ΜΕΤΑΦΡΙΣΤΟΥ-ΚΑΘΑΡΩΝ-ΕΡΓΑ ΕΙΣΟΔΟΥ
7'	ΚΤΗΡΙΟ ΕΚΤΗΡΗΤΗΣ (ΤΡΟΧΟΣΙΔΑΣ ΥΦΙΣΤΑΜΕΝΟΥ)
8'	ΑΝΤΙΟΤΑΣΤΑΙΟ ΠΕΡΙΣΣΕΙΑΣ ΣΑΥΟΣ
9'	ΔΕΣΑΜΕΝΗ ΠΕΡΙΣΣΕΙΑΣ ΣΑΥΟΣ
10'	ΑΡΧΑΙΟΤΗΤΕΣ ΣΑΥΟΣ
11'	ΜΟΝΑΔΑ ΥΠΕΡΛΙΠΩΝ
12'	ΜΟΝΑΔΑ ΑΝΤΙΣΤΡΩΜΟΣ ΟΜΩΜΕΝΗΣ
13'	ΔΕΣΑΜΕΝΗ ΔΟΧΙΜΑΤΩΝ
14'	ΦΡΕΑΤΙΟ ΑΡΑΓΩΓΗΣ ΒΙΟΑΕΡΙΟΥ
15'	ΟΡΙΖΟΝΤΙΟ ΔΙΚΤΥΟ ΔΙΑΧΕΙΡΙΣΗΣ ΒΙΟΑΕΡΙΟΥ
16'	ΥΠΟΣΤΑΣΙΣ ΔΙΚΤΥΟΥ ΔΙΑΧΕΙΡΙΣΗΣ ΒΙΟΑΕΡΙΟΥ
17'	ΦΡΕΑΤΙΟ ΒΙΟΑΕΡΙΟΥ ΚΥΤΤΑΡΟΥ 1
18'	ΦΡΕΑΤΙΟ ΒΙΟΑΕΡΙΟΥ ΚΥΤΤΑΡΟΥ 2

Αναλυτικές προδιαγραφές των έργων διαχείρισης
βιοαερίου, περιλαμβάνονται στο κείμενο της παρούσας μελέτης.

ΕΡΓΟΔΟΤΗΣ	ΠΕΡΙΦΕΡΕΙΑΚΟΣ ΣΥΝΔΕΣΜΟΣ ΦΟΡΕΩΝ ΚΕΝΤΡΙΚΗΣ ΜΑΚΕΔΟΝΙΑΣ
ΣΥΜΒΑΣΗ	ΜΕΛΕΤΗ ΓΙΑ ΤΗΝ ΕΠΕΚΤΑΣΗ ΤΟΥ Χ.Υ.Τ.Α 2ης Δ.Ε. Ν. ΠΙΕΡΙΑΣ
ΕΡΓΟ	ΕΠΕΚΤΑΣΗ ΤΟΥ Χ.Υ.Τ.Α 2ης Δ.Ε. Ν. ΠΙΕΡΙΑΣ
ΣΤΑΔΙΟ	ΠΡΟΜΕΛΕΤΗ
ΑΡ. ΣΧΕΔΙΟΥ ΚΛΙΜΑΚΑ	ΘΕΜΑ ΣΧΕΔΙΟΥ
2.Γ 1 : 1000	ΓΕΝΙΚΗ ΔΙΑΤΑΞΗ ΕΡΓΩΝ ΔΙΑΧΕΙΡΙΣΗΣ ΒΙΟΑΕΡΙΟΥ
ΧΡΟΝΟΣ ΜΕΛΕΤΗΣ	ΙΟΥΛΙΟΣ 2021
Ο ΜΕΛΕΤΗΤΗΣ	Ο ΣΥΝΤΑΞΑΣ
ΣΥΜΠΡΑΞΗ ΜΕΛΕΤΗΤΩΝ: ΕΠΕΜ ΕΤΑΙΡΕΙΑ ΠΕΡΙΒΑΛΛΟΝΤΙΚΩΝ ΜΕΛΕΤΩΝ Α.Ε. Ι. ΦΡΑΝΤΖΗΣ ΚΑΙ ΣΥΝΕΡΓΑΤΕΣ ΕΠΕ ΠΑΡΑΔΕΙΣΙΑΝΟΣ ΣΤΕΦΑΝΟΣ ΕΡΑΣΜΟΣ ΣΥΜΒΟΥΛΟΙ ΜΗΧΑΝΙΚΟΙ ΕΠΕ	ΕΠΕΜ ΕΤΑΙΡΕΙΑ ΠΕΡΙΒΑΛΛΟΝΤΙΚΩΝ ΜΕΛΕΤΩΝ Α.Ε. Ε. ΠΕ. Μ. Α. Ε. ΣΥΜΠΡΑΞΗ ΕΠΕΜ ΕΤΑΙΡΕΙΑ ΠΕΡΙΒΑΛΛΟΝΤΙΚΩΝ ΜΕΛΕΤΩΝ Α.Ε. ΕΡΓΩΝ ΠΕΡΙΒΑΛΛΟΝΤΟΣ Α. ΖΙΝΝΗ 30 - ΑΘΗΝΑ 117 41 ΤΗΛ: 210 8027500 - FAX: 210 8027143 Ι. ΦΡΑΝΤΖΗΣ ΚΑΙ ΣΥΝΕΡΓΑΤΕΣ ΕΠΕ Ι. ΦΡΑΝΤΖΗΣ & ΣΥΝΕΡΓΑΤΕΣ Ε.Π.Ε. ΜΕΛΕΤΕΣ ΠΕΡΙΒΑΛΛΟΝΤΟΣ Α. ΖΙΝΝΗ 30 - ΑΘΗΝΑ 117 41 ΤΗΛ: 210 8027500 - FAX: 210 8027143
Ο ΕΠΙΒΛΕΠΩΝ	Ο ΕΠΙΒΛΕΠΩΝ