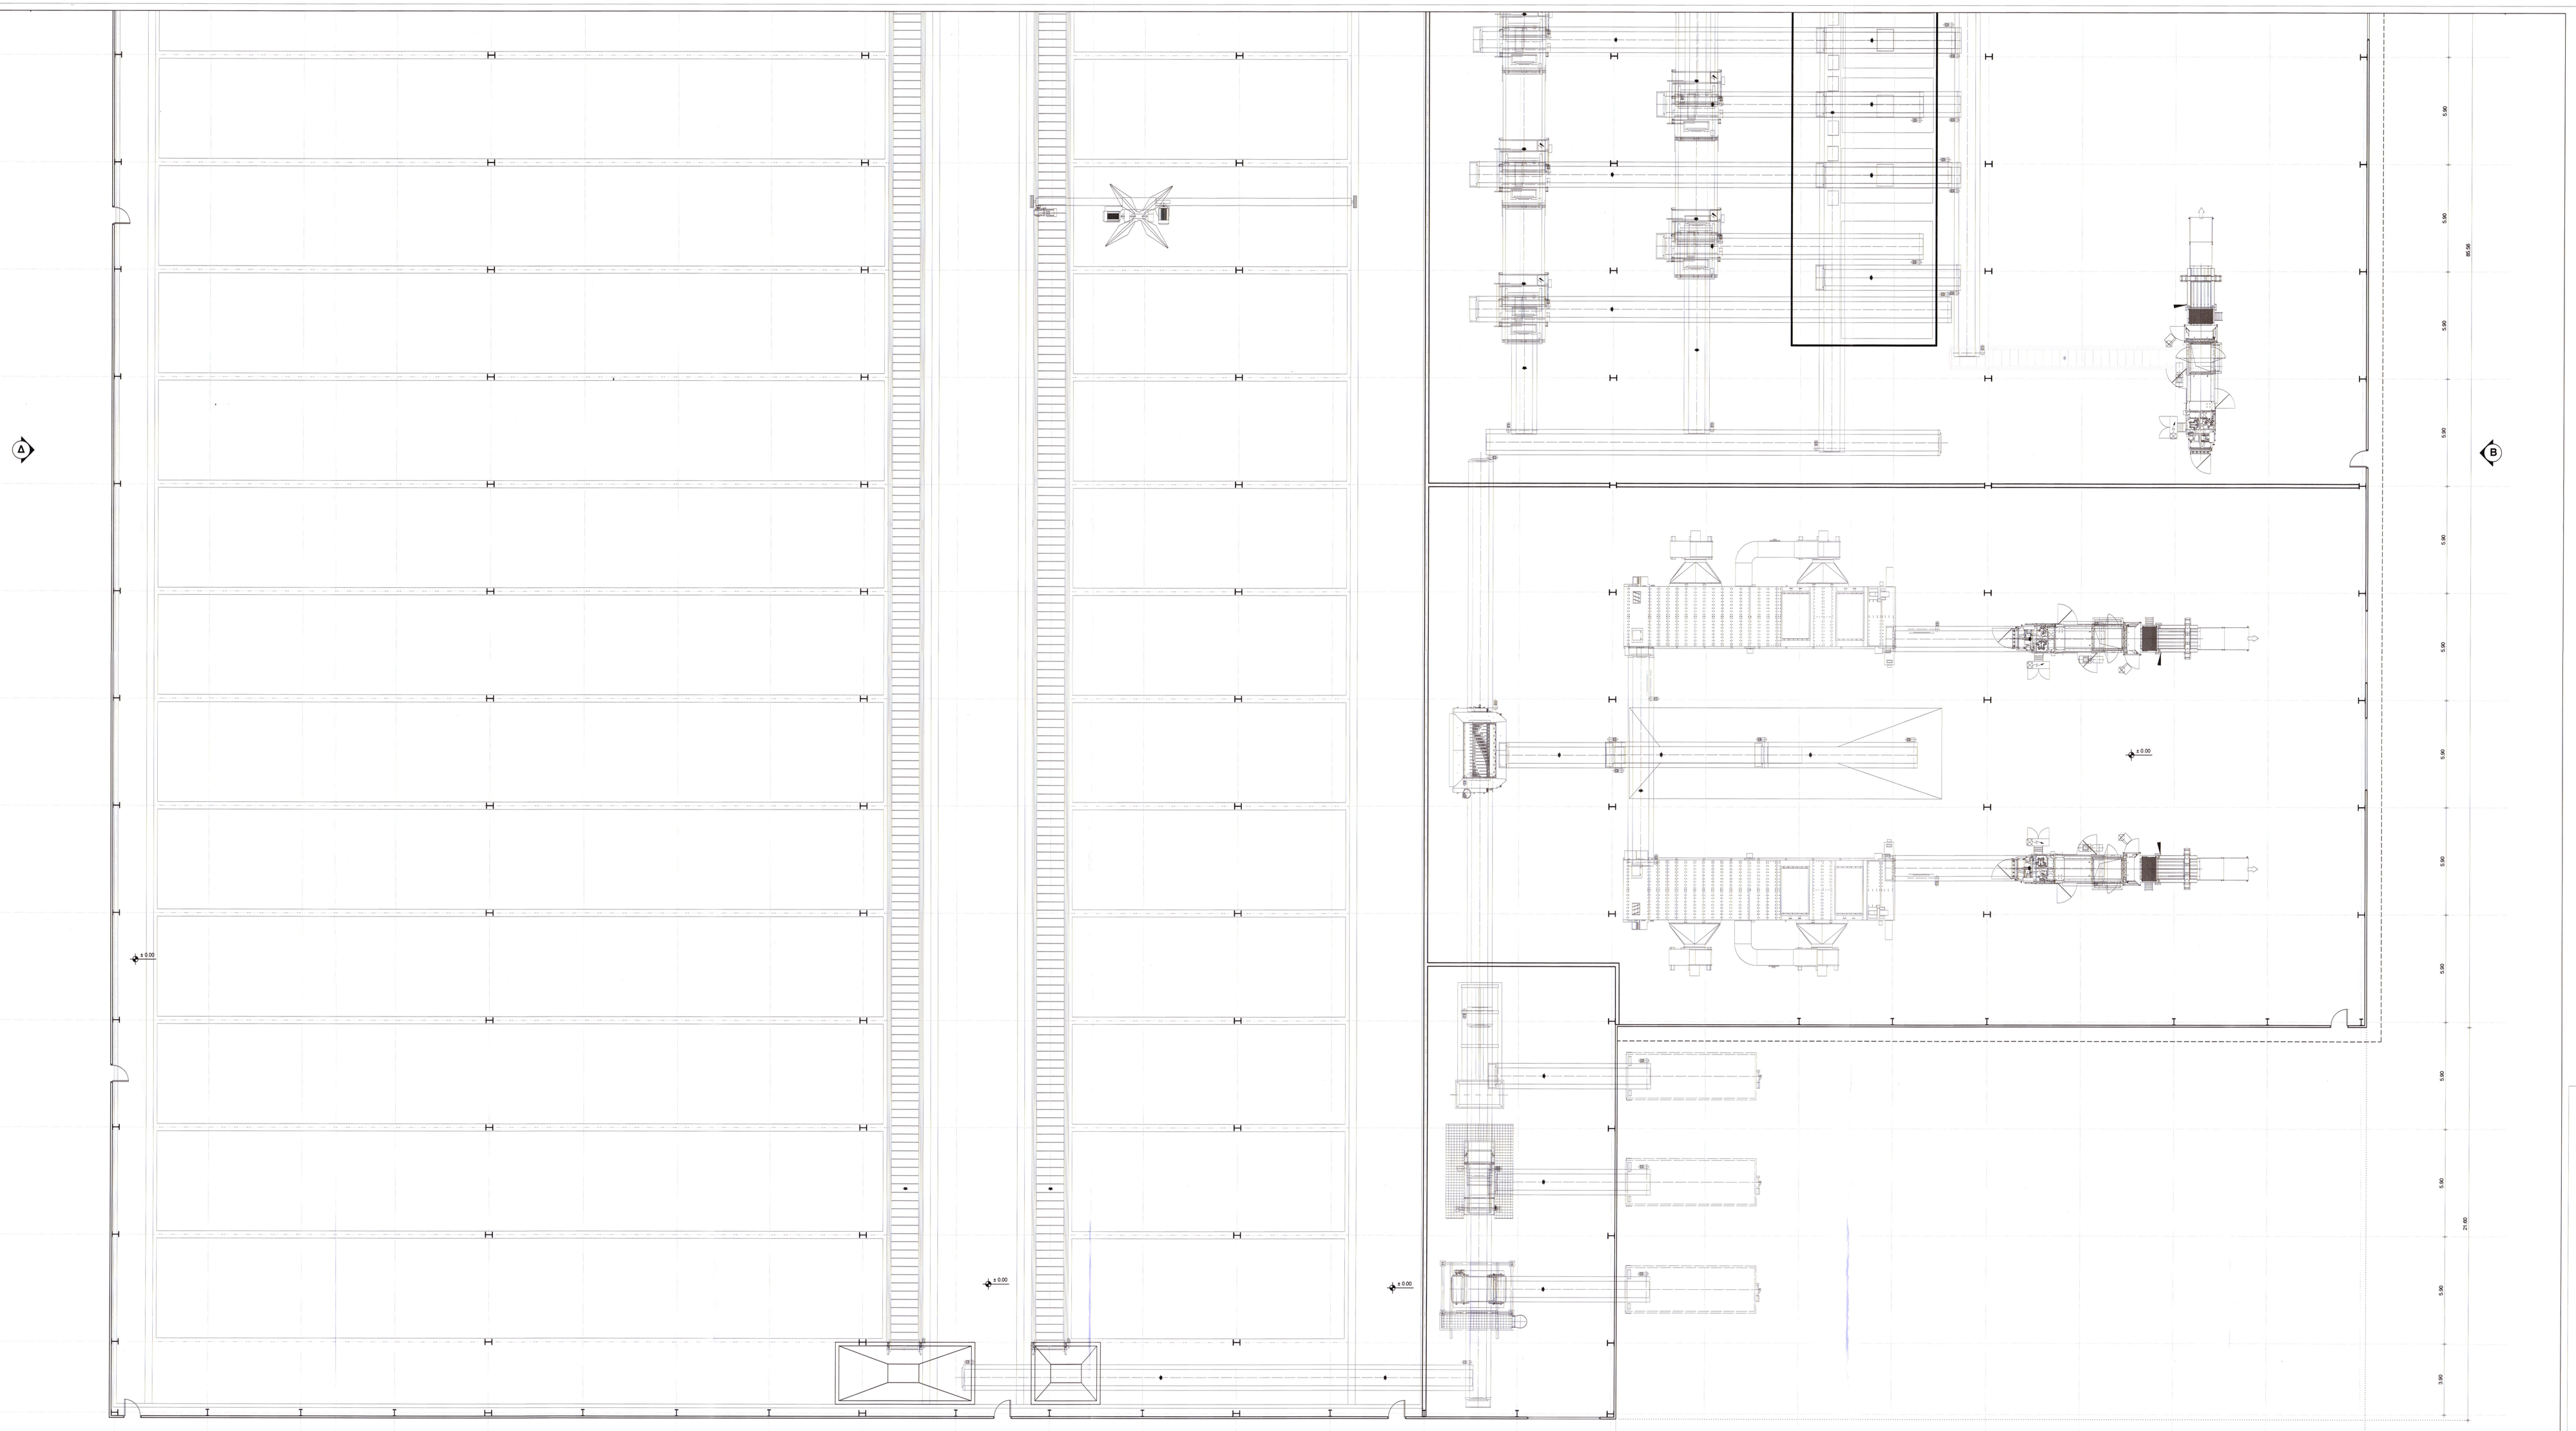

ΚΑΤΟΨΗ ΙΣΟΓΕΙΟΥ

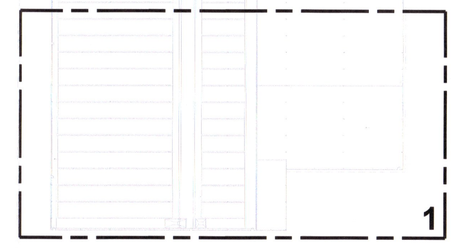

ΕΛΛΗΝΙΚΗ ΔΗΜΟΚΡΑΤΙΑ
ΠΕΡΙΦΕΡΕΙΑΚΟΣ ΣΥΝΔΕΣΜΟΣ ΔΙΑΧΕΙΡΙΣΗΣ ΣΤΕΡΕΩΝ ΑΠΟΒΛΗΤΩΝ (ΦΟΔΣΑ) ΚΕΝΤΡΙΚΗΣ ΜΑΚΕΔΟΝΙΑΣ

ΣΥΝΤΑΞΗ ΜΕΛΕΤΩΝ ΓΙΑ ΤΗΝ ΥΛΟΠΟΙΗΣΗ ΤΗΣ ΜΟΝΑΔΑΣ ΕΠΕΞΕΡΓΑΣΙΑΣ ΑΠΟΡΡΙΜΜΑΤΩΝ (ΜΕΑ) ΑΝΑΤΟΛΙΚΟΥ ΤΟΜΕΑ ΠΚΜ

ΤΕΧΝΙΚΗ ΠΡΟΜΕΛΕΤΗ ΤΟΥ ΕΡΓΟΥ: «ΜΟΝΑΔΑ ΕΠΕΞΕΡΓΑΣΙΑΣ ΑΠΟΡΡΙΜΜΑΤΩΝ (ΜΕΑ) ΑΝΑΤΟΛΙΚΟΥ ΤΟΜΕΑ ΠΕΡΙΦΕΡΕΙΑΣ ΚΕΝΤΡΙΚΗΣ ΜΑΚΕΔΟΝΙΑΣ»

ΤΕΥΧΟΣ ΣΧΕΔΙΟΥ

ΚΤΙΡΙΟ ΜΗΧΑΝΙΚΗΣ-ΒΙΟΛΟΓΙΚΗΣ ΕΠΕΞΕΡΓΑΣΙΑΣ ΣΥΜΜΙΚΤΩΝ ΚΑΤΟΨΗ ΙΣΟΓΕΙΟΥ ΦΑΣΗ 2

ΑΡ. ΣΧΕΔΙΟΥ:	5.1.03.1α
ΚΛΙΜΑΚΑ:	1:100
ΗΜΕΡΟΜΗΝΙΑ:	ΦΕΒΡΟΥΑΡΙΟΣ 2020
ΑΝΑΘΕΩΡΗΣΗ:	

ΑΝΑΔΟΧΟΣ:

ΕΝΩΣΗ ΓΡΑΦΕΙΩΝ ΜΕΛΕΤΩΝ/ ΜΕΛΕΤΗΤΩΝ

1. ΕΠΤΑ Α.Ε. (13ο, 09δ, 18ο, 15β, 27α)
2. Ι. ΦΡΑΝΤΖΗΣ & ΣΥΝ/ΤΕΣ ΕΠΕ (13β, 27ζ)
3. CONCEPT ΣΥΜΒΟΥΛΟΙ ΜΗΧΑΝΙΚΟΙ ΑΕ (08Ε, 21ζ)
4. ΣΥΝΘΕΣΗ ΚΑΙ ΕΡΕΥΝΑ ΕΠΕ (09Ε)
5. ΜΠΟΛΜΑΤΗ ΜΑΡΙΑ (18Α)
6. ΣΟΓΑΤΖΗΣ ΔΗΜΗΤΡΙΟΣ (20Β)

ΠΟΙΜΑΝΟΣ ΚΟΙΝΟΣ ΕΚΠΡΟΣΩΠΟΣ
ΔΑΜΙΑΝΟΣ ΜΠΟΥΡΚΑΣ

ΣΤΟΙΧΕΙΑ ΕΠΙΚΟΙΝΩΝΙΑΣ:
Ηπείρου 16, Τ.Κ. 15238 Χαλάνδρι Αττικής
τηλ. 210- 6086300, fax. 210- 6086302
e-mail: info@eptia.gr

ΣΥΝΤΑΞΗ - ΕΛΕΓΧΟΣ - ΘΕΩΡΗΣΗ

	ΟΝΟΜΑΤΕΠΩΝΥΜΟ	ΥΠΟΓΡΑΦΗ - ΗΜΕΡΟΜΗΝΙΑ
ΣΥΝΤΑΞΑΝΤΕΣ	ΔΑΜΙΑΝΟΣ ΜΠΟΥΡΚΑΣ ΒΙΟΛΟΓΟΣ-ΑΝΑΔΟΧΟΣ	Digitally signed by: DAMIANOS BOURKAS Date and Time: 4/12/2020 1:58:35 PM
	ΣΥΝΘΕΣΗ ΚΑΙ ΕΡΕΥΝΑ ΕΠΕ ΜΗΧΑΝΙΚΟΙ ΣΥΝΤΑΞΗΣ	
ΟΙ ΕΠΙΒΛΕΠΟΝΤΕΣ	ΕΛΕΝΗ ΜΠΑΚΙΡΤΖΗ ΔΙΠΛ. ΑΡΧ. ΤΟΠΟΤΡΑΦΟΣ ΜΗΧΑΝΙΚΟΣ ΜΒα (με κατ/κη 13, 27, 18)	
	ΑΠΟΣΤΟΛΟΣ ΤΣΑΓΚΑΡΗΣ ΔΙΠΛ. ΗΛΕΚΤΡΟΛΟΓΟΣ ΜΗΧΑΝΙΚΟΣ (με κατ/κη 09, 08, 18, 21, 2α)	APOSTOLOS TSAGKARIS Digitally signed by APOSTOLOS TSAGKARIS Date: 2020.04.14 19:21:21
	ΙΩΑΝΝΗΣ ΓΛΑΡΑΚΗΣ ΔΙΠΛ. ΗΛΕΚΤΡΟΛΟΓΟΣ ΜΗΧΑΝΙΚΟΣ (με κατ/κη 09)	IOANNIS GLARAKOS Digitally signed by IOANNIS GLARAKOS Date: 2020-04-14 19:21:21
	ΠΗΝΕΛΟΠΗ ΔΗΜΗΤΡΑΚΟΠΟΥΛΟΥ ΔΙΠΛ. ΑΡΧΙΤΕΚΤΟΝΑΣ ΜΗΧΑΝΙΚΟΣ (με κατ/κη 13)	PINELOPI DIMITRAKOPOULOU Digitally signed by PINELOPI DIMITRAKOPOULOU Date: 2020.04.14 19:21:21 EEST
ΕΛΕΓΞΑΝΤΕΣ ΠΡΟΣΩΠΑ/ΦΟΡΕΙΣ ΤΗΝΗΣ ΠΡΟΤΑΣΗΣ/ΕΝΤΑΞΗΣ ΑΔΕΙΟΔΟΤΗΣΗΣ & ΤΕΧΝΙΚΩΝ ΜΕΛΕΤΩΝ	ΕΛΕΝΗ ΜΠΑΚΙΡΤΖΗ ΔΙΠΛ. ΑΡΧ. ΤΟΠΟΤΡΑΦΟΣ ΜΗΧΑΝΙΚΟΣ ΜΒα	ELENI BAKIRTZI ELENI BAKIRTZI I have re-reviewed this document Location: Athens, Greece 2020-04-14 19:48:03
ΘΕΩΡΗΤΕΣ ΠΡΟΣΩΠΑ/ΦΟΡΕΙΣ ΔΙΛΗΨΗΣ ΤΕΧΝ. ΥΠΗΡΕΣΙΩΝ	ΠΕΤΡΟΣ ΚΑΛΑΤΖΑΝΗΣ ΔΙΠ. ΜΗΧΑΝΟΛΟΓΟΣ ΜΗΧΑΝΙΚΟΣ	
ΕΓΚΡΙΣΗΣ ΜΕ ΤΗΝ ΥΠ. ΑΡ.		ΑΠΟΦΑΣΗ