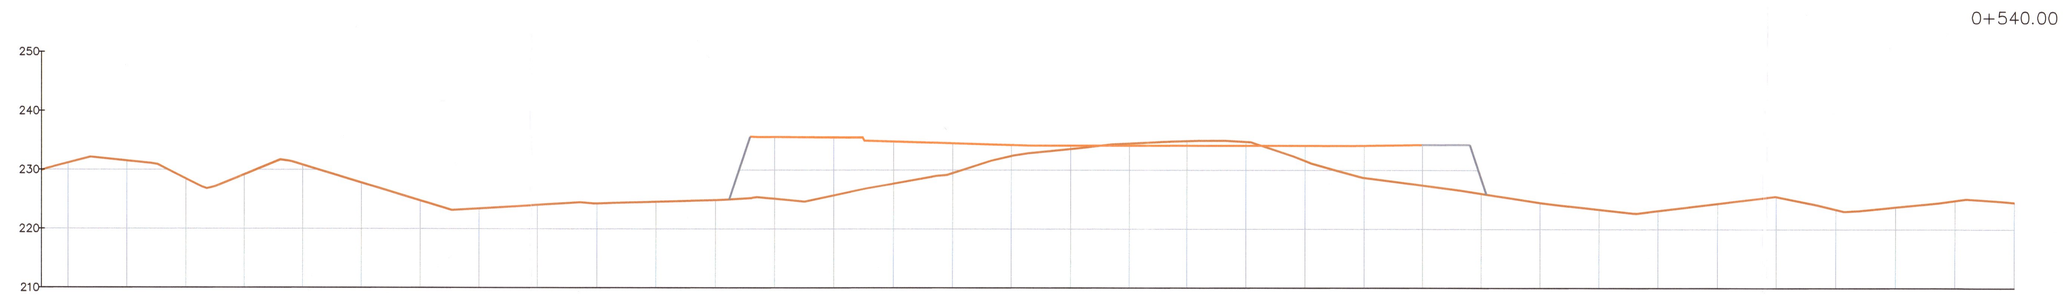

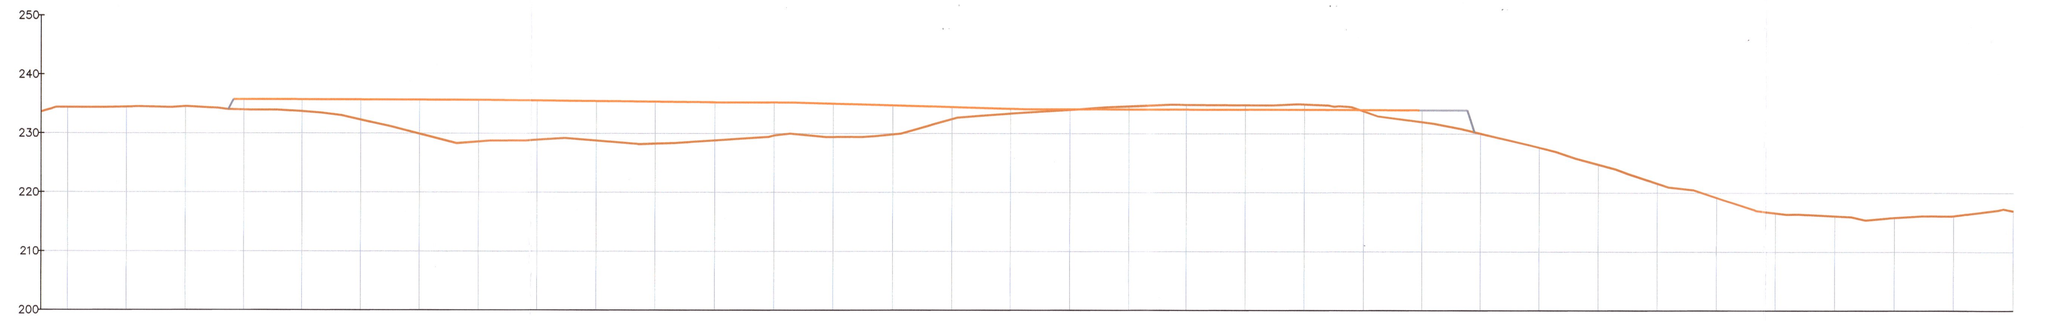

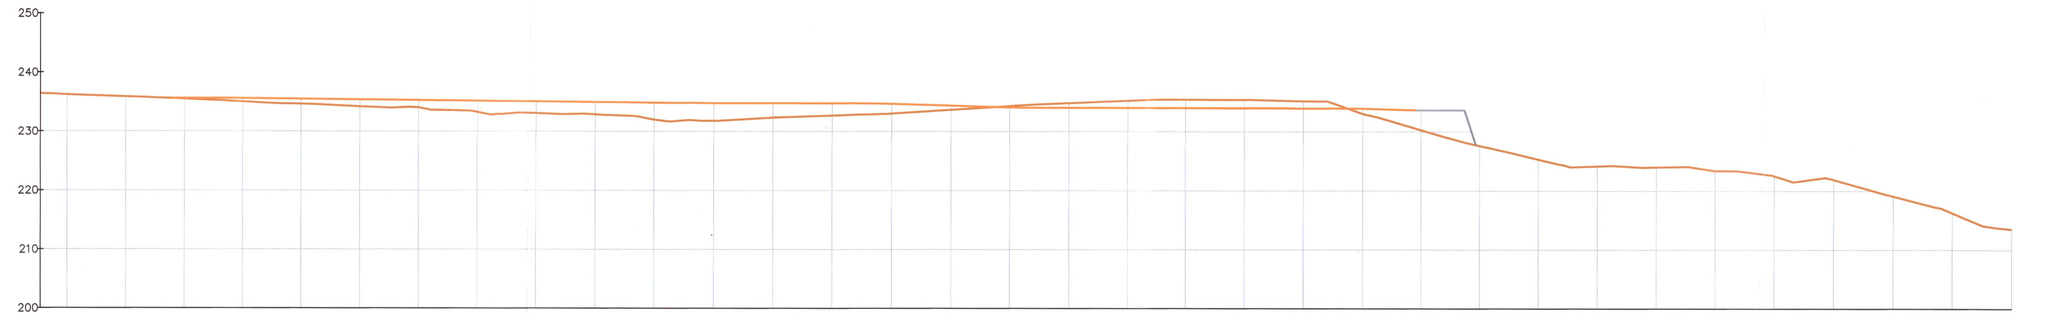

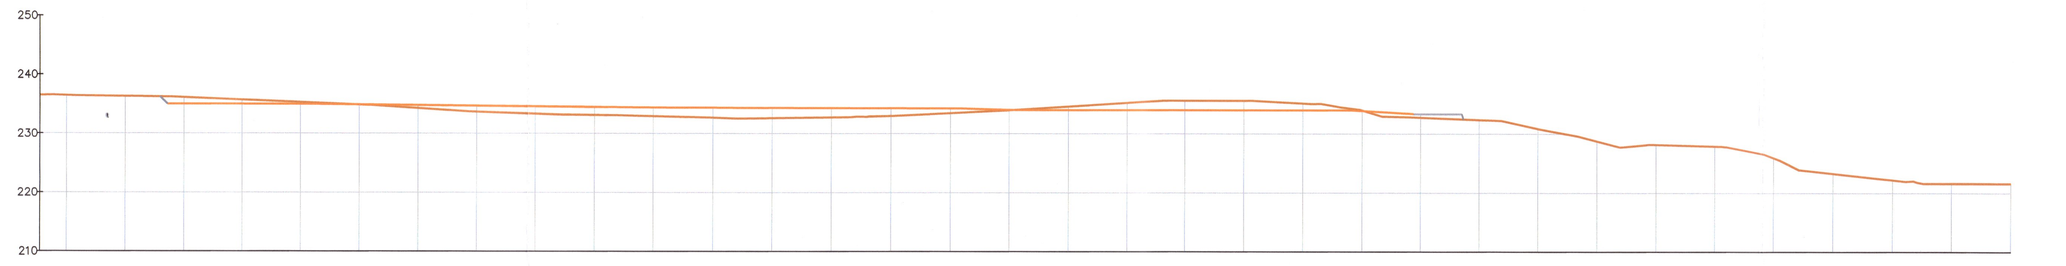

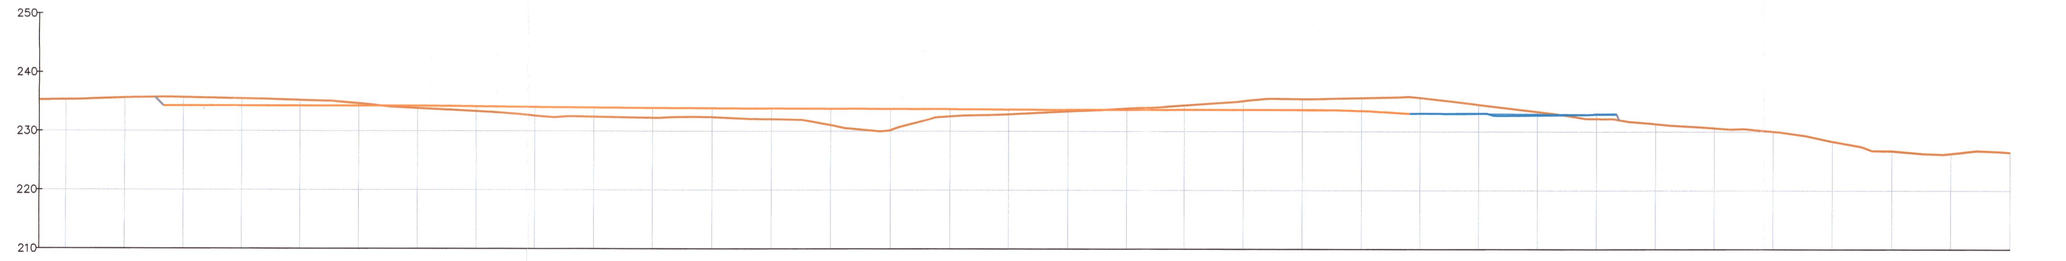

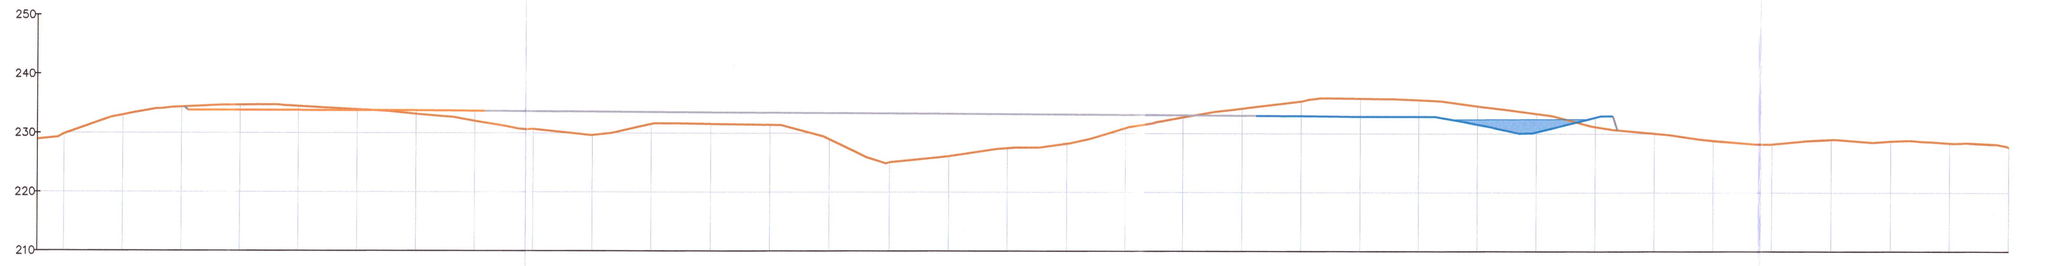

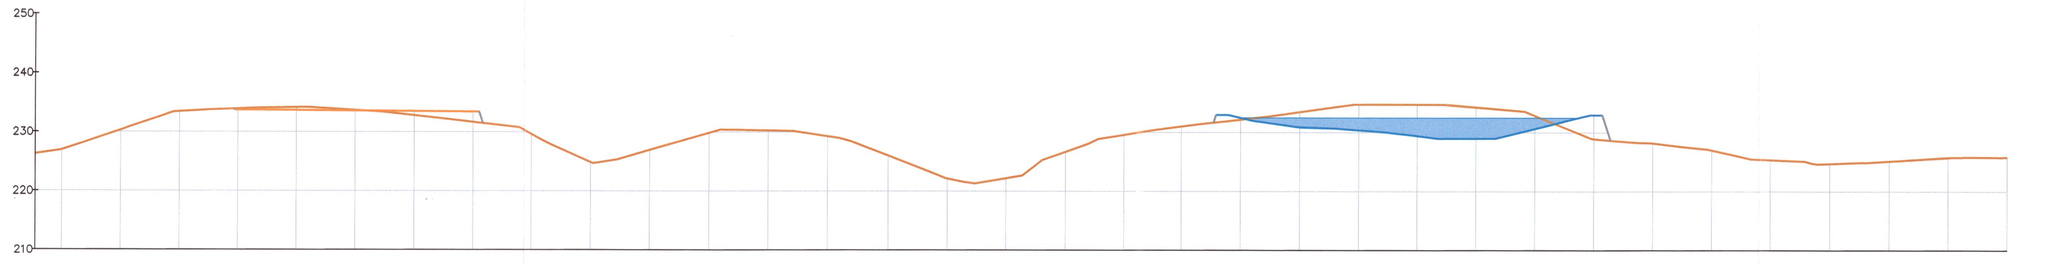

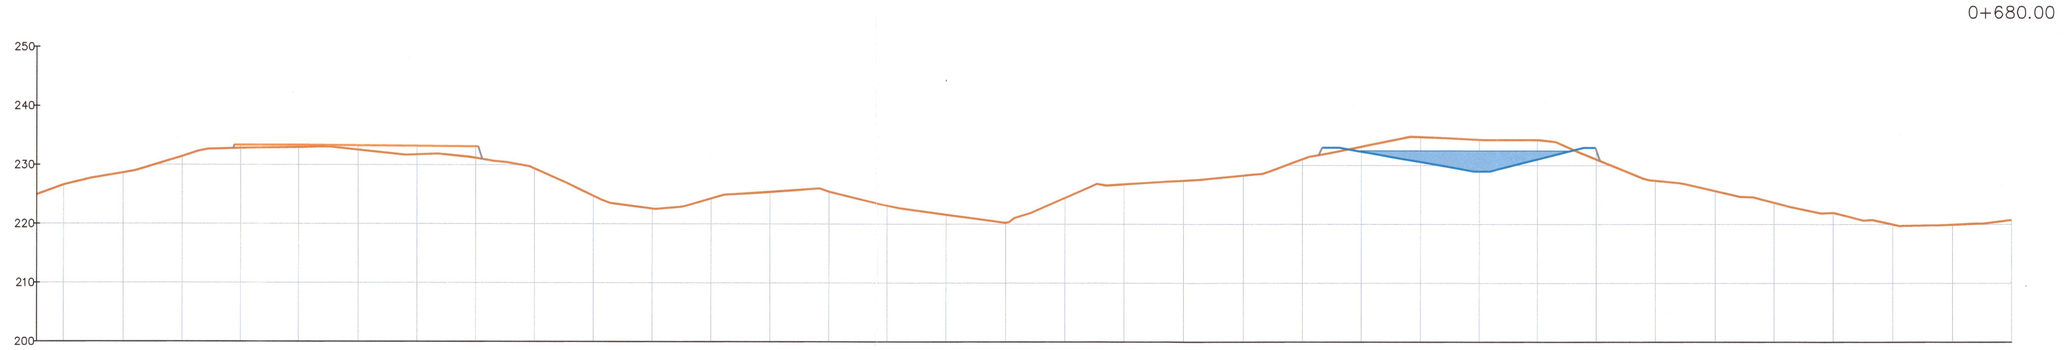

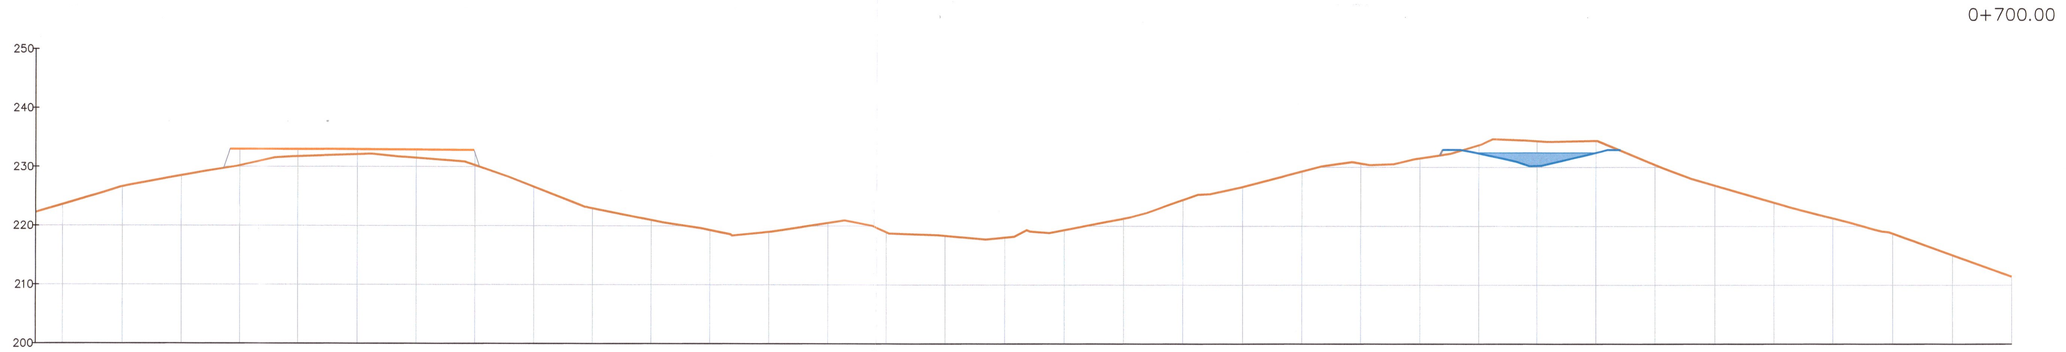

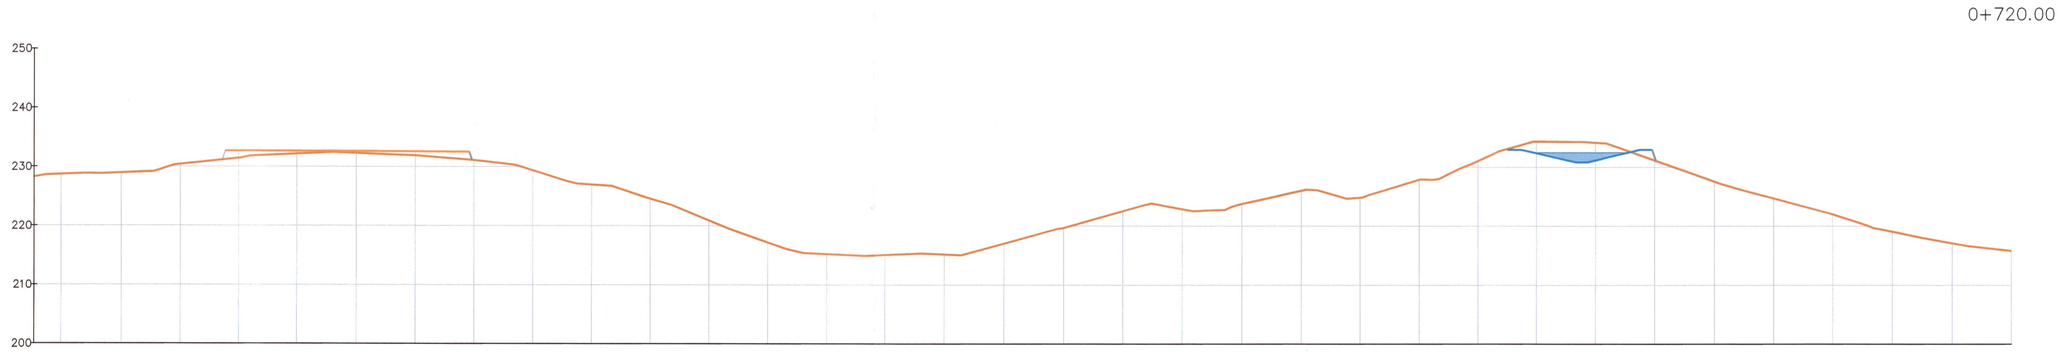

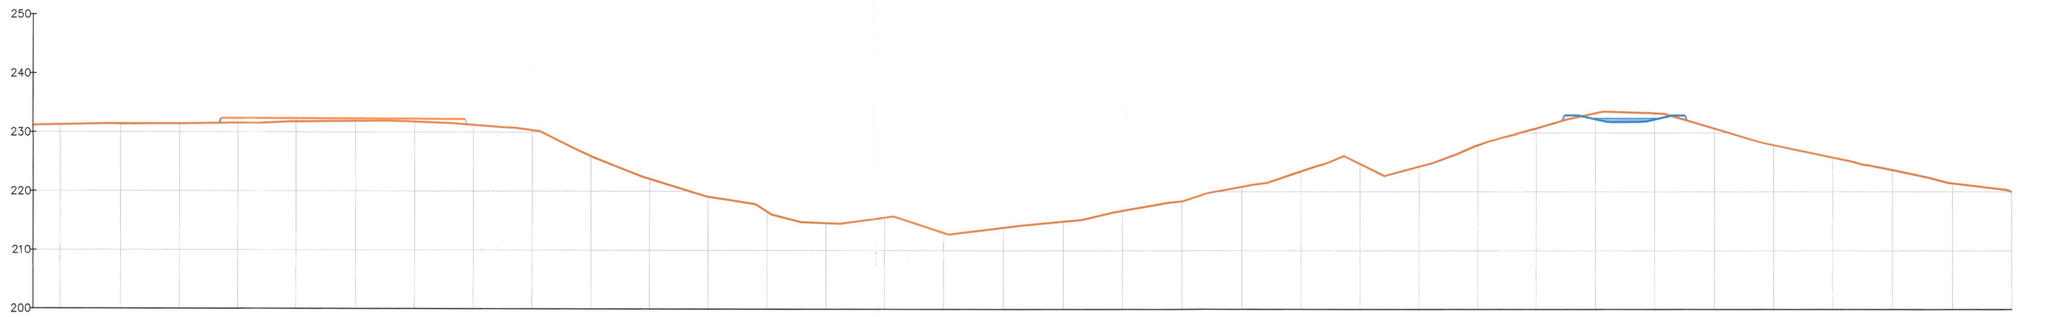

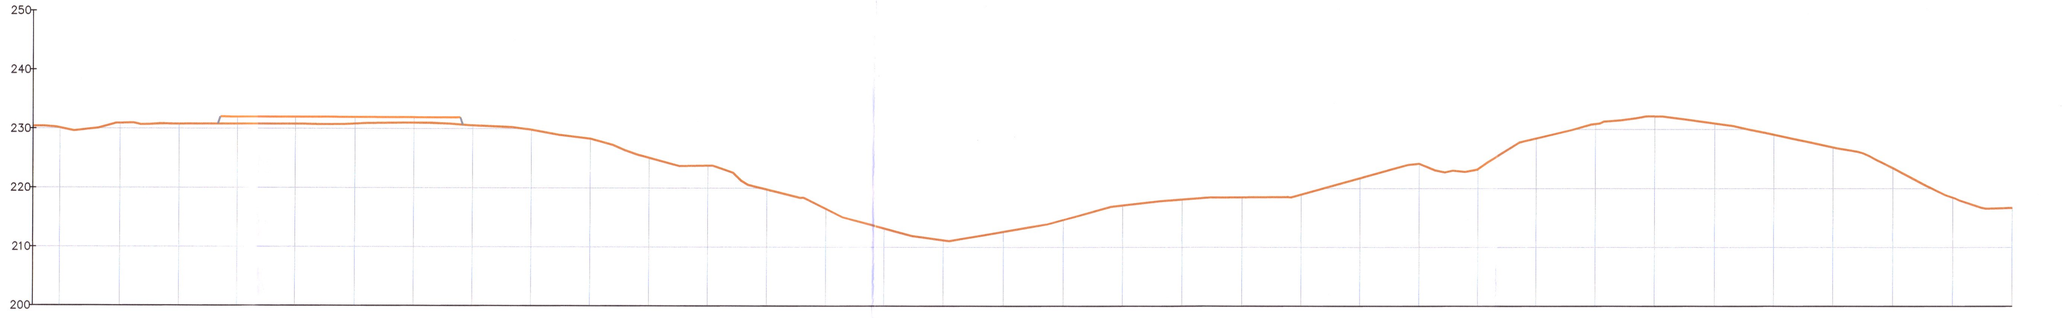

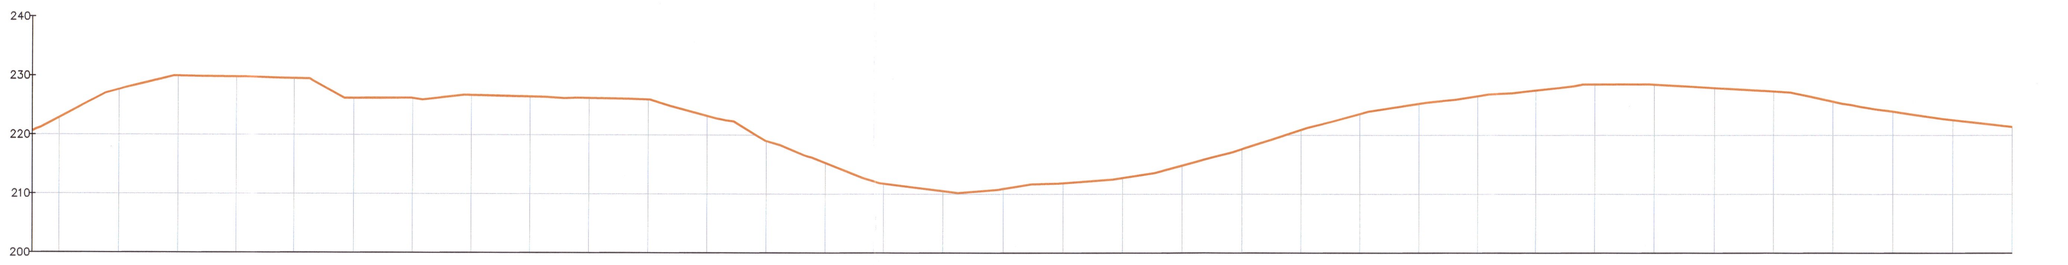

ΥΠΟΜΝΗΜΑ

- ΦΥΣΙΚΟ ΕΔΑΦΟΣ
- ΔΙΑΜΟΡΦΩΣΗ ΠΛΑΤΩΜΑΤΟΣ 1
- ΔΙΑΜΟΡΦΩΣΗ ΠΛΑΤΩΜΑΤΟΣ 2
- ΔΙΑΜΟΡΦΩΣΗ ΠΛΑΤΩΜΑΤΟΣ 3
- ΔΙΑΜΟΡΦΩΣΗ ΠΛΑΤΩΜΑΤΟΣ 4
- ΔΙΑΜΟΡΦΩΣΗ ΠΛΑΤΩΜΑΤΟΣ 5
- ΔΙΑΜΟΡΦΩΣΗ ΠΛΑΤΩΜΑΤΟΣ 6
- ΔΙΑΜΟΡΦΩΣΗ ΠΛΑΤΩΜΑΤΟΣ 7
- ΔΙΑΜΟΡΦΩΣΗ ΑΙΜΝΟΔΕΞΑΜΕΝΗΣ
- ΔΙΑΜΟΡΦΩΣΗ ΠΛΑΤΩΜΑΤΟΣ 9Α
- ΔΙΑΜΟΡΦΩΣΗ ΠΛΑΤΩΜΑΤΟΣ 9Β
- ΠΡΑΝΗ ΣΥΝΑΡΜΟΓΗΣ

ΕΛΛΗΝΙΚΗ ΔΗΜΟΚΡΑΤΙΑ
ΠΕΡΙΦΕΡΕΙΑΚΟΣ ΣΥΝΔΕΣΜΟΣ ΔΙΑΧΕΙΡΙΣΗΣ ΣΤΕΡΕΩΝ ΑΠΟΒΛΗΤΩΝ (ΦΟΔΣΑ) ΚΕΝΤΡΙΚΗΣ ΜΑΚΕΔΟΝΙΑΣ

ΣΥΝΤΑΞΗ ΜΕΛΕΤΩΝ ΓΙΑ ΤΗΝ ΥΛΟΠΟΙΗΣΗ ΤΗΣ ΜΟΝΑΔΑΣ ΕΠΕΞΕΡΓΑΣΙΑΣ ΑΠΟΡΡΙΜΜΑΤΩΝ (ΜΕΑ) ΑΝΑΤΟΛΙΚΟΥ ΤΟΜΕΑ ΠΚΜ

ΤΕΧΝΙΚΗ ΠΡΟΜΕΛΕΤΗ ΤΟΥ ΕΡΓΟΥ: «ΜΟΝΑΔΑ ΕΠΕΞΕΡΓΑΣΙΑΣ ΑΠΟΡΡΙΜΜΑΤΩΝ (ΜΕΑ) ΑΝΑΤΟΛΙΚΟΥ ΤΟΜΕΑ ΠΕΡΙΦΕΡΕΙΑΣ ΚΕΝΤΡΙΚΗΣ ΜΑΚΕΔΟΝΙΑΣ»

ΤΙΤΛΟΣ ΣΧΕΔΙΟΥ:

ΚΑΤΑ ΠΛΑΤΟΣ ΤΟΜΕΙΣ ΓΕΩΛΟΓΙΚΟΥ ΕΔΑΦΟΥΣ - ΔΙΑΜΟΡΦΩΣΕΙΣ (ΦΥΛΛΟ 3 ΑΠΟ 3)

ΑΡ. ΣΧΕΔΙΟΥ:	4.04.3
ΚΛΙΜΑΚ:	1:500
ΗΜΕΡΟΜΗΝΙΑ:	ΦΕΒΡΟΥΑΡΙΟΣ 2020
ΑΝΑΘΕΩΡΗΣΗ:	

ΑΝΑΔΟΧΟΣ:

ΕΝΩΣΗ ΓΡΑΦΕΙΩΝ ΜΕΛΕΤΩΝ/ ΜΕΛΕΤΗΤΩΝ:
1. ΕΠΤΑ Α.Ε. (13Γ, 09Δ, 18Γ, 15Β, 27Δ)
2. Ι. ΦΡΑΝΤΖΗΣ & ΣΥΝΤΕΣ ΕΠΕ (13Β, 27Γ)
3. CONCEPT ΣΥΜΒΟΥΛΟΙ ΜΗΧ/ΚΟΙ ΑΕ (08Ε, 21Γ)
4. ΣΥΝΘΕΣΗ ΚΑΙ ΕΡΕΥΝΑ ΕΠΕ (08Ε)
5. ΜΠΟΛΑΜΠΗ ΜΑΡΙΑ (16Α)
6. ΒΟΓΙΑΤΖΗΣ ΔΗΜΗΤΡΙΟΣ (20Β)

ΕΚΠΡΟΣΩΠΟΣ ΚΟΙΝΟΣ ΕΚΠΡΟΣΩΠΟΣ
ΔΑΜΙΑΝΟΣ ΜΠΟΥΡΚΑΣ

ΥΠΕΥΘΥΝΟΣ ΕΠΙΚΟΙΝΩΝΙΑΣ:
Ηπείρου 16, Τ.Κ. 15238 Χαλάνδρι Αττικής
τηλ. 210- 6086300, fax. 210- 6086302
e-mail: info@epirb.gr

ΣΥΝΤΑΞΗ - ΕΛΕΓΧΟΣ - ΘΕΩΡΗΣΗ

	ΟΝΟΜΑΤΕΠΩΝΥΜΟ	ΥΠΟΓΡΑΦΗ - ΗΜΕΡΟΜΗΝΙΑ
ΣΥΝΤΑΞΑΝΤΕΣ ΤΟ ΑΝΑΔΟΧΟ	ΔΑΜΙΑΝΟΣ ΜΠΟΥΡΚΑΣ ΕΚΠΡΟΣΩΠΟΣ ΑΝΑΔΟΧΟΥ	Digitally signed by: DAMIANOS BOURKAS Date and Time: 4/12/2020 1:29:58 PM
	ΕΠΤΑ Α.Ε. – Ι. ΦΡΑΝΤΖΗΣ & ΣΥΝΤΕΣ ΕΠΕ ΥΠΕΥΘΥΝΟΣ ΣΥΝΤΑΞΗΣ	
ΟΙ ΕΠΙΒΛΕΠΟΝΤΕΣ	ΕΛΕΝΗ ΜΠΑΛΑΚΤΣΗ ΔΙΠΛ. ΑΓΡ. ΤΟΠΟΓΡΑΦΟΣ ΜΗΧΑΝΙΚΟΣ Μ8α (με κατηγορία 13, 27, 18)	
	ΑΠΟΣΤΟΛΟΣ ΤΣΑΠΝΙΔΗΣ ΔΙΠΛ. ΠΟΛΙΤΙΚΟΣ ΜΗΧΑΝΙΚΟΣ (με κατηγορία 09, 08, 18, 21, 20)	APOSTOLOS TSAPNIDIS
	ΙΩΑΝΝΗΣ ΓΛΑΡΑΚΗΣ ΔΙΠΛ. ΗΛΕΚΤΡΟΛΟΓΟΣ ΜΗΧΑΝΙΚΟΣ (με κατηγορία 08)	IOANNIS GLARAKIS Digitally signed by IOANNIS GLARAKIS Date: 2020.04.14 21:09:41
	ΠΗΝΕΛΟΠΗ ΔΗΜΗΤΡΑΚΟΠΟΥΛΟΥ ΔΙΠΛ. ΧΗΜΙΚΟΣ ΜΗΧΑΝΙΚΟΣ (με κατηγορία 16)	PINELOPI DIMITRAKOPOULOU
ΕΛΕΓΚΟΝΤΕΣ ΠΡΟΣΤΑΣΙΑΣ ΤΗΣ ΠΕΡΙΒΑΛΛΟΝΤΟΣΗΣ ΑΔΕΙΟΔΟΤΗΣΕΩΝ & ΤΕΧΝΙΚΩΝ ΜΕΛΕΤΩΝ	ΕΛΕΝΗ ΜΠΑΚΑΡΤΖΗ ΔΙΠΛ. ΑΓΡ. ΤΟΠΟΓΡΑΦΟΣ ΜΗΧΑΝΙΚΟΣ Μ8α	ELENI BAKIRTZI ELENI BAKIRTZI I have reviewed this document your signing location here 2020.04.14 14:13:58
ΘΕΩΡΗΣΗΚΕ ΠΡΟΪΣΤΑΜΕΝΗ ΔΙΕΥΘ. ΤΕΧΝ. ΥΠΗΡΕΣΙΩΝ	ΠΑΤΣΑΛΗΣ ΠΑΝΔΗΣ ΔΙΠΛ. ΑΓΡ. ΤΟΠΟΓΡΑΦΟΣ ΜΗΧΑΝΙΚΟΣ Μ8α	
ΕΠΙΚΡΙΘΗΚΕ ΜΕ ΤΗΝ ΥΠ. ΑΡ.	ΑΠΟΦΑΣΗ	