ΚΑΤΟΨΗ ΙΣΟΓΕΙΟΥ

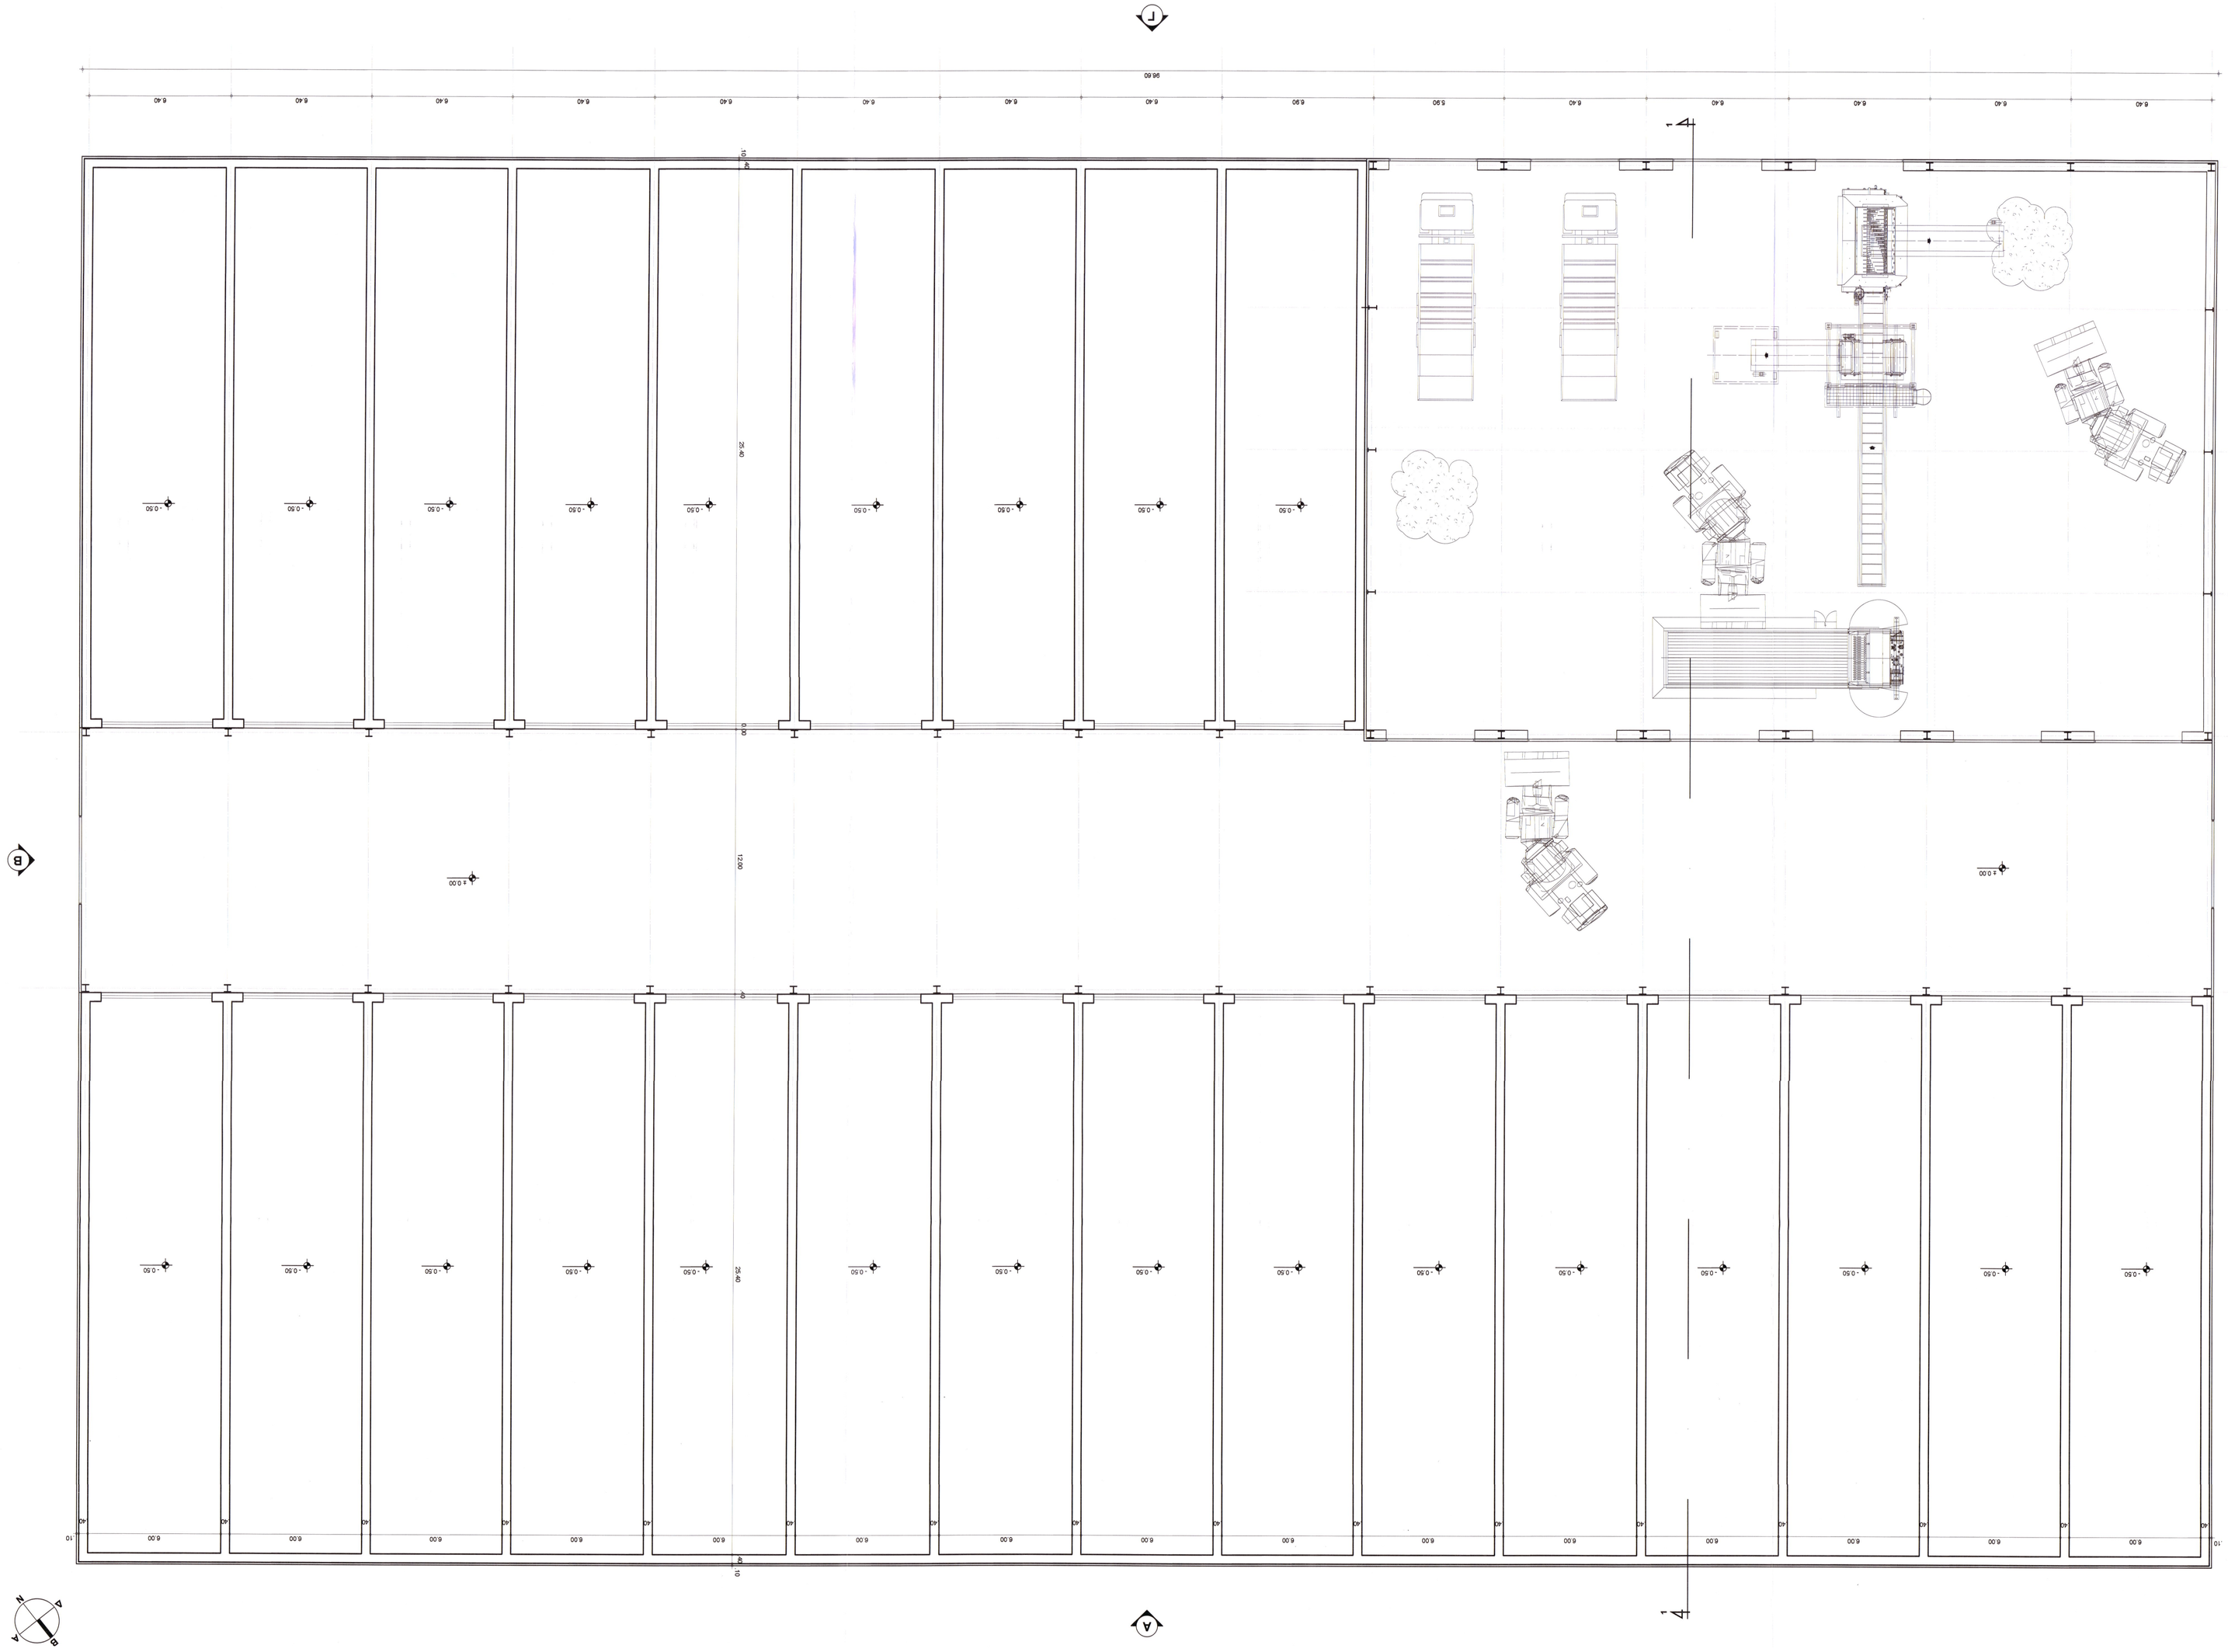

ΕΛΛΗΝΙΚΗ ΔΗΜΟΚΡΑΤΙΑ
ΠΕΡΙΦΕΡΕΙΑΚΟΣ ΣΥΝΔΕΣΜΟΣ ΔΗΜΕΙΡΙΚΗΣ ΣΤΡΕΦΕΩΝ ΑΠΟΔΑΗΤΩΝ
(ΦΟΔΣΑ) ΚΕΝΤΡΙΚΗΣ ΜΑΚΕΔΟΝΙΑΣ

ΣΥΝΤΑΞΗ ΜΕΛΕΤΩΝ ΓΙΑ ΤΗΝ ΥΛΟΠΟΙΗΣΗ ΤΗΣ ΜΟΝΑΔΑΣ
ΕΝΕΡΓΕΙΑΚΗΣ ΑΠΟΡΡΙΜΜΑΤΩΝ (ΜΕΑ) ΑΝΑΤΟΛΙΚΟΥ ΤΟΜΕΑ ΠΚΜ

ΤΕΧΝΙΚΗ ΠΡΟΜΕΛΕΤΗ ΓΙΑ ΕΡΓΟΥΣ ΜΟΝΑΔΑΣ ΕΝΕΡΓΕΙΑΚΗΣ ΑΠΟΡΡΙΜΜΑΤΩΝ (ΜΕΑ)
ΑΝΑΤΟΛΙΚΟΥ ΤΟΜΕΑ ΠΕΡΙΦΕΡΕΙΑΣ ΚΕΝΤΡΙΚΗΣ ΜΑΚΕΔΟΝΙΑΣ

ΤΙΤΛΟΣ ΣΧΕΔΙΟΥ: ΑΡ. ΣΧΕΔΙΟΥ: 5.1.04.1
ΚΛΙΜΑΚΑ: 1:100
ΗΜΕΡΟΜΗΝΙΑ: ΘΕΣΣΑΛΟΝΙΚΗ ΦΕΒΡΟΥΑΡΙΟΣ 2020

ΚΤΙΡΙΟ ΥΠΟΔΟΧΗΣ - ΕΠΕΞΕΡΓΑΣΙΑΣ
ΠΡΟΔΙΑΛΕΜΕΝΩΝ
ΚΑΤΟΨΗ ΙΣΟΓΕΙΟΥ

ΑΝΑΔΟΧΟΣ:

ΕΝΩΣΗ ΠΡΑΞΕΩΝ ΜΕΛΕΤΩΝ ΜΕΣΑΙΩΝ
1. ΕΠΤΑ Α.Ε. ('ΙΣΤ. 094, 18Γ. 158, 274)
2. 1. ΦΡΑΝΤΖΗΣ & ΣΥΝΤ/ΣΗ ΕΠΕ ('ΙΣΤ. 27Π)
3. ΣΥΜΒΟΥΛΟΙ ΜΗΧΑΝΙΚΟΙ ΑΕ ('ΙΣΤ. 21Γ)
4. ΣΥΝΘΕΣΗ ΚΑΙ ΕΡΕΥΝΑ ΕΠΕ ('ΙΣΤ. 106Σ)
5. ΜΠΟΥΛΜΠΑΣΗΣ ΜΙΧΑΗΛ ('ΙΣΤ. 1Ν)
6. ΒΟΥΛΓΑΡΗΣ ΑΝΔΡΕΑΣ ('ΙΣΤ. 208)

ΣΥΝΤΑΞΑΝ - ΕΛΕΓΧΟΣ - ΘΕΩΡΗΣΗ

ΟΝΟΜΑΤΕΠΩΝΥΜΟ	ΥΠΟΓΡΑΦΗ - ΗΜΕΡΟΜΗΝΙΑ
ΑΔΑΜΑΝΤΙΟΣ ΝΙΚΟΥΡΑΣ ΕΚΠΡΟΣΩΠΟΣ ΑΝΑΔΟΧΟΥ	Digitally signed by: ΔΑΜΙΑΝΟΣ ΒΩΥΡΑΣ Date and Time: 4/12/2020 2:01:59 PM
ΣΥΝΘΕΣΗ ΚΑΙ ΕΡΕΥΝΑ ΕΠΕ ΥΠΕΡΓΟΛΑΒΟΣ ΣΥΝΤΑΞΗΣ	
ΕΛΛΗΝ ΜΠΛΑΚΦΤΖΗ ΔΙΠ. ΑΓΡ. ΤΟΠΟΓΡΑΦΟΣ ΜΗΧΑΝΙΚΟΣ ΜΕΔ. (για υπογραφές Τ.Σ.Σ.Π. 19)	
ΑΝΩΤΟΓΛΟΥ ΤΑΝΙΑΗΛ ΔΙΠ. ΠΟΛΙΤΙΚΟΣ ΜΗΧΑΝΙΚΟΣ (για υπογραφές ΔΕ 06 Τ.Σ.Σ.Π. 20)	
ΟΙΚ ΕΠΙΒΛΕΠΟΝΤΕΣ	ΙΩΑΝΝΗΣ ΓΑΦΑΝΗΣ ΔΙΠ. ΗΛΕΚΤΡΟΛΟΓΟΣ ΜΗΧΑΝΙΚΟΣ (για υπογραφή ΔΕ 06)	ΑΡΟΣΤΟΛΟΣ ΤΣΑΡΝΙΔΗΣ ΙΩΑΝΝΗΣ ΓΛΑΡΑΚΗΣ
	ΦΙΛΗΣΙΑΟΥΛΗ ΑΜΑΛΙΑ-ΤΡΑΚΟΤΟΥΛΑ ΔΙΠ. ΧΗΜΙΚΟΣ ΜΗΧΑΝΙΚΟΣ ΔΙΠ. ΧΗΜΙΚΟΣ ΜΗΧΑΝΙΚΟΣ	ΠΗΛΕΛΟΓΛΟΥ ΔΗΜΗΤΡΑΚΟΠΟΥΛΟΣ
ΕΛΕΓΚΤΕΣ	ΕΛΕΓΚΤΗΣ ΔΟΜΗΣΕΩΝ Ζ'29 ΔΙΠ. ΠΟΛΙΤΙΚΟΣ ΜΗΧΑΝΙΚΟΣ ΜΕΔ. (με ισχύ ΔΕ 06)	ΕΛΕΝΗ ΒΑΣΙΚΗΣΖΗ
ΕΠΙΧΕΙΡΗΣΗ ΜΕ ΤΗΝ ΥΠ. ΑΡ.	ΑΝΩΔΑΣΗ	

ΕΛΛΗΝΙΚΗ ΔΗΜΟΚΡΑΤΙΑ
ΠΕΡΙΦΕΡΕΙΑΚΟΣ ΣΥΝΔΕΣΜΟΣ ΔΗΜΕΙΡΙΚΗΣ ΣΤΡΕΦΕΩΝ ΑΠΟΔΑΗΤΩΝ (ΦΟΔΣΑ) ΚΕΝΤΡΙΚΗΣ ΜΑΚΕΔΟΝΙΑΣ
ΕΛΕΓΚΤΗΣ ΔΟΜΗΣΕΩΝ Ζ'29
ΤΑΤΗΣ ΑΛΕΞΑΝΔΡΟΣ
ΔΙ. ΜΗΧΑΝΟΣ ΜΗΧΑΝΙΚΟΣ