

ΕΛΛΗΝΙΚΗ ΔΗΜΟΚΡΑΤΙΑ
ΠΕΡΙΦΕΡΕΙΑΚΟΣ ΣΥΝΔΕΣΜΟΣ ΦΟΡΕΩΝ ΔΙΑΧΕΙΡΙΣΗΣ ΣΤΕΡΕΩΝ
ΑΠΟΒΛΗΤΩΝ (Φο.Δ.Σ.Α.) ΚΕΝΤΡΙΚΗΣ ΜΑΚΕΔΟΝΙΑΣ

ΜΕΛΕΤΗ: ΜΕΛΕΤΗ ΣΥΝΤΗΡΗΣΕΩΝ ΚΑΙ ΑΠΟΚΑΤΑΣΤΑΣΗΣ ΦΘΩΡΩΝ ΕΝΤΟΣ
ΧΩΡΩΝ ΑΡΜΟΔΙΟΤΗΤΑΣ ΦΟΔΣΑ ΚΜ

ΤΙΤΛΟΣ ΣΧΕΔΙΟΥ:
ΟΨΗ ΝΕΟΥ ΠΡΟΤΕΙΝΟΜΕΝΟΥ ΤΟΙΧΕΙΟΥ ΑΝΤΙΣΤΗΡΙΞΗΣ ΝΟΤΙΟΥ ΠΡΑΝΟΥΣ
ΣΜΑ ΝΙΚΗΤΗΣ

ΚΑΤΗΓΟΡΙΑ ΜΕΛΕΤΗΣ	ΥΔΡΑΥΛΙΚΗ	ΑΡΙΘΜΟΣ ΣΧΕΔΙΟΥ
ΗΜΕΡΟΜΗΝΙΑ	ΑΥΓΟΥΣΤΟΣ 2023	ΚΛΙΜΑΚΑ 1:100/1:100
		ΝΙΚ.05

ΜΕΛΕΤΗΤΗΣ:
ΒΑΣΙΛΕΙΟΣ ΣΤΡΑΚΑΛΗΣ
ΠΟΛΙΤΙΚΟΣ ΜΗΧΑΝΙΚΟΣ Α.Π.Θ MSc
ΒΑΣ. ΗΡΑΚΛΕΙΟΥ 26, Τ.Κ. 546 24, ΘΕΣΣΑΛΟΝΙΚΗ, ΤΗΛ. 2310 227609

ΥΠΟΓΡΑΦΗ:


ΕΛΕΓΧΘΗΚΕ 2023

ΘΕΩΡΗΘΗΚΕ 2023

Η ΕΠΙΒΛΕΠΟΥΣΑ	Η ΠΡΟΪΣΤΑΜΕΝΗ ΤΜΗΜΑΤΟΣ ΤΕΧΝΙΚΩΝ ΜΕΛΕΤΩΝ ΕΡΓΩΝ	Η ΑΝ.ΠΡΟΪΣΤΑΜΕΝΗ ΔΙΕΥΘΥΝΣΗΣ ΤΕΧΝΙΚΩΝ ΥΠΗΡΕΣΙΩΝ
ΣΟΦΙΑ-ΕΥΑΓΓΕΛΙΑ ΧΑΧΑΜΗ-ΧΑΛΙΩΤΗ Διπλ.ΜΗΧΑΝΙΚΟΣ ΠΕΡΙΒΑΛΛΟΝΤΟΣ MSc	ΕΛΕΝΗ ΜΠΑΚΙΡΙΤΖΗ MSc ΑΓΡ.ΤΟΠΟΓΡΑΦΟΣ ΜΗΧΑΝΙΚΟΣ ΠΕ	ΑΛΕΞΑΝΔΡΑ ΤΑΤΣΗ Δρ. ΧΗΜΙΚΟΣ ΜΗΧΑΝΙΚΟΣ με Α' ΒΑΘΜΟ

ΥΠΟΜΝΗΜΑ

- Φυσικό έδαφος (Δάπεδο ΣΜΑ)
- Προβολή πρανούς οδοποιίας όπισθεν τοιχείου
- Στέψη νέου προτεινόμενου τοιχείου αντιστήριξης
- Χαλινός νέου προτεινόμενου τοιχείου αντιστήριξης
- Αρμός διαστολής πάχους 3cm

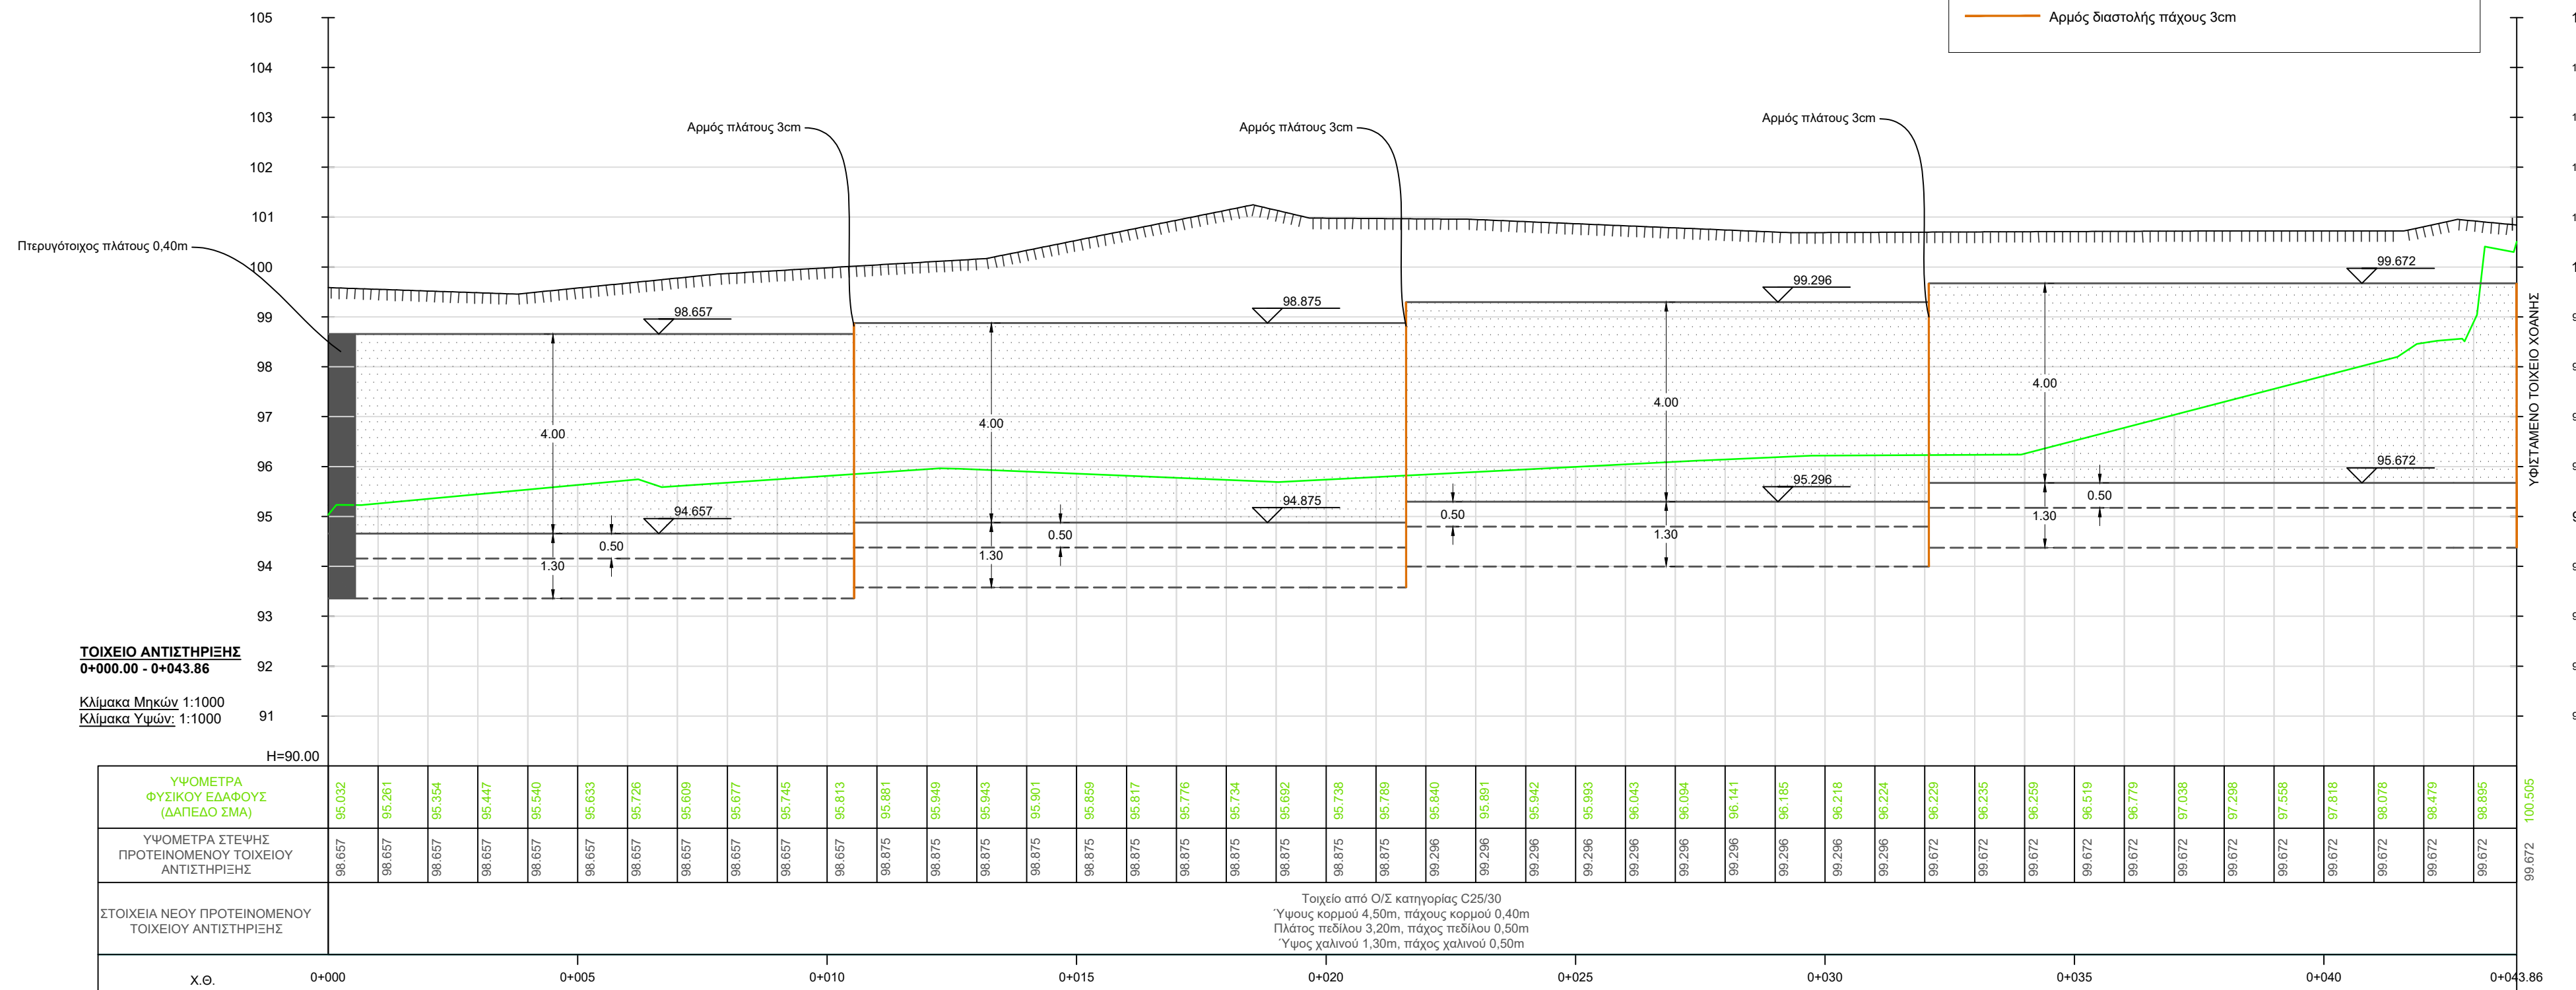

ΤΟΙΧΕΙΟ ΑΝΤΙΣΤΗΡΙΞΗΣ
0+000.00 - 0+043.86

Κλίμακα Μηνών 1:1000
Κλίμακα Ύψών 1:1000

ΥΨΟΜΕΤΡΑ ΦΥΣΙΚΟΥ ΕΔΑΦΟΥΣ (ΔΑΠΕΔΟ ΣΜΑ)	95.032	95.261	95.354	95.447	95.540	95.633	95.726	95.609	95.677	95.745	95.813	95.881	95.948	95.943	95.901	95.859	95.817	95.776	95.734	95.692	95.738	95.789	95.840	95.
